


# PLAN PARCELLAIRE

Echelle 1/500ème  
Section A6

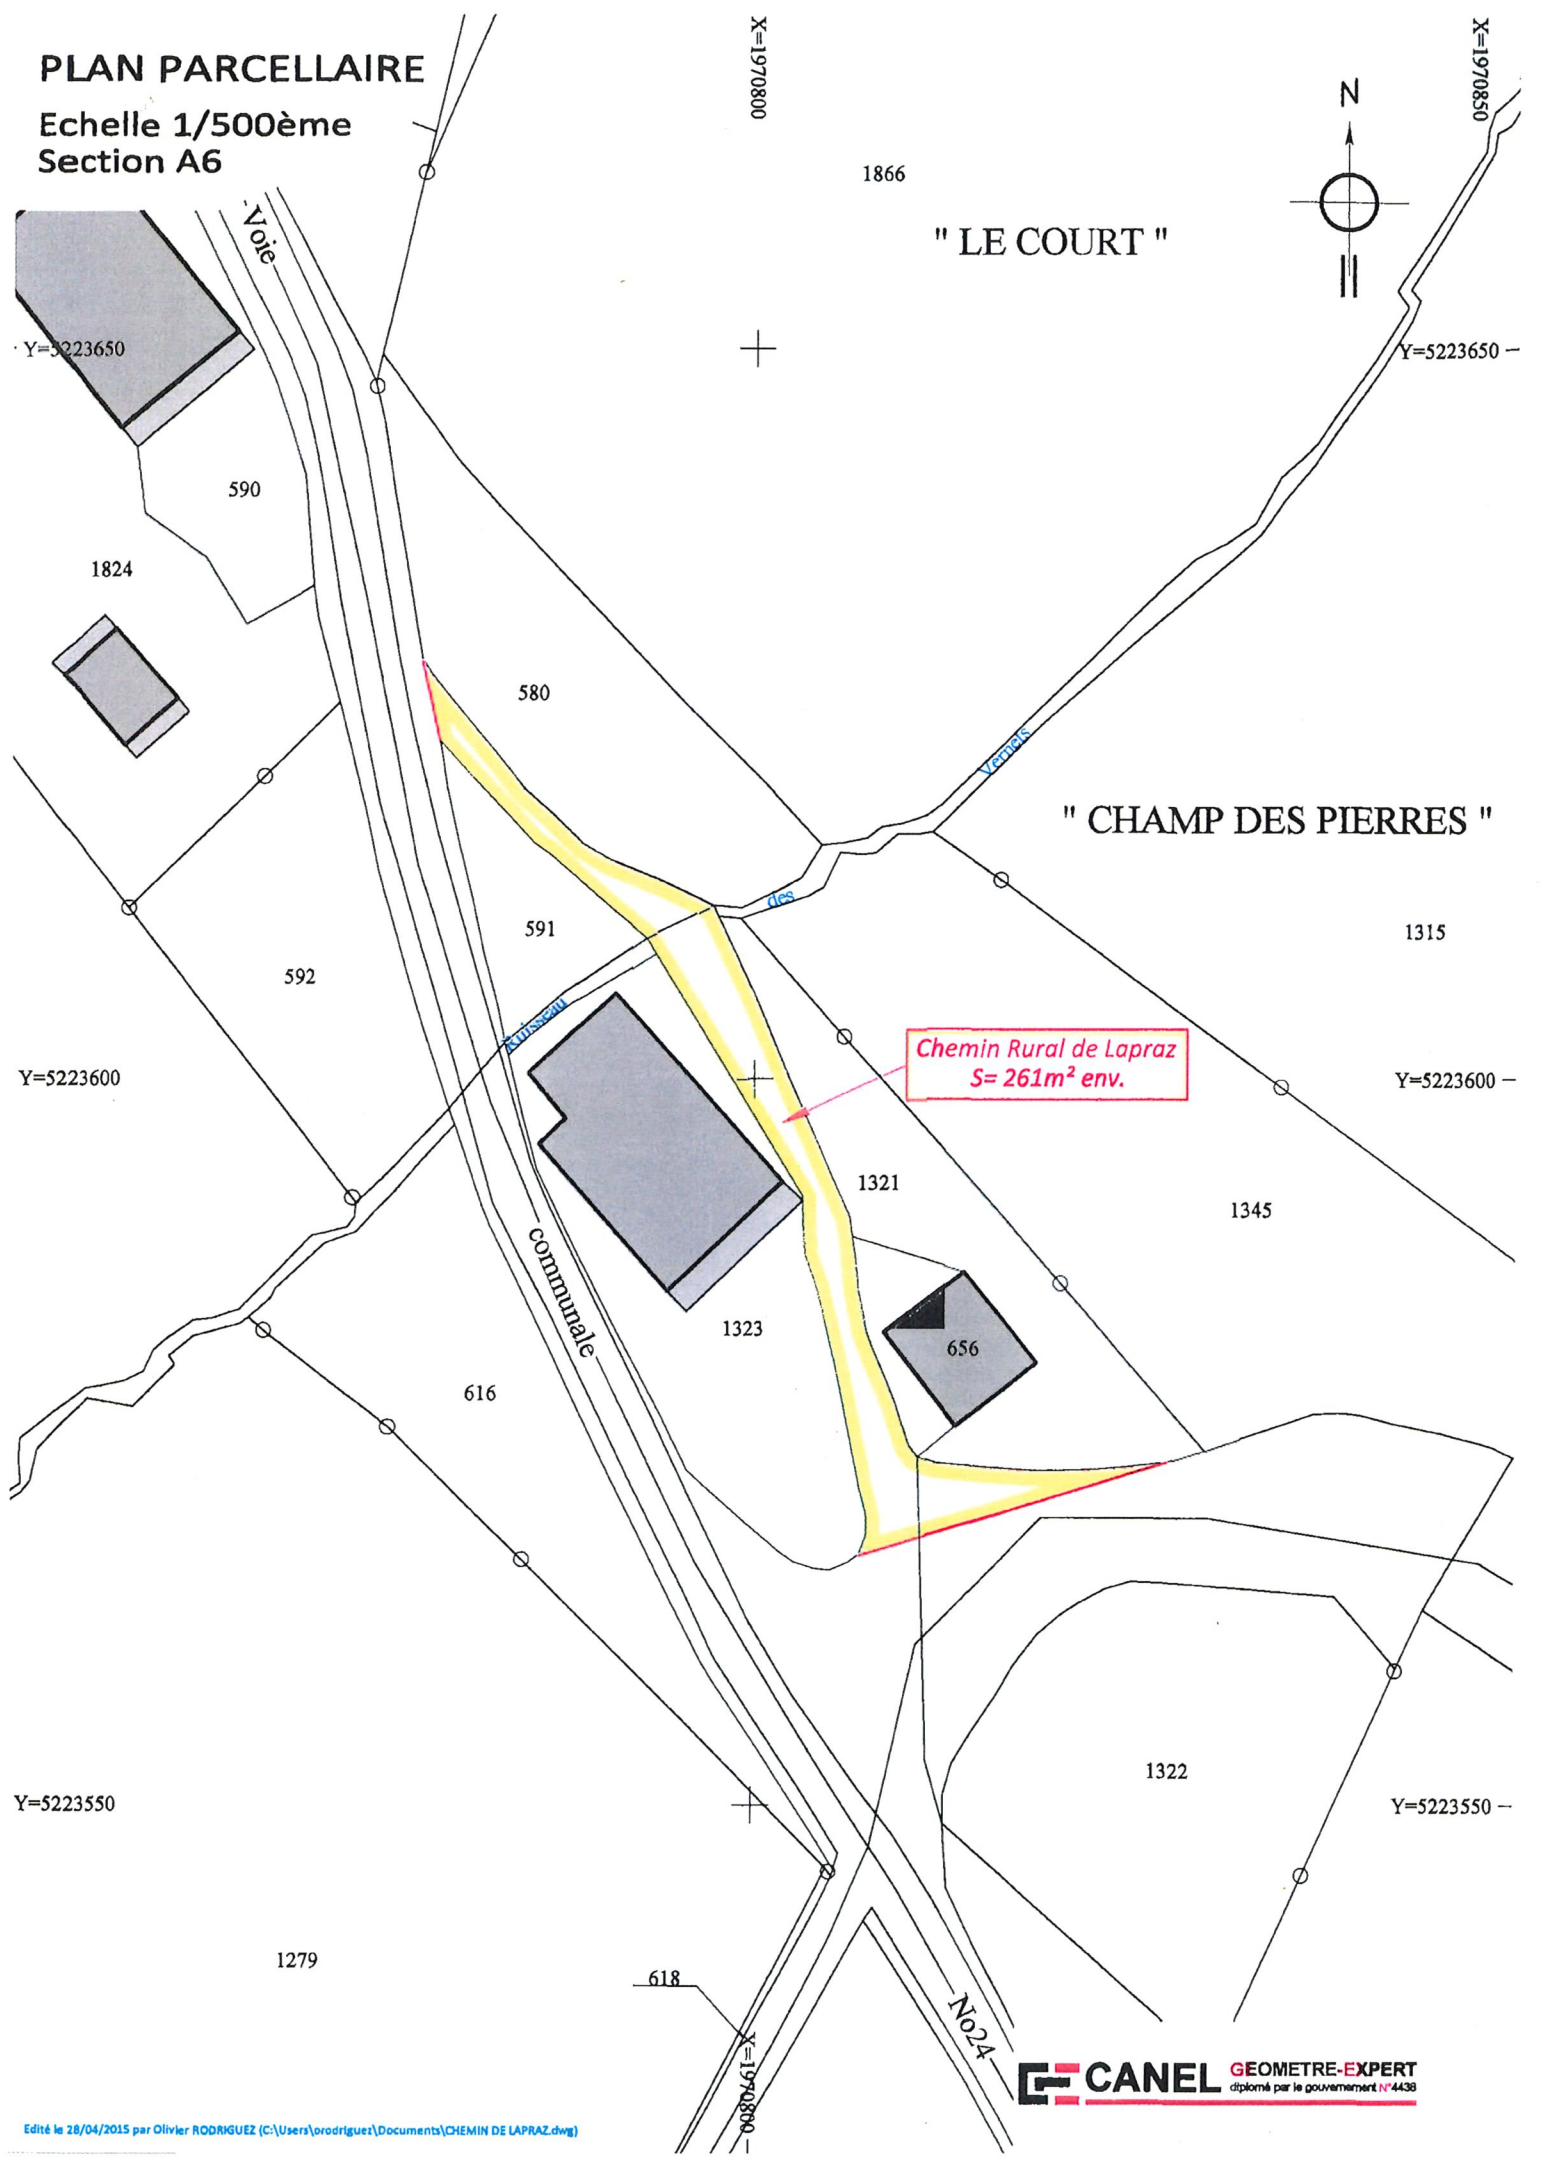

Chemin Rural de Lapraz  
S= 261m<sup>2</sup> env.