

**PLAN**  
**REGLEMENTAIRE**  
**B-9**

**Secteurs et éléments à protéger**


EXTRAIT SUR LA COMMUNE DE

**LANDRETHUN LE NORD**



**ARRET DE PROJET LE** 21 novembre 2018 et 30 avril 2019  
 (seconde délibération prévue par l'article L.123-9 du Code de l'Urbanisme)  
**APPROBATION LE** 4 décembre 2019

BOLLONGNE-SUR-MER  
 Développement  
 Côte d'Opale  
 Agence d'attractivité, d'urbanisme  
 et de développement économique

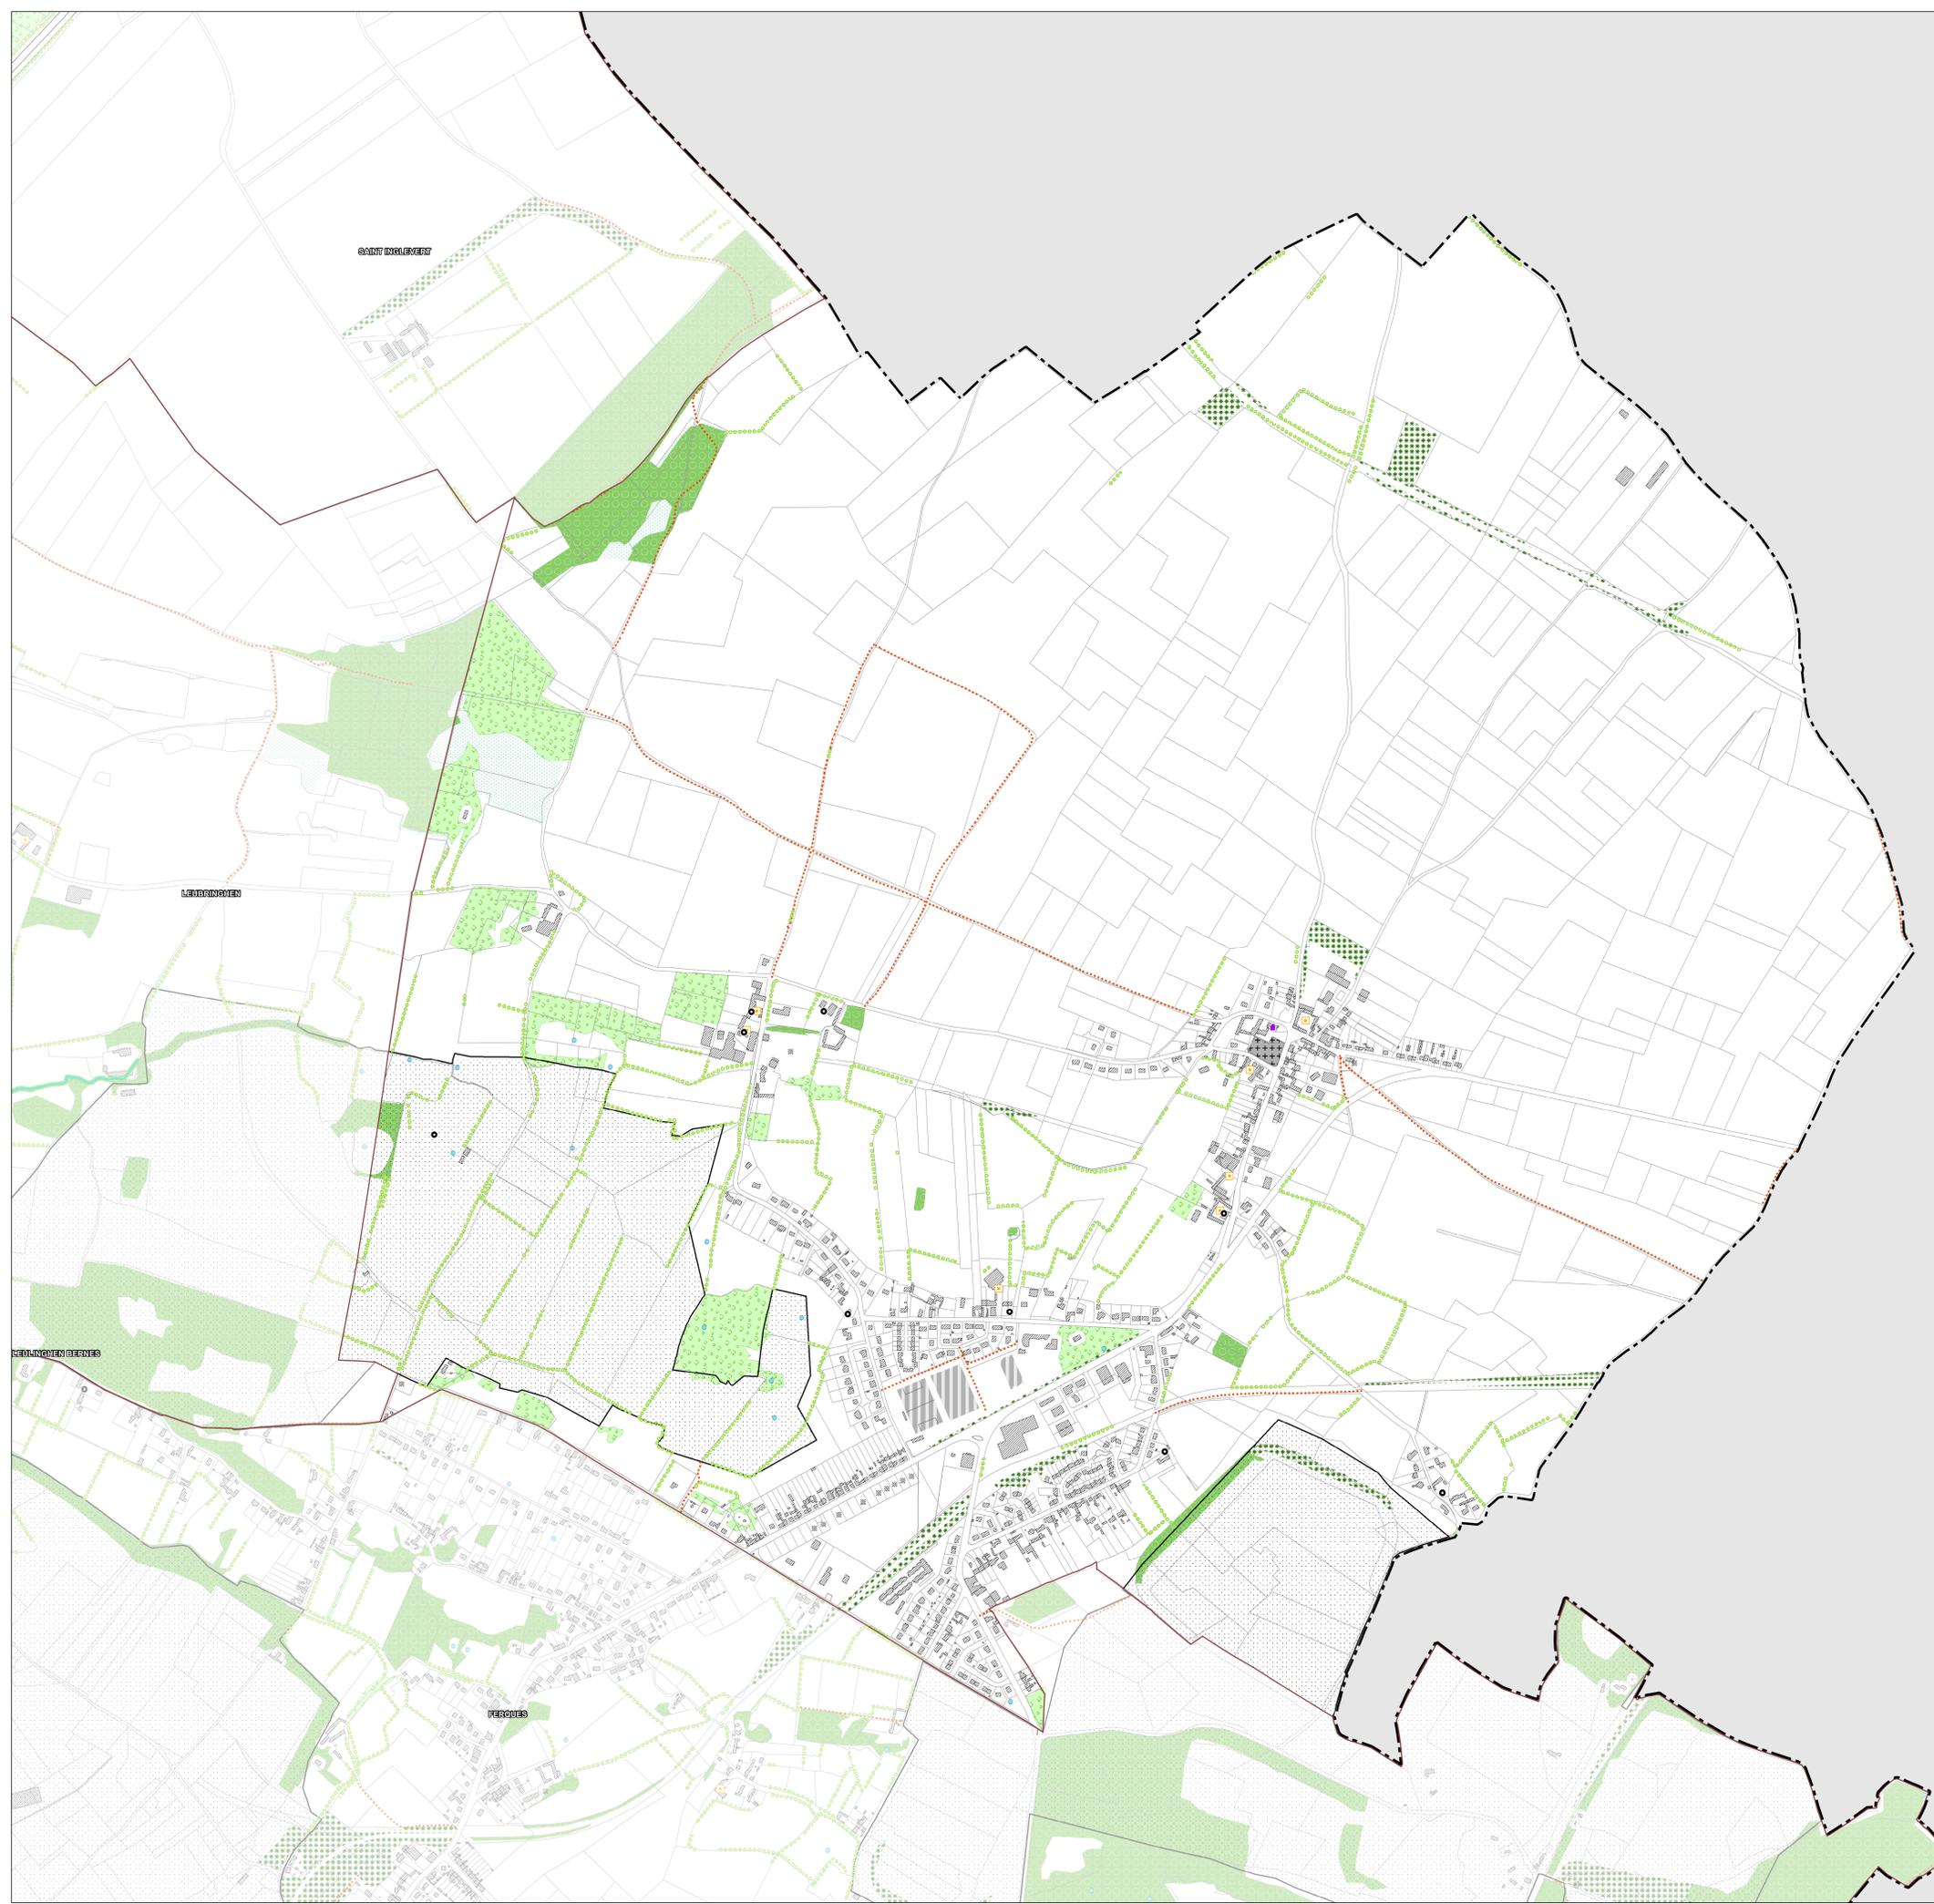

Localisation de la commune sur le territoire de la CCT2C 1/100 000 ème



Information :  
 En plus des dispositions représentées au plan réglementaire B, il est nécessaire de consulter  
 les plans réglementaires A et C.

**Légende :**

- Éléments à protéger du patrimoine bâti (art. L.151-19 du CU)**
- Bâti origine agricole
  - Maison de pêcheur
  - Petit patrimoine
  - Mur et à préserver
  - Autre bâti patrimonial
  - Tissu homogène
  - Séquence de bâti remarquable
- Éléments à protéger du patrimoine naturel (art. L.151-23 du CU et L.151-19 du CU)**
- Espace boisé classé (EBC)
  - Espace vert protégé (EVP)
  - Bande boisée
  - Cours de biodiversité
  - Haie à préserver
  - Cours d'eau
  - Mer
  - Chemin à protéger ou à créer
  - Arbre remarquable

- Secteur protégé en raison de la richesse du sous-sol (art. R.151-34 CU)**
- Carrières

- INFORMATIONS NON OPPOSABLES**
- Bâti Cadastre
  - Bâti hors cadastre ajouté
  - Parcelle
  - Limite commune CCT2C
  - Limite de l'estran
  - Cimetières
  - Aéroports, aérodromes, stades, équipements sportifs
  - Commune
  - Mer

