


# Périmètre PAEN de Lumbin

## Plan de délimitation

### ANNEXE 2

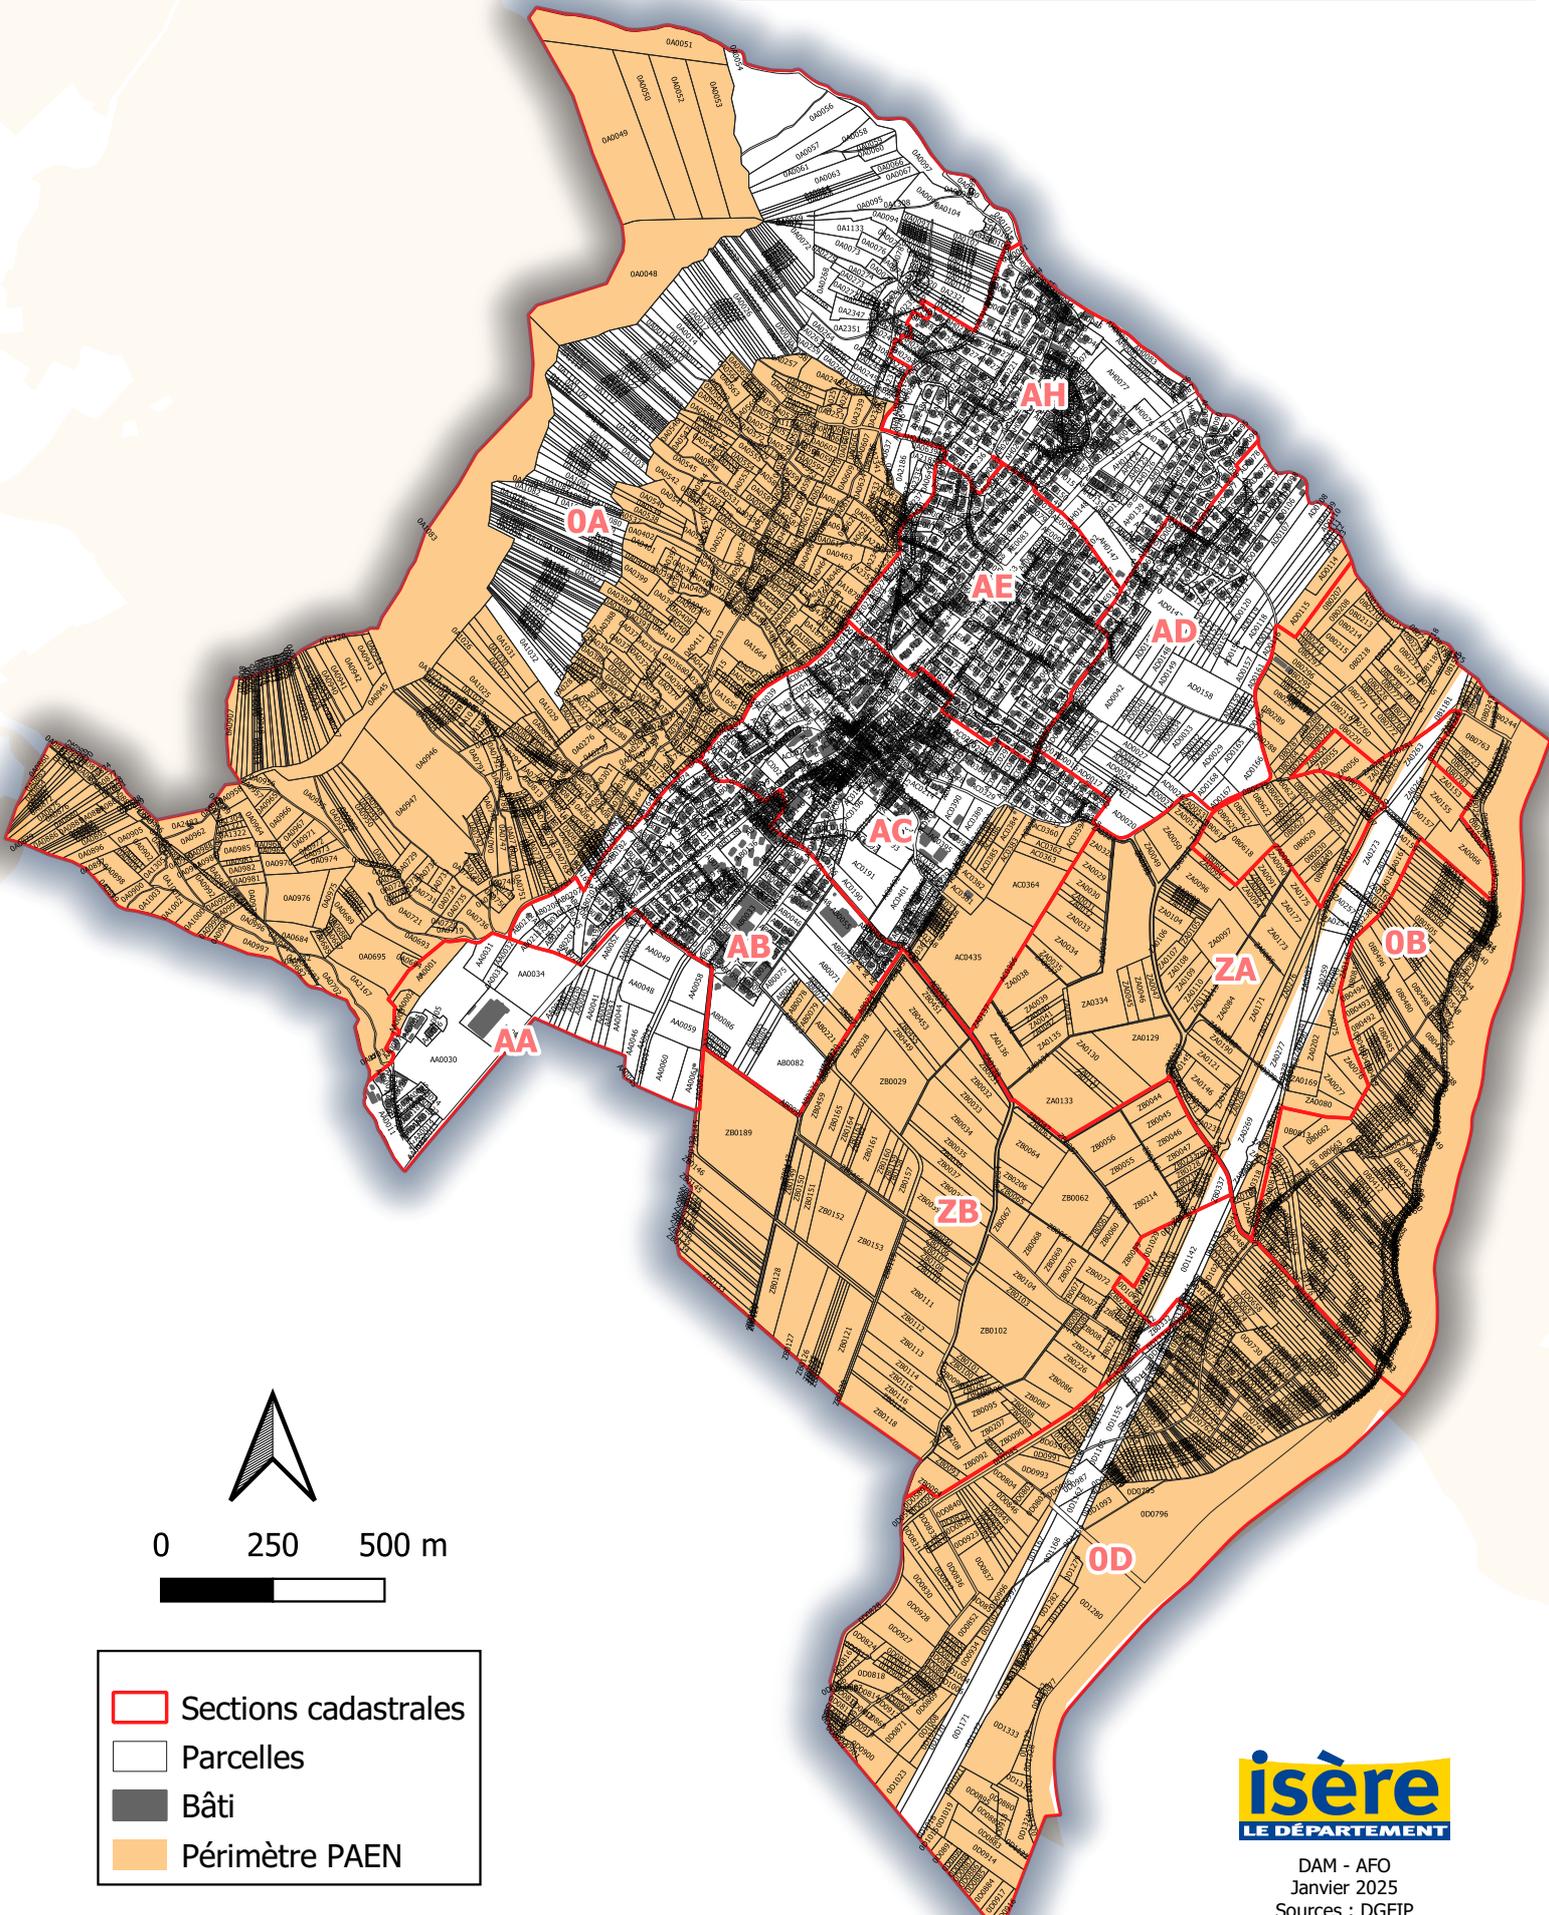

- Sections cadastrales
- Parcelles
- Bâti
- Périmètre PAEN