



Z:\Logo ERGH\LOGO+texte.jpg


Commune de LA MURETTE

PLAN DE ZONAGE DES EAUX PLUVIALES

Version Novembre 2013

LEGENDE :

- Réseau hydrographique**
- Cours d'eau
 - Réseau secondaire (fosse et buses)
 - Dimension buses (d'après le plan de Pays Valromain de mai 2012)
- Zone A**
- Zone B**
- Zone C**
- Zone D**

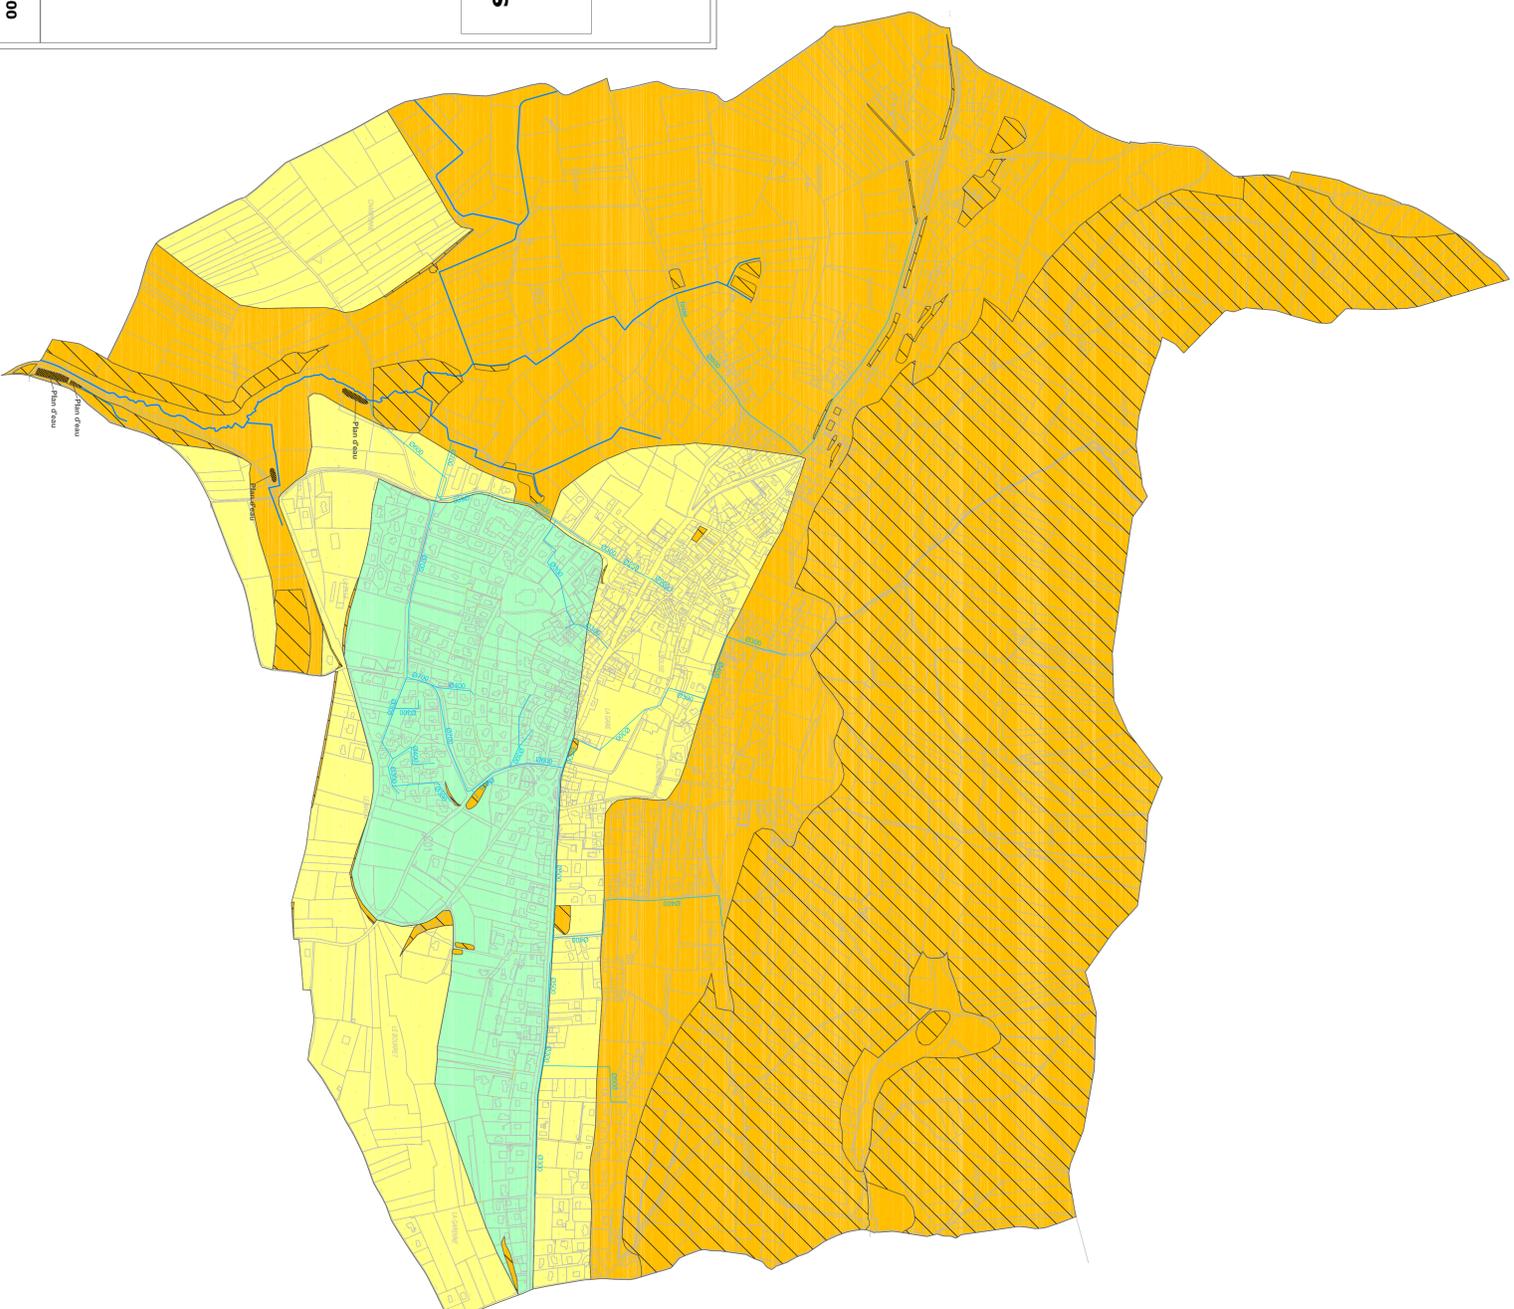

Realisation : ERGH

Edition: ERGH

Echelle : 1/5 000

Etabli en Novembre 2013