


PROJET DE DIVISION


Département du Rhône
Commune de LANCIE
Lieudit "Le Bourg"
Section A n°9-10 : Propriété de la SARL GARDETTE INVEST
Chemin des Grives : Propriété de la commune de LANCIE

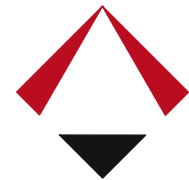

CABINET
BRANLY

GEOMETRE-EXPERT

70, Impasse Saint Roch
71570 LA CHAPELLE DE G.
Tél/Mail : 03 85 36 58 50
contact@cabinetbranly.fr

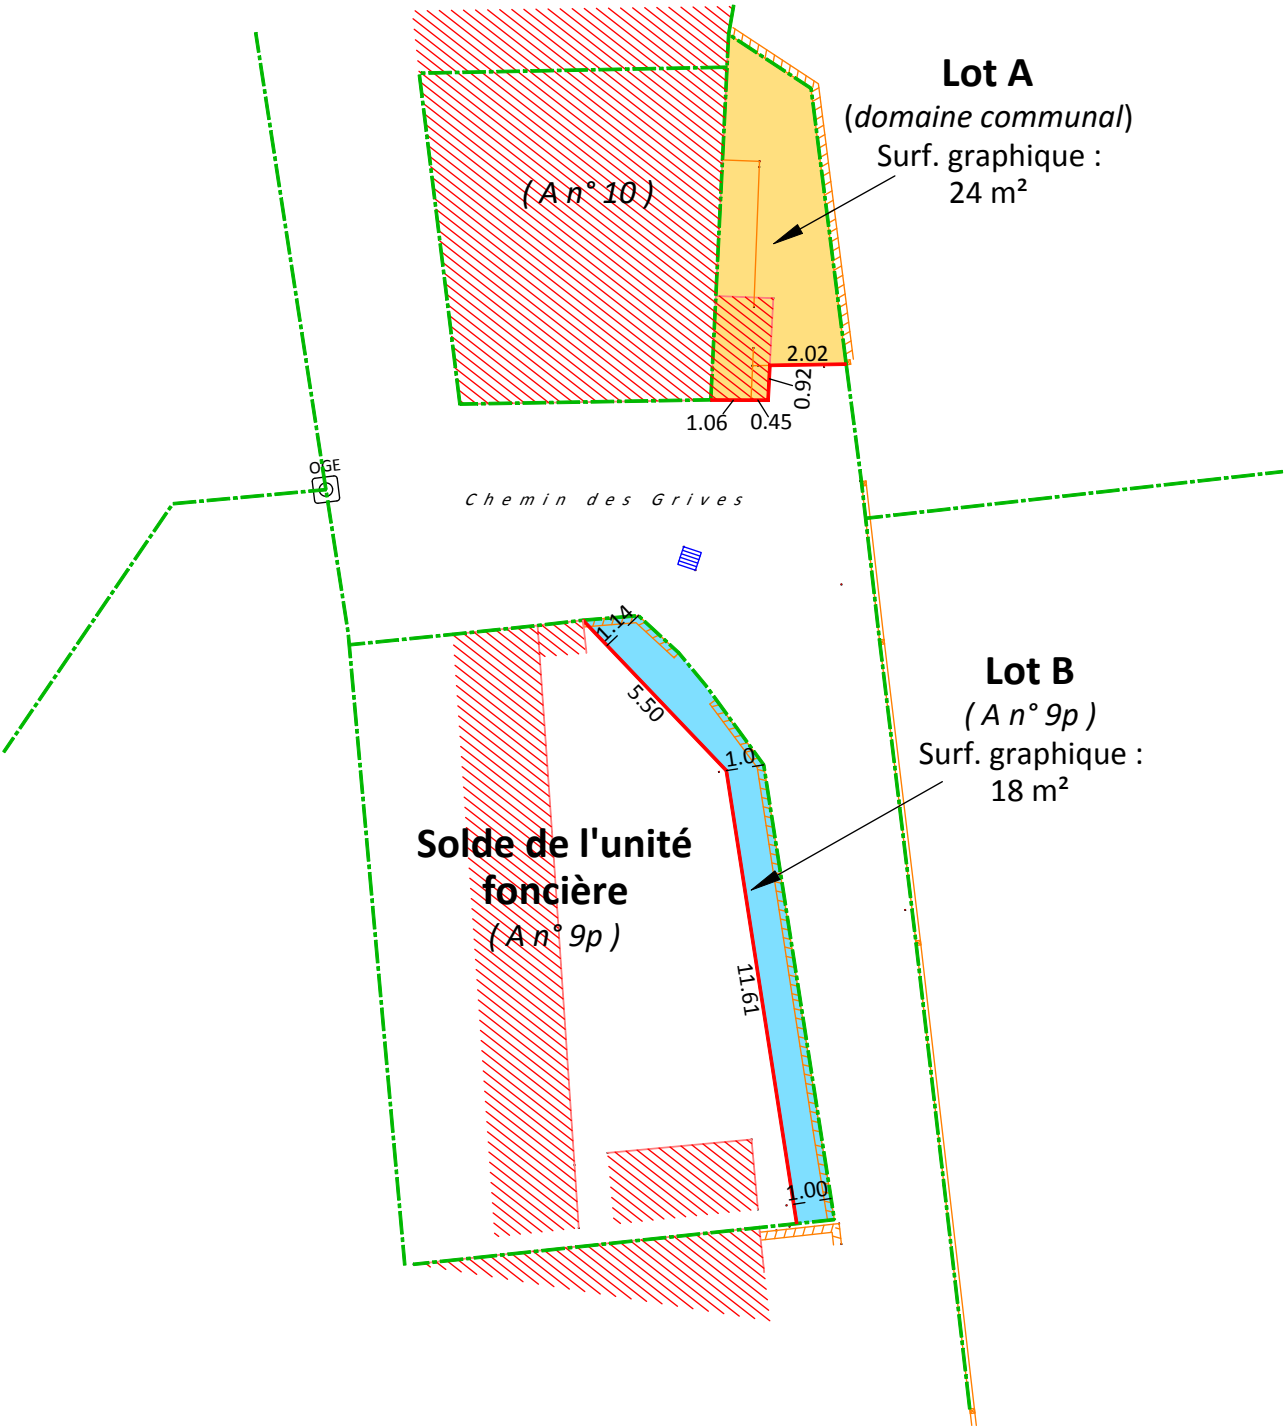

LEGENDE :

- Limite de division
- Limite de propriété
- Limite d'alignement
- - - Limite non définie / non garantie
- ▨ Bâtiment

- OGE Borne O.G.E. nouvelle
- OGE Borne O.G.E. existante
- Borne de remembrement
- Borne pierre
- Clôture
- Haie, vigne, culture
- Mur

DOSSIER n° 25039

DRESSE LE : 13/ 05/ 2025

