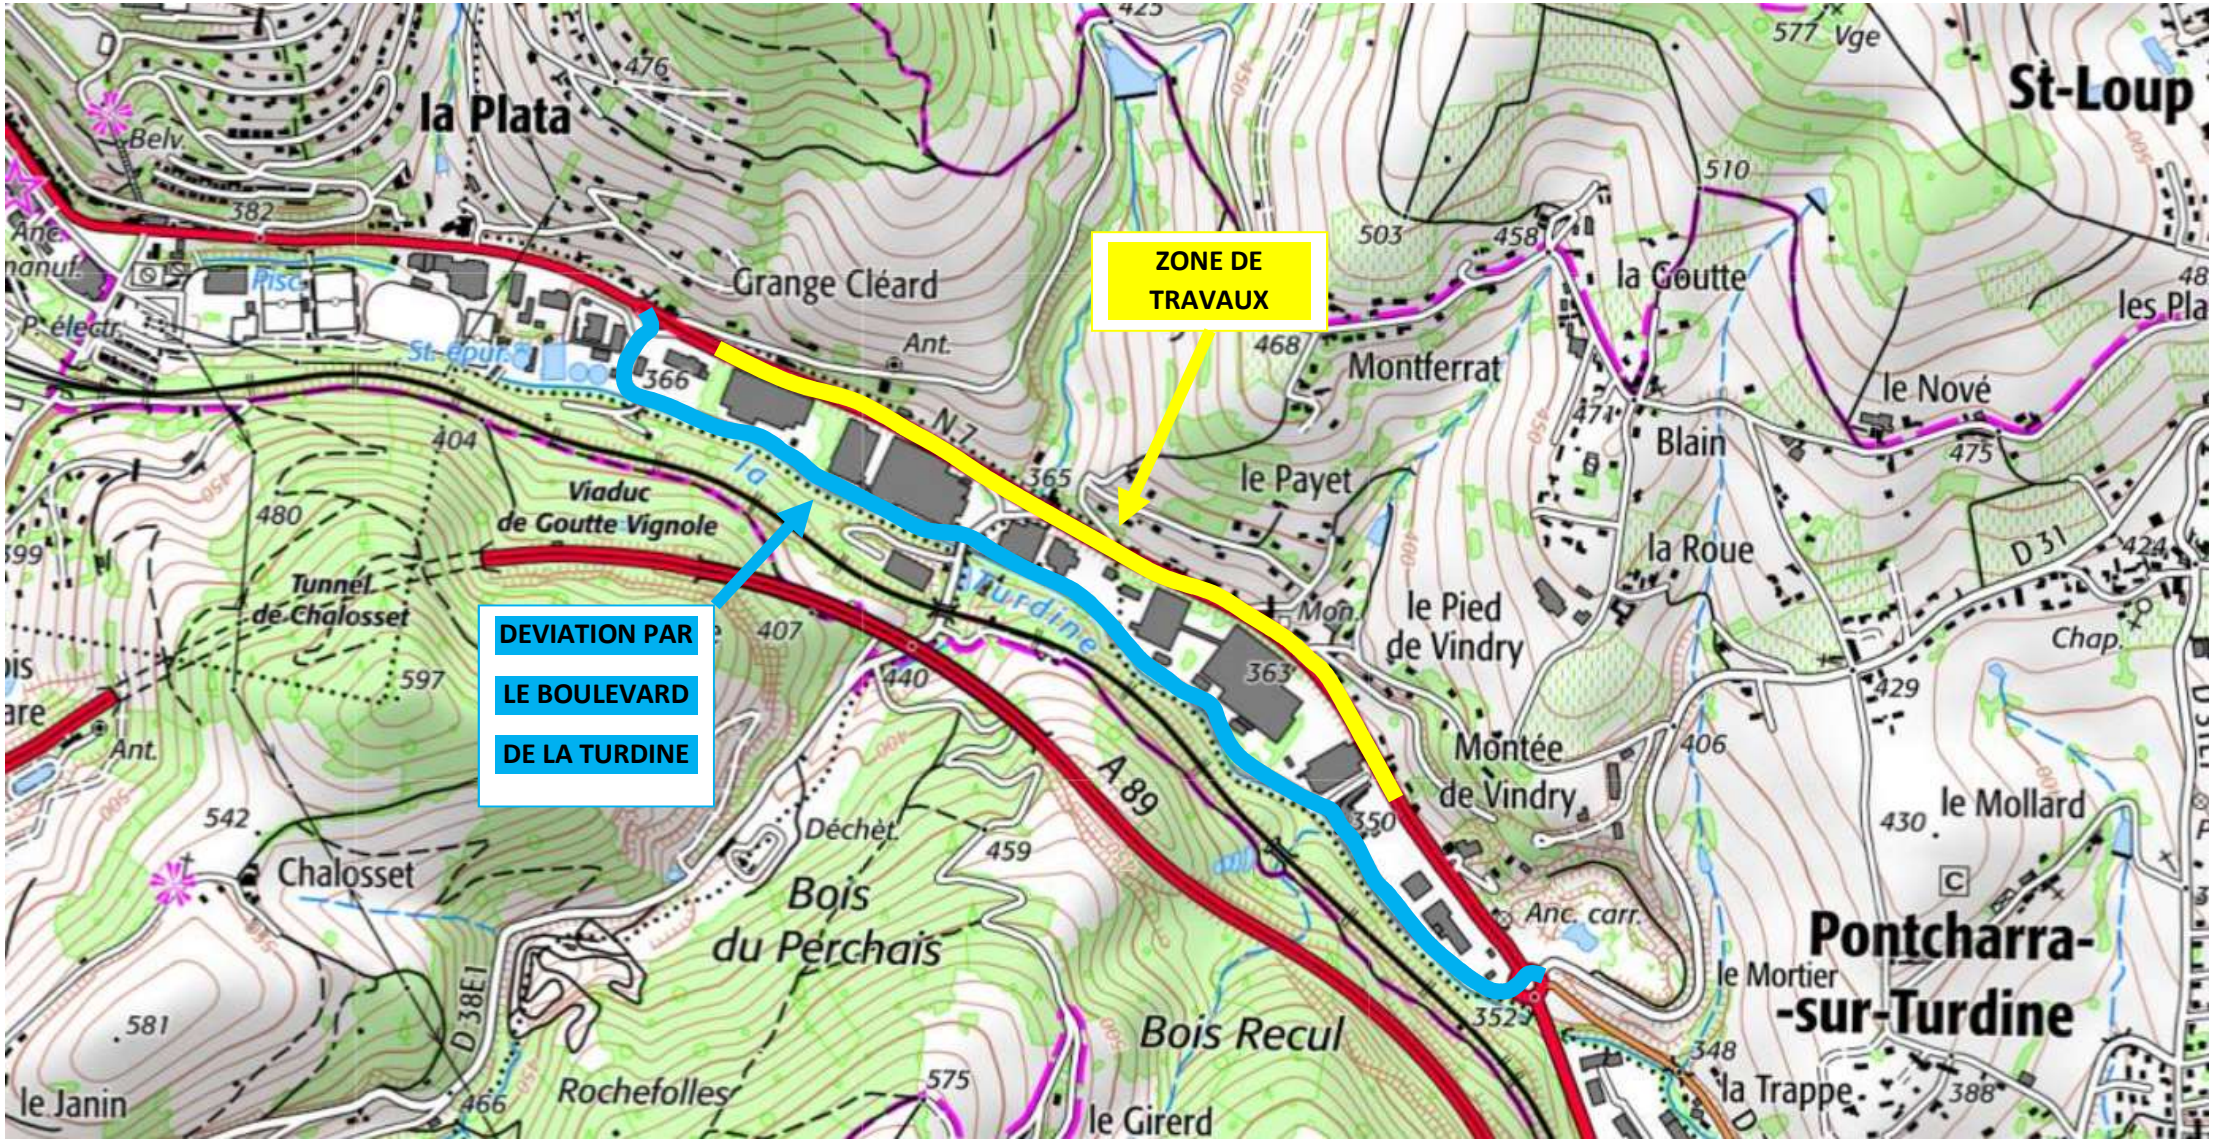RD307 – TARARE – Plan Déviation - Travaux Réfection Couche de Roulement