


Demande d'urbanisme

Demandeur : Arkane foncier, géomètres-experts associés

17, grande rue - BP 20023 - 91311 MONTLHÉRY Cedex
Tél. : 01 64 49 00 52 - Fax : 01 64 49 06 64


Désignation cadastrale :

Commune : PLESSIS-PATE
Propriétaire : Le Département
Cadastré : A dp
Contenance : 751 m²
Adresse : RD n° 117 de Versailles à Saint-Vrain

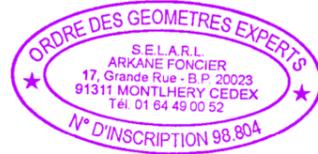

Extrait cadastral

Échelle : 1/2500

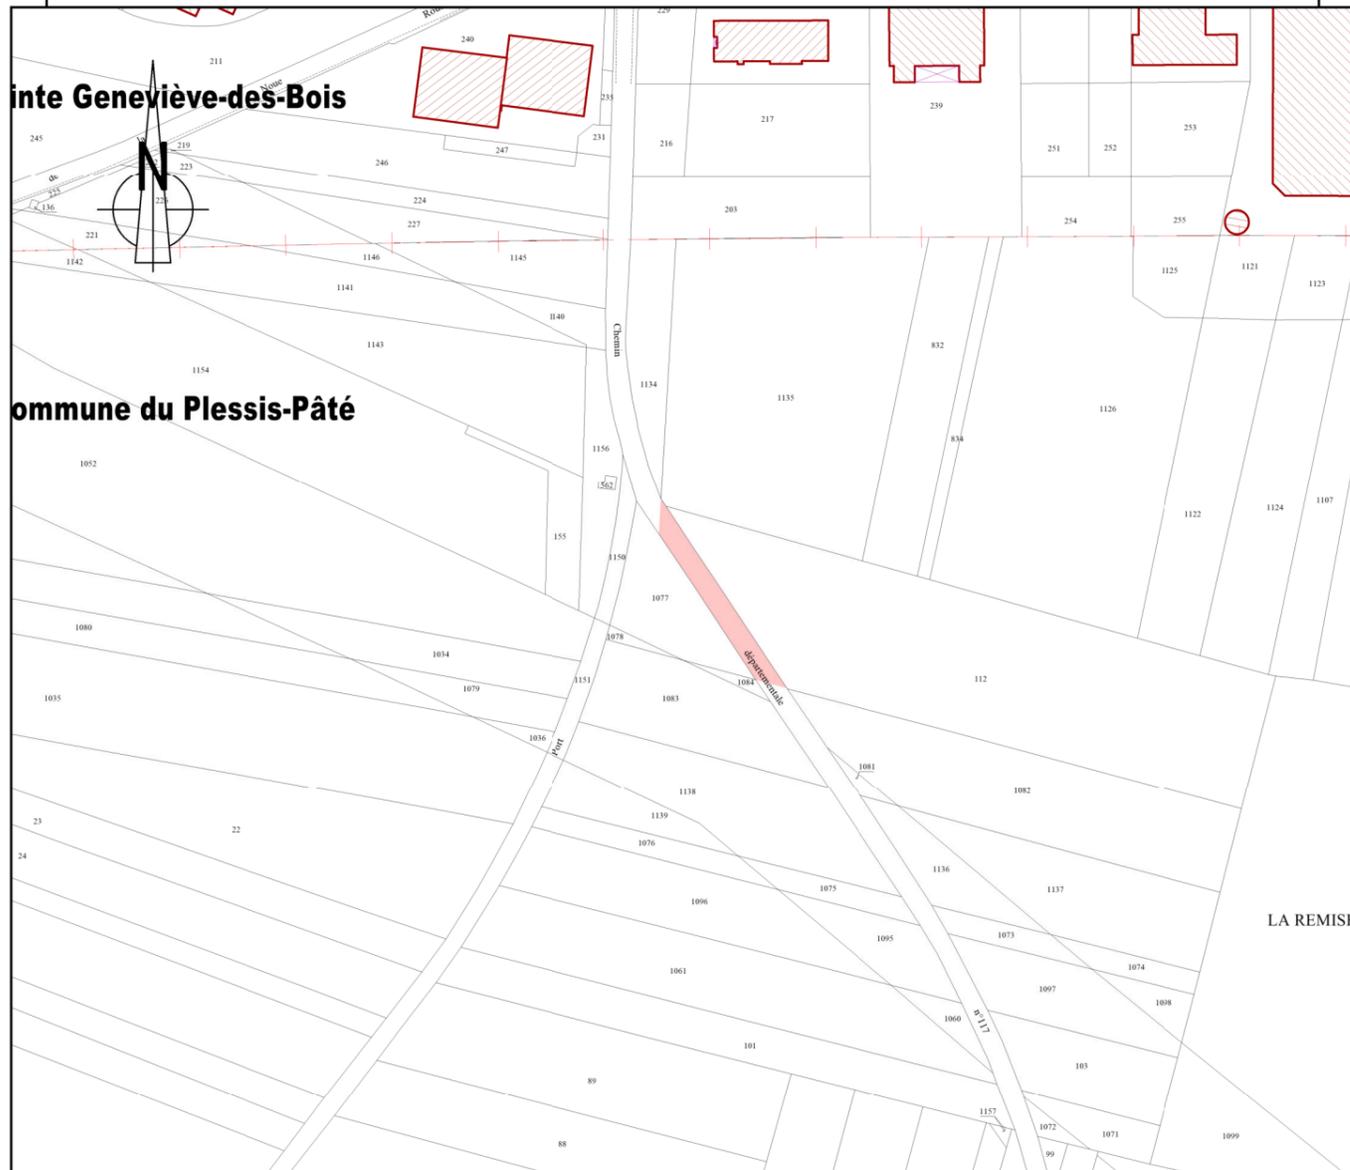

Dossier n° : 230453_GC-oc

Date : 08/06/23

Plan de situation

Échelle : 1/10000



Nota : Le présent plan a été réalisé à l'aide d'un logiciel de cartographie et les constructions ne sont données qu'à titre indicatif.