


PLAN LOCAL D'URBANISME INTERCOMMUNAL

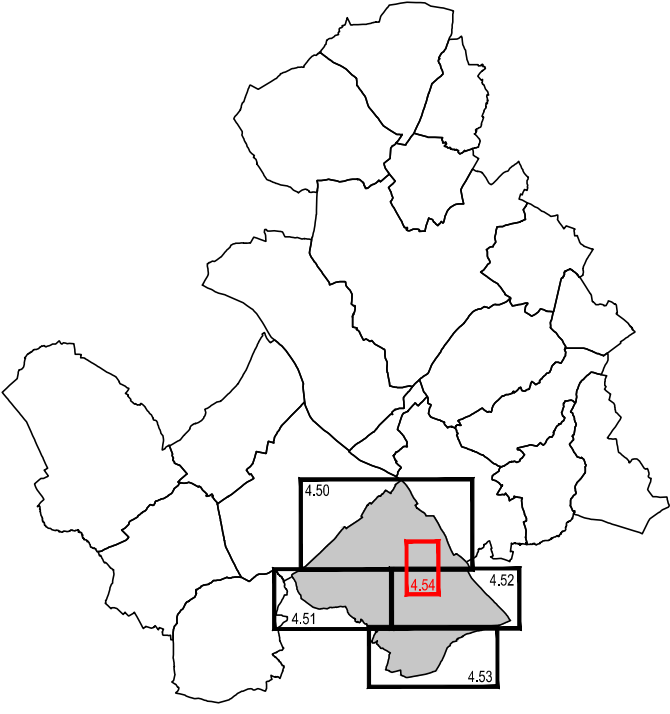

PLAN DE ZONAGE
Beaulieu-sur-Loire
Le bourg
Echelle : 1/2500

Objet	Date
Approuvé le	10 décembre 2019 par le Conseil Communautaire
Révisé le	
Modifié le	
Mis à jour le	

Légende :



Limite des zones



Espace boisé classé à conserver



Bâtiments pour lesquels le changement de destination est autorisé et réglementé



Secteur délimité au titre de l'article L.151-34 2° du Code de l'Urbanisme (secteur protégé en raison de la richesse du sol ou du sous-sol)



Limite administrative

 Emplacement réservé		
	Objet	Bénéficiaire
	Stationnement	Commune
	Extension du cimetière	Commune

