



# Aménagements long terme: Zone de la Sagne

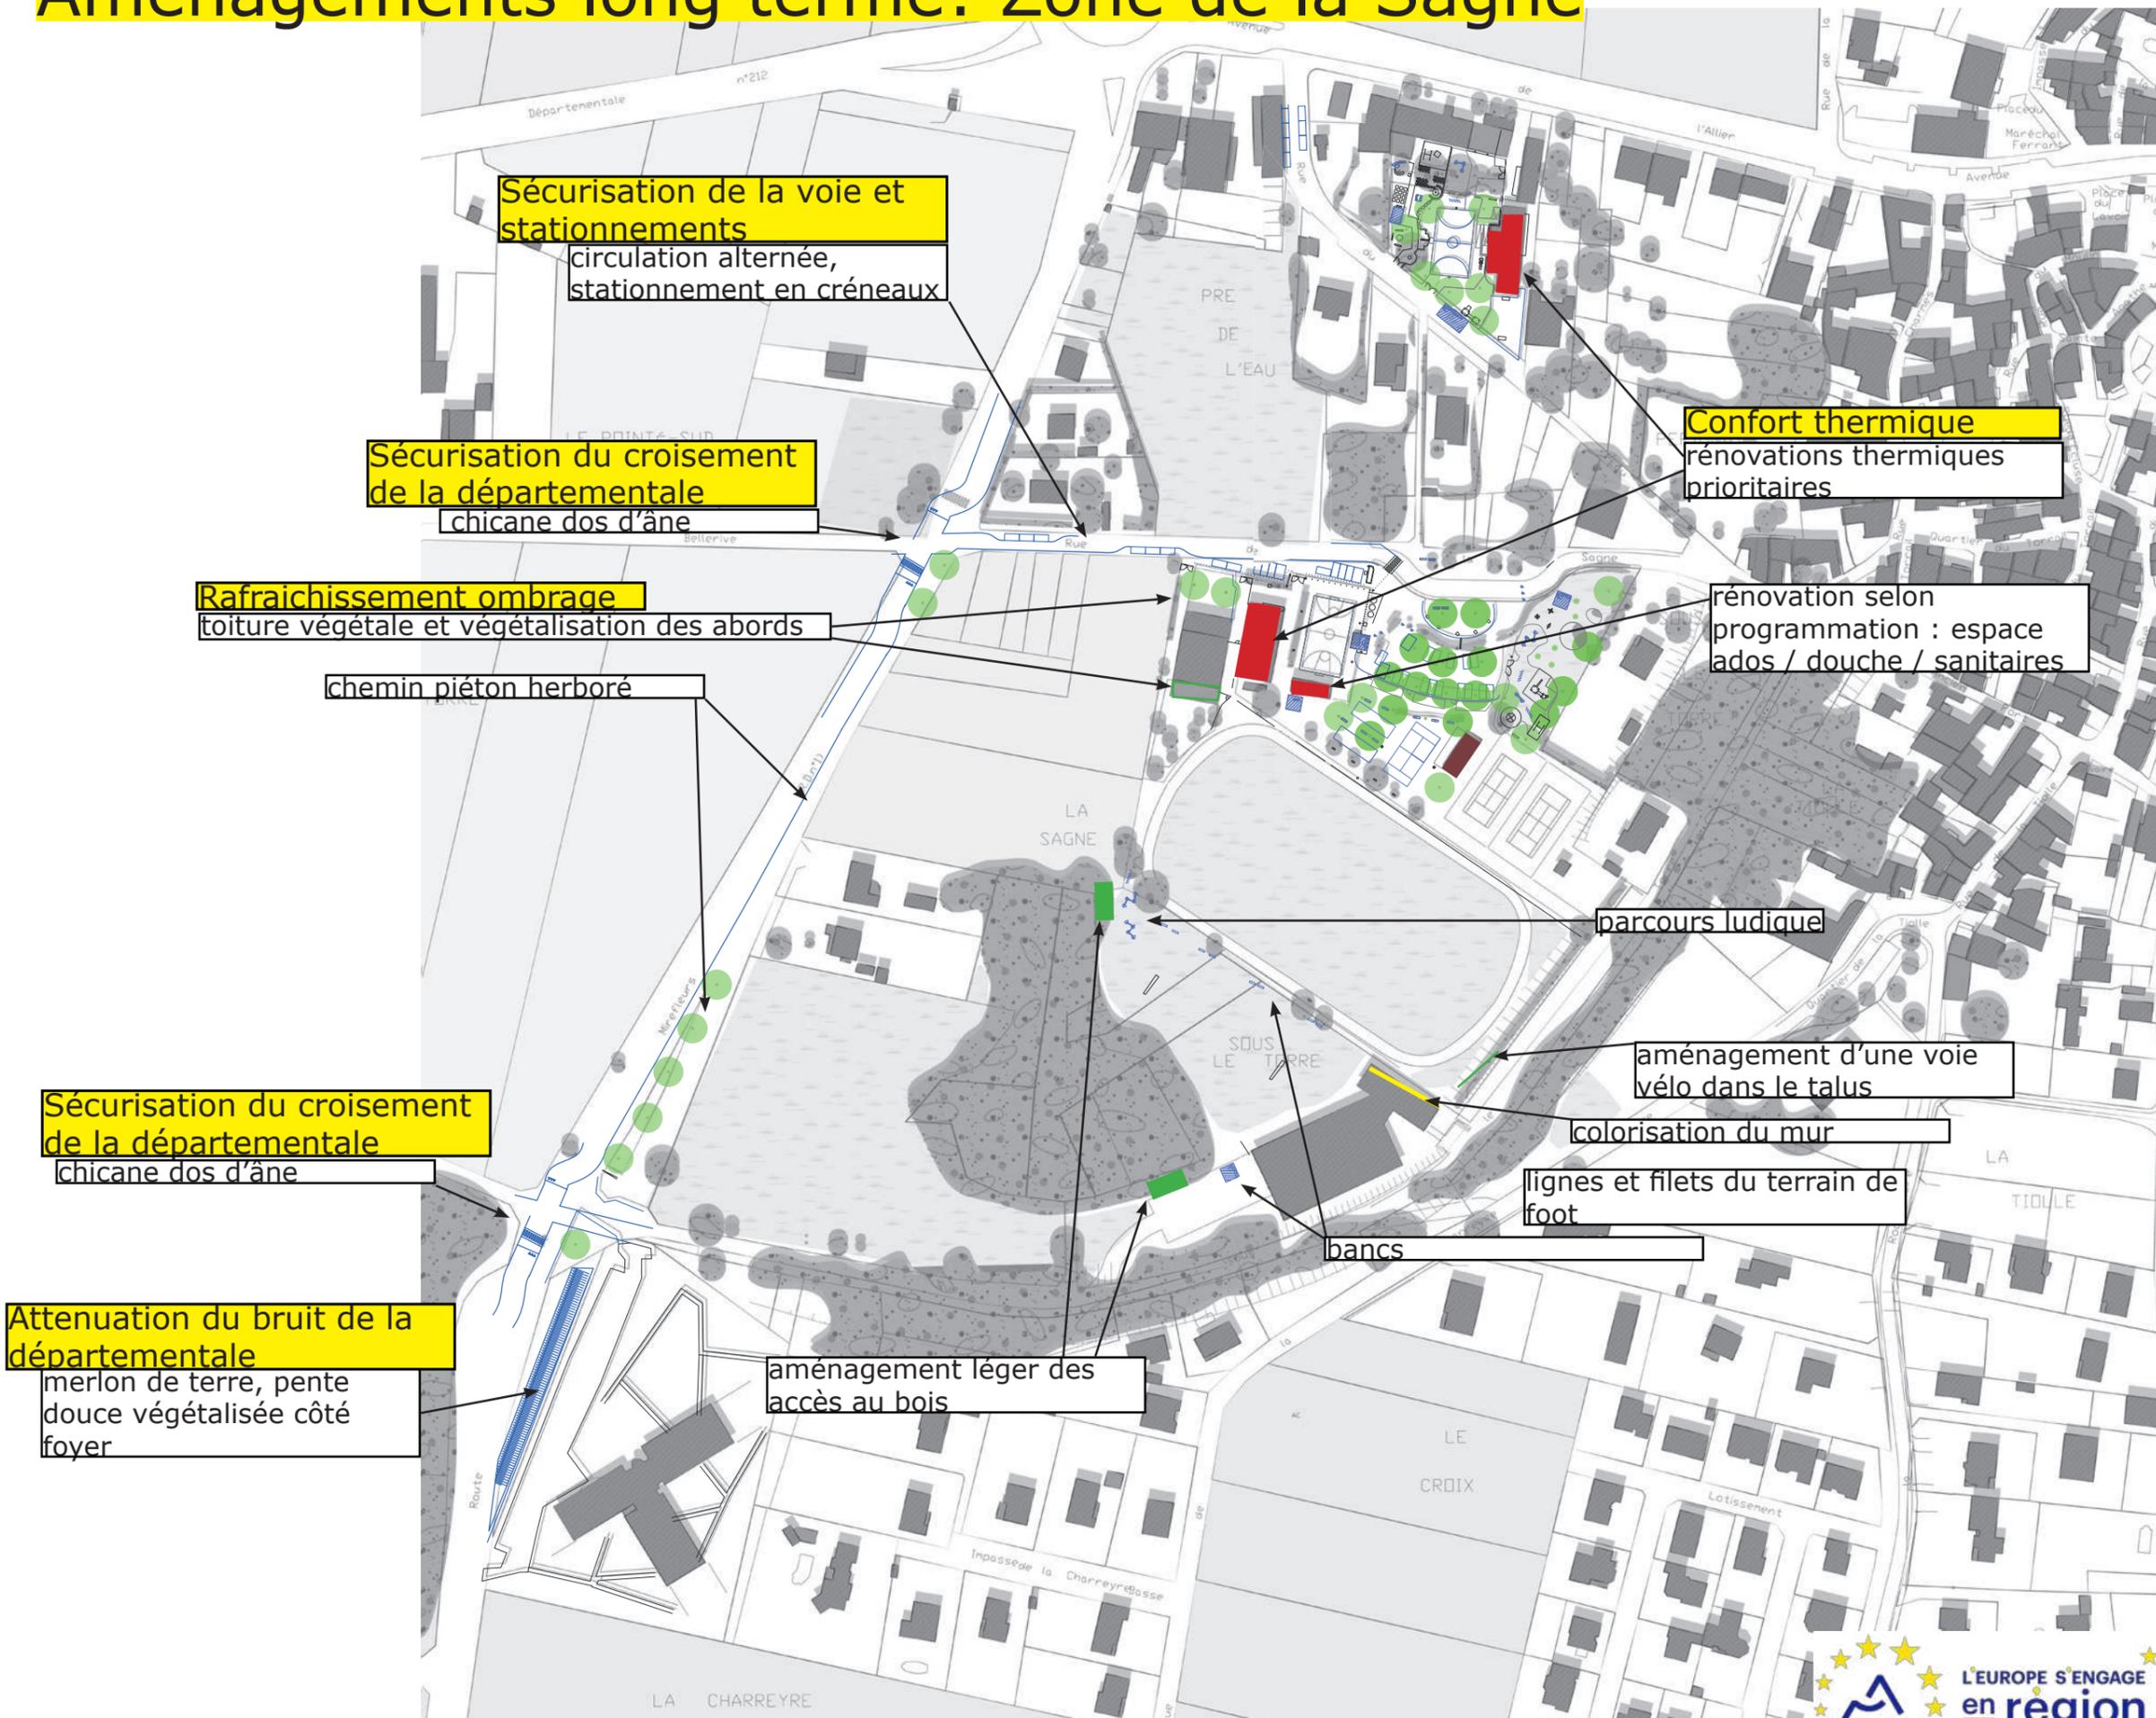


# Test de circulation véhicules et stationnements

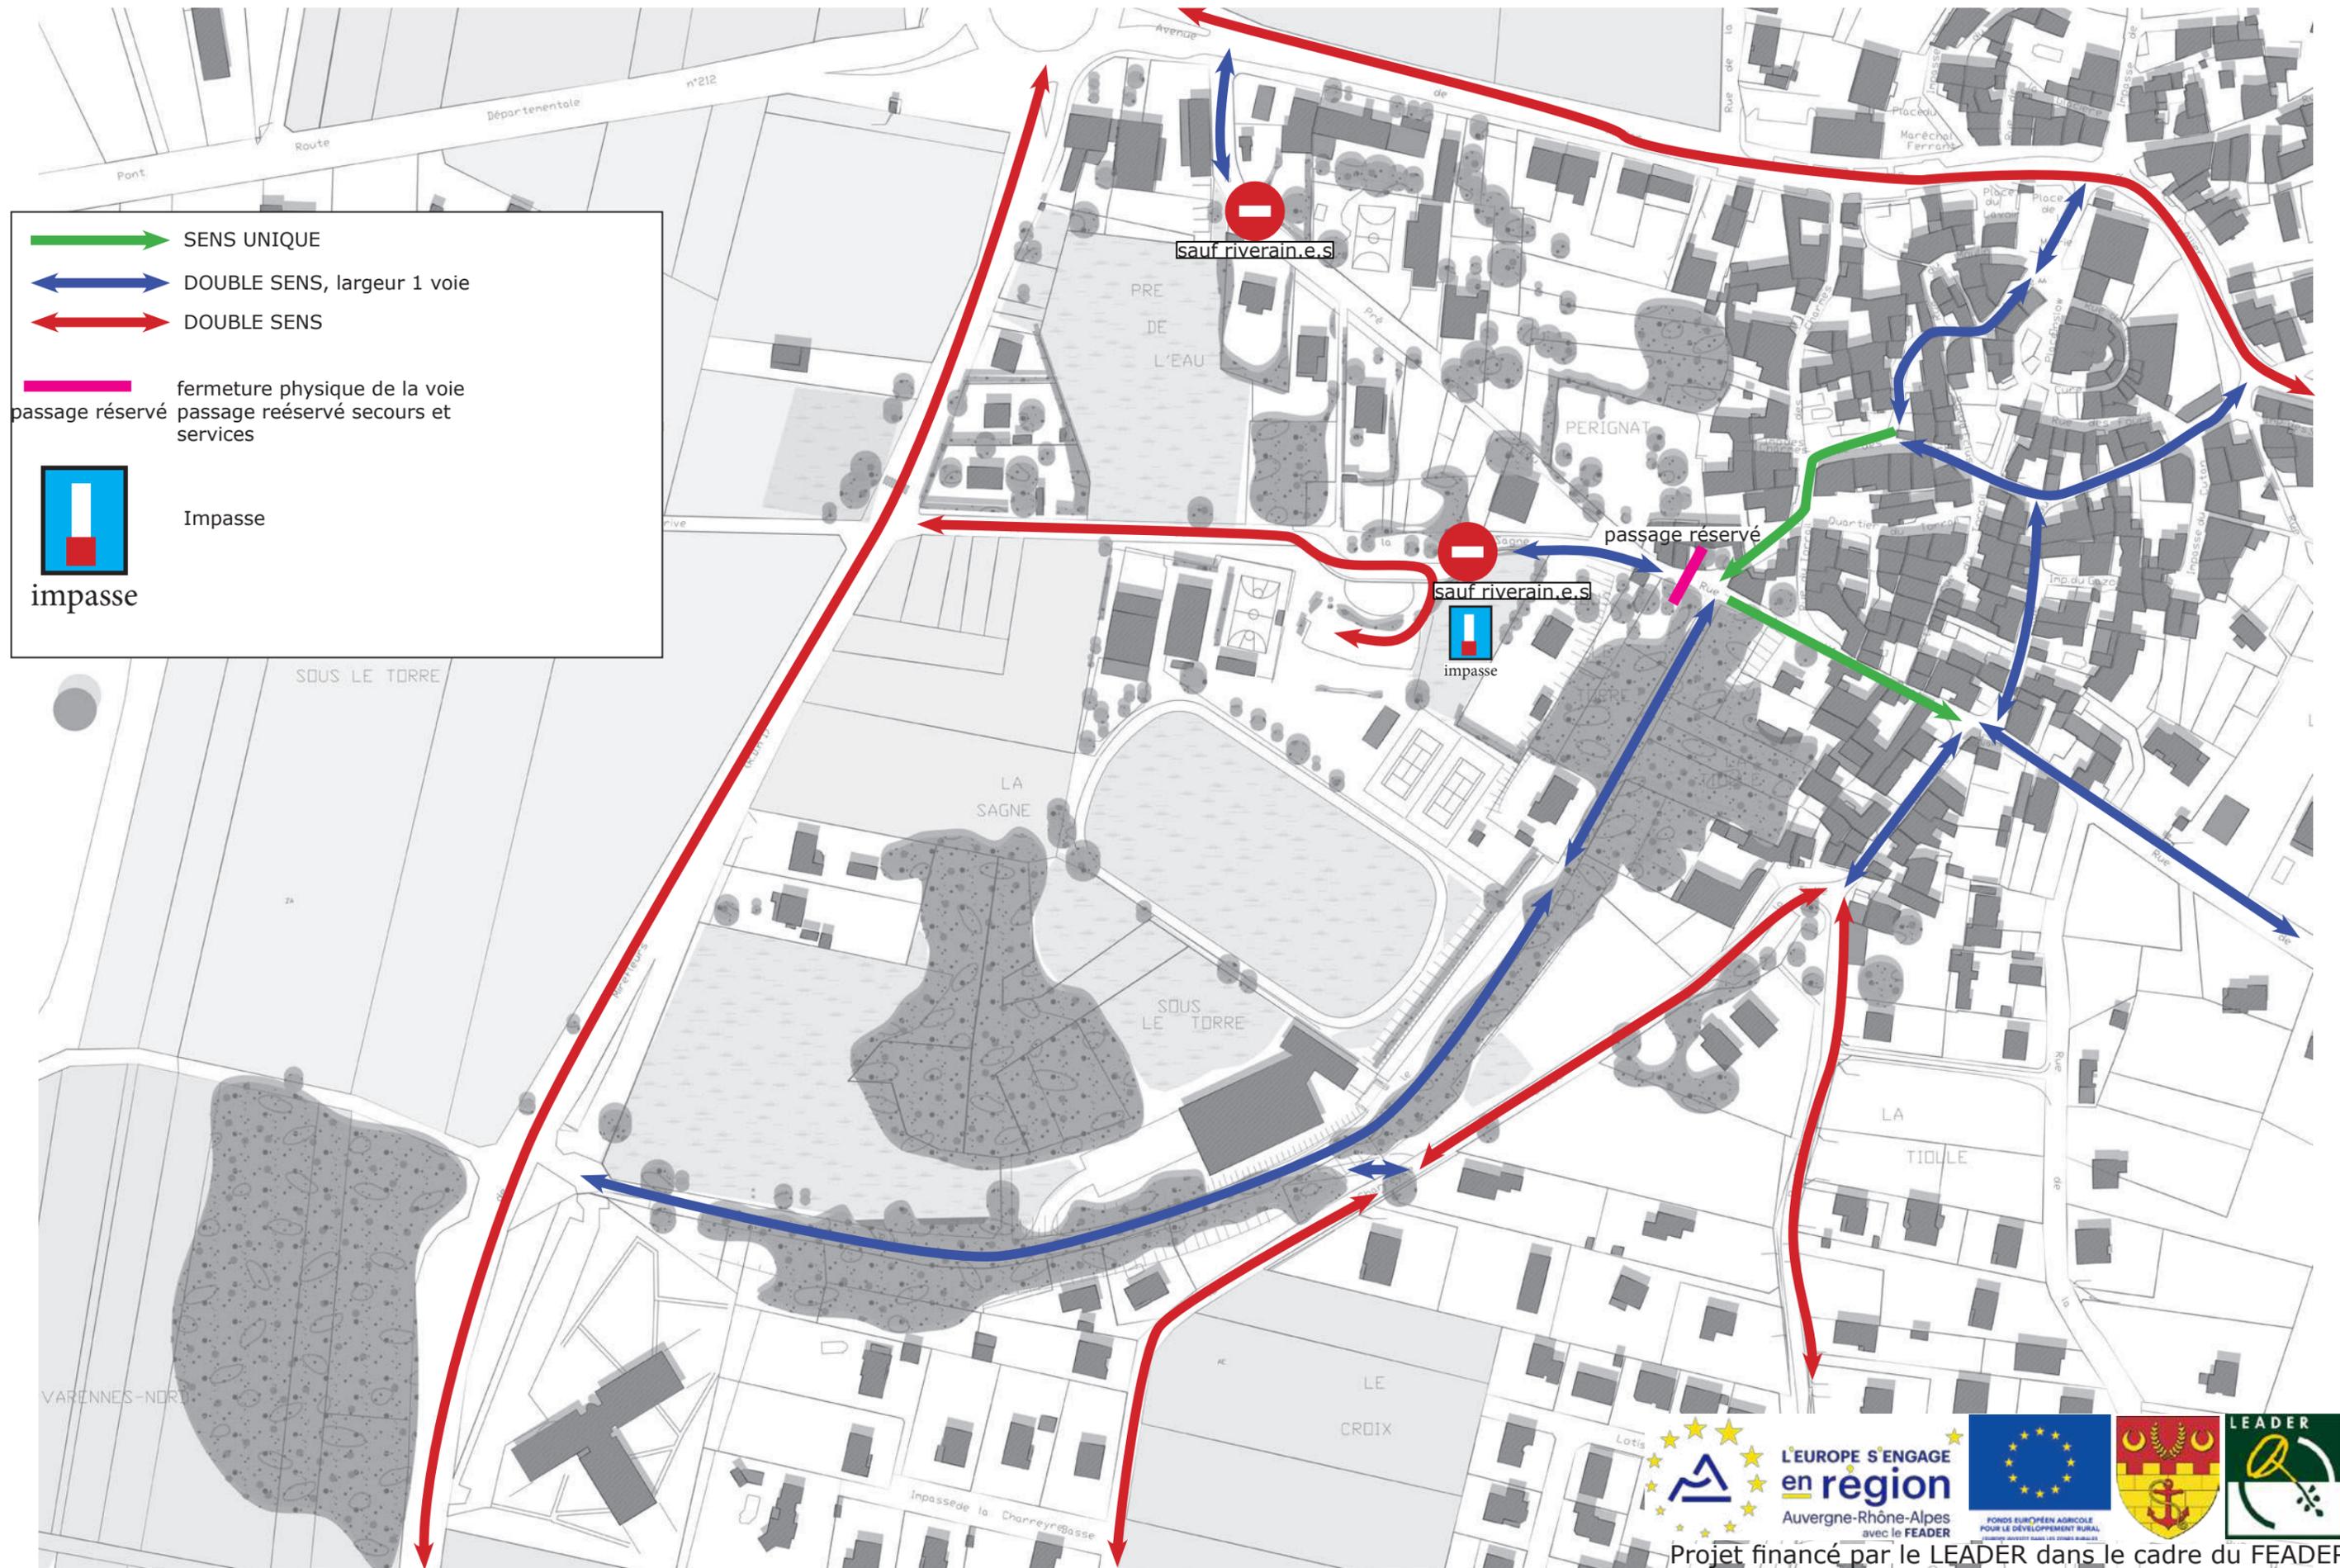





# Aménagements long terme: Cour d'école

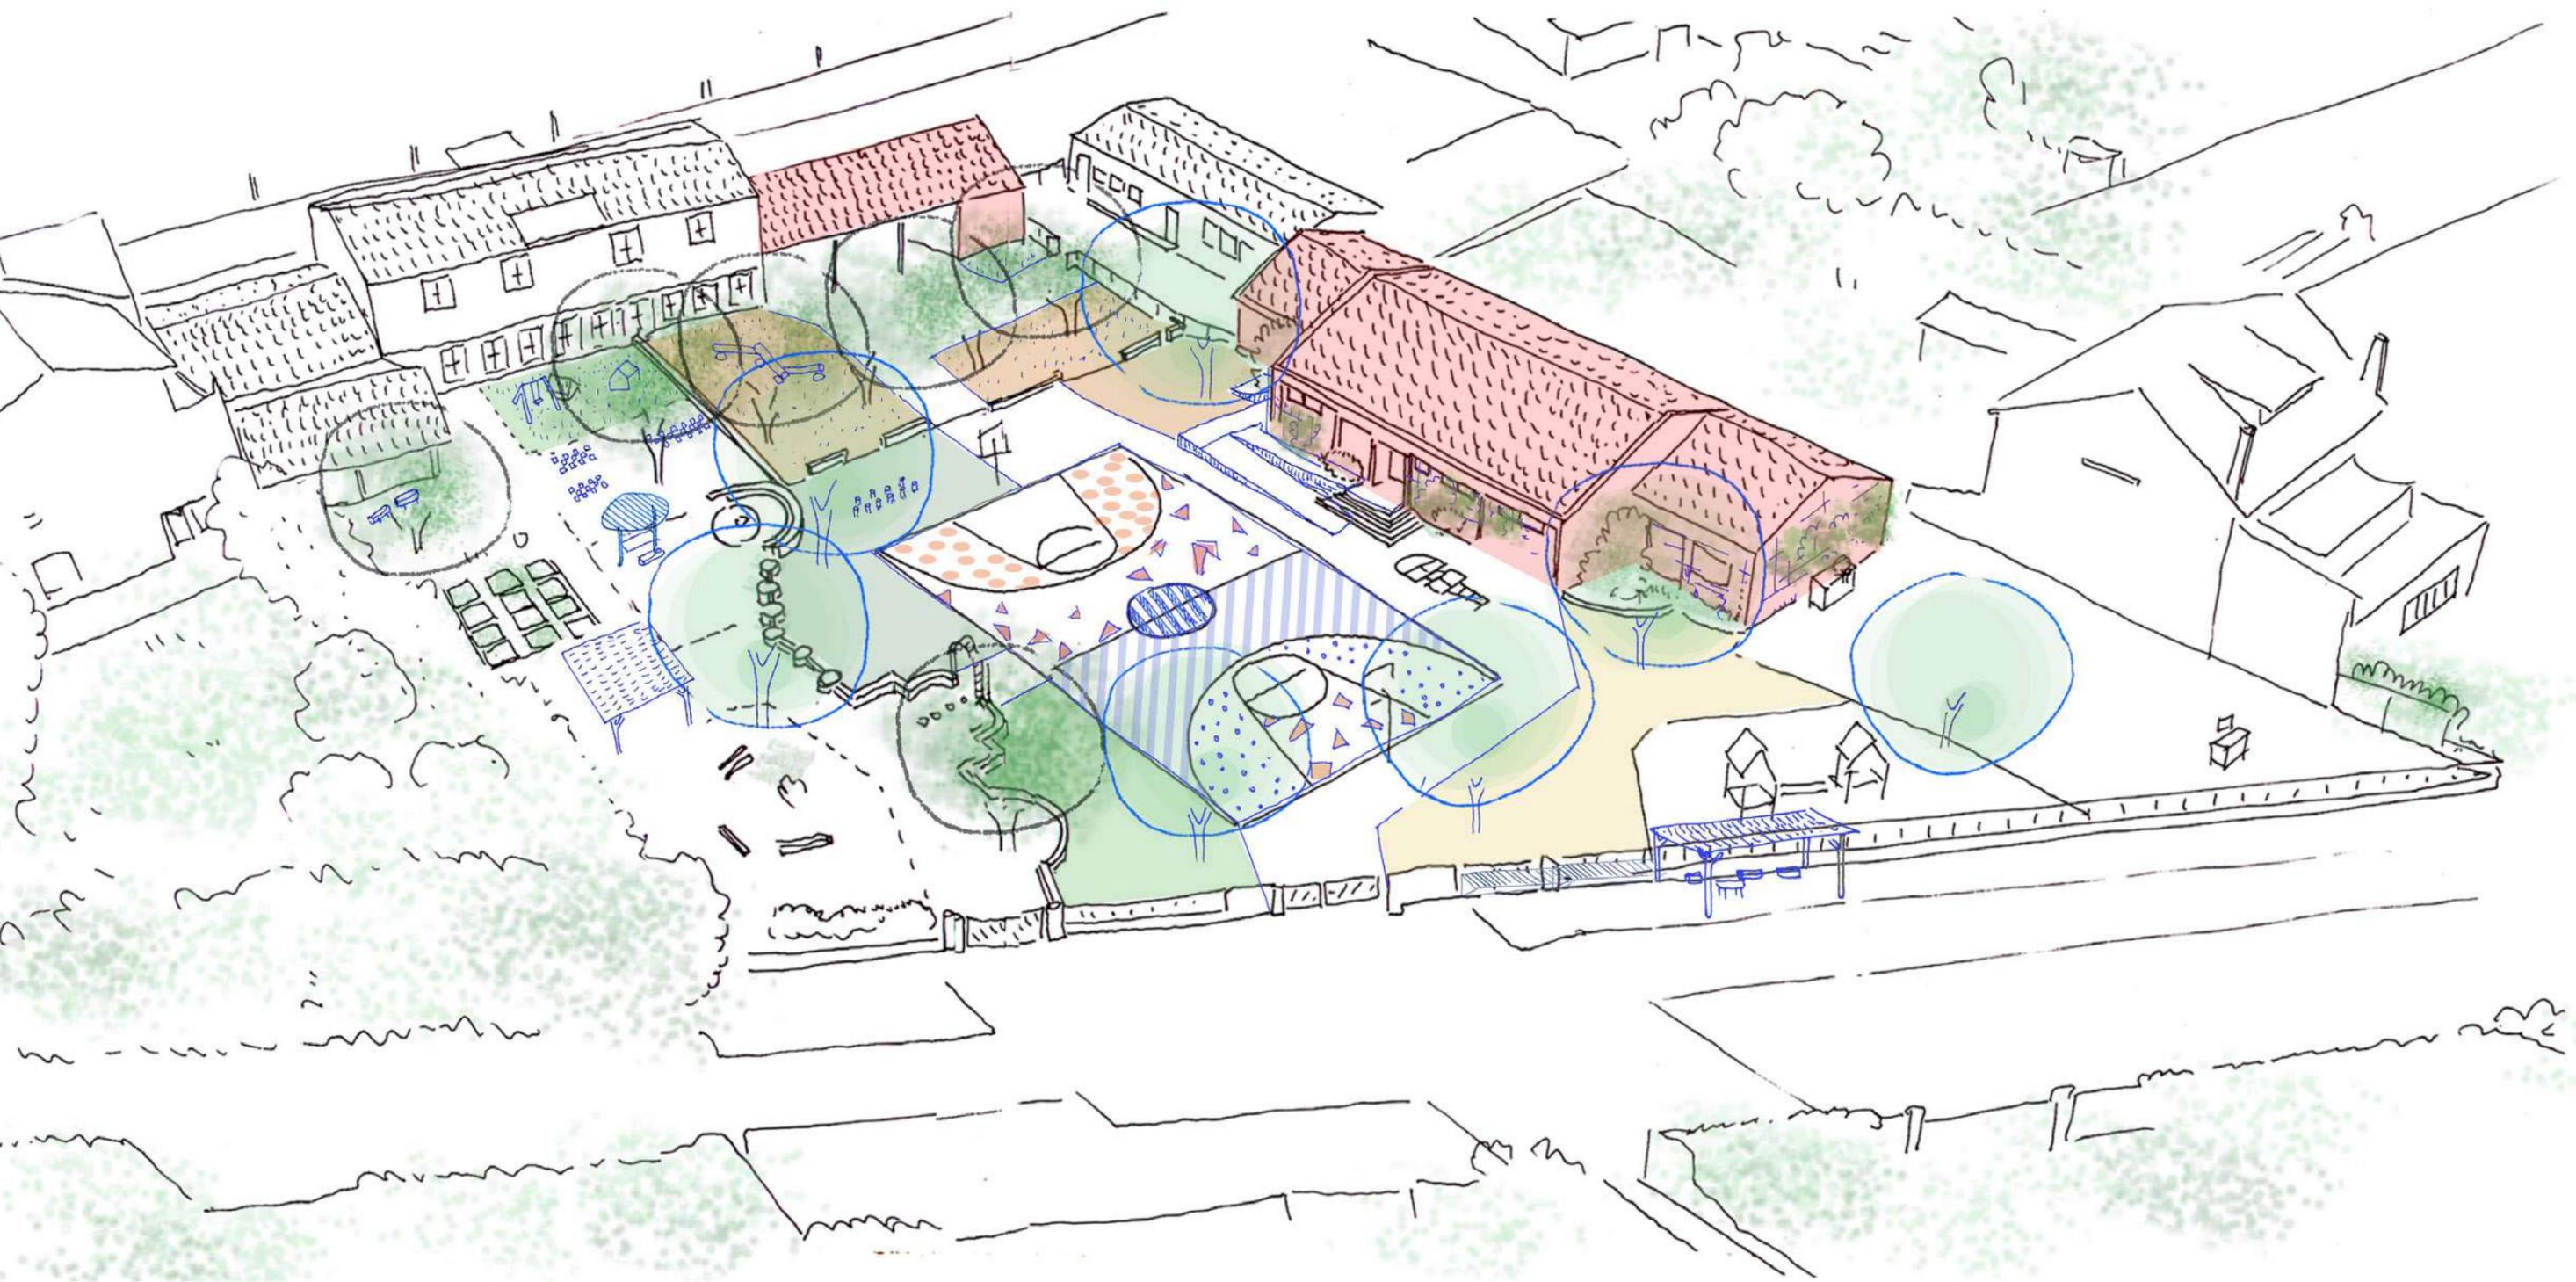


# Aménagements long terme: Cour d'école

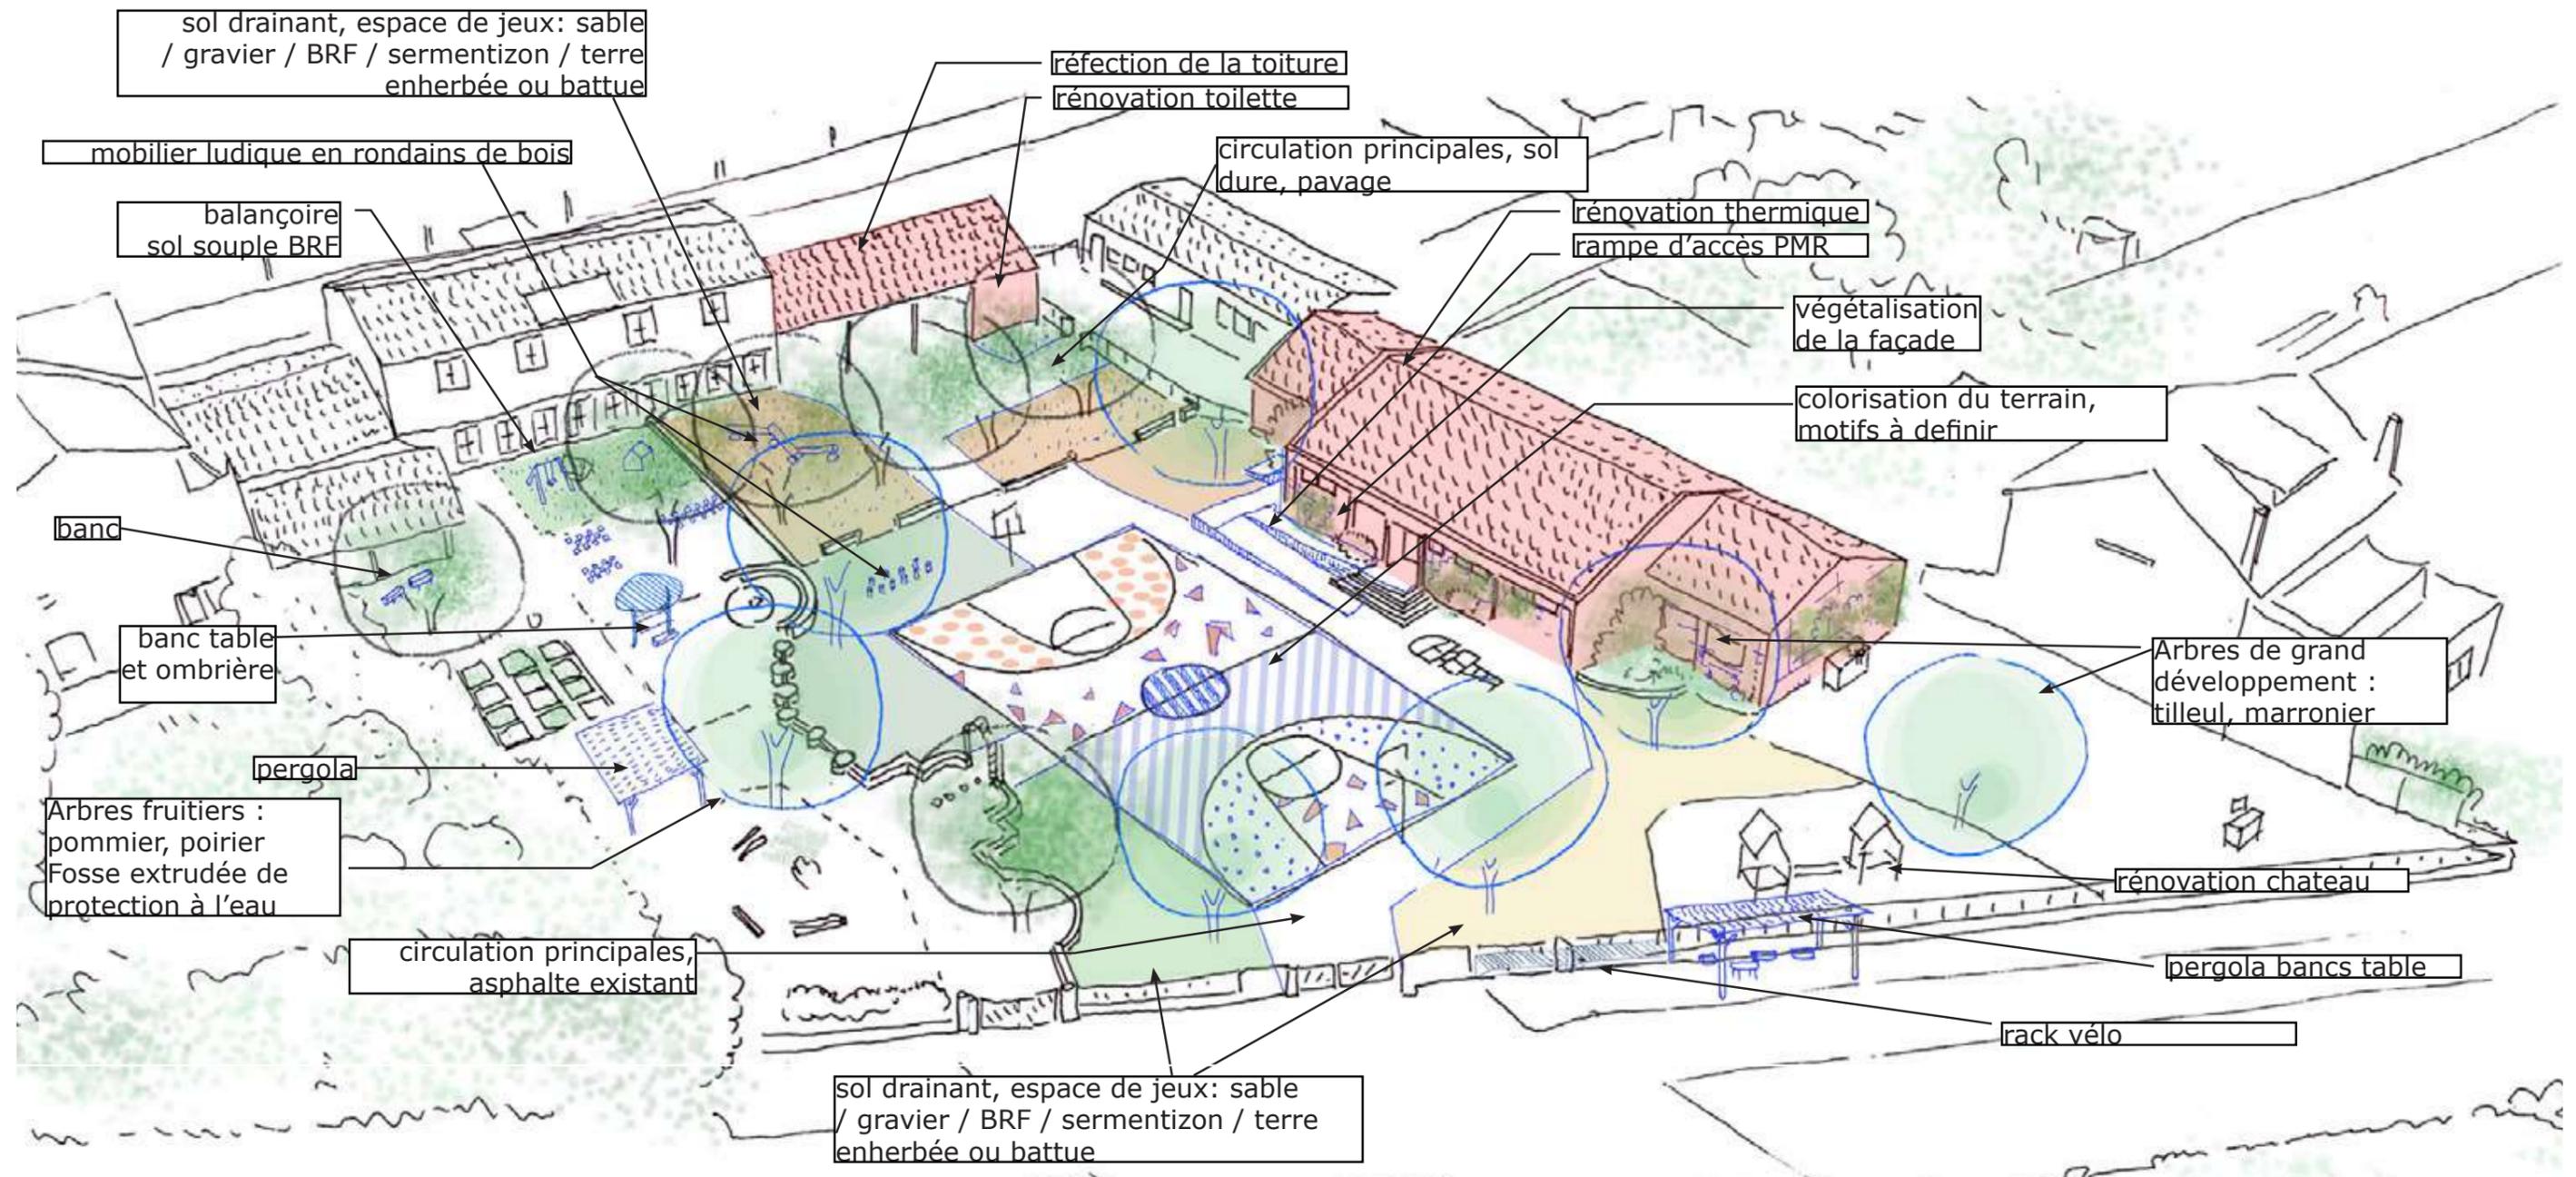

# Aménagements long terme: basket aire de jeux

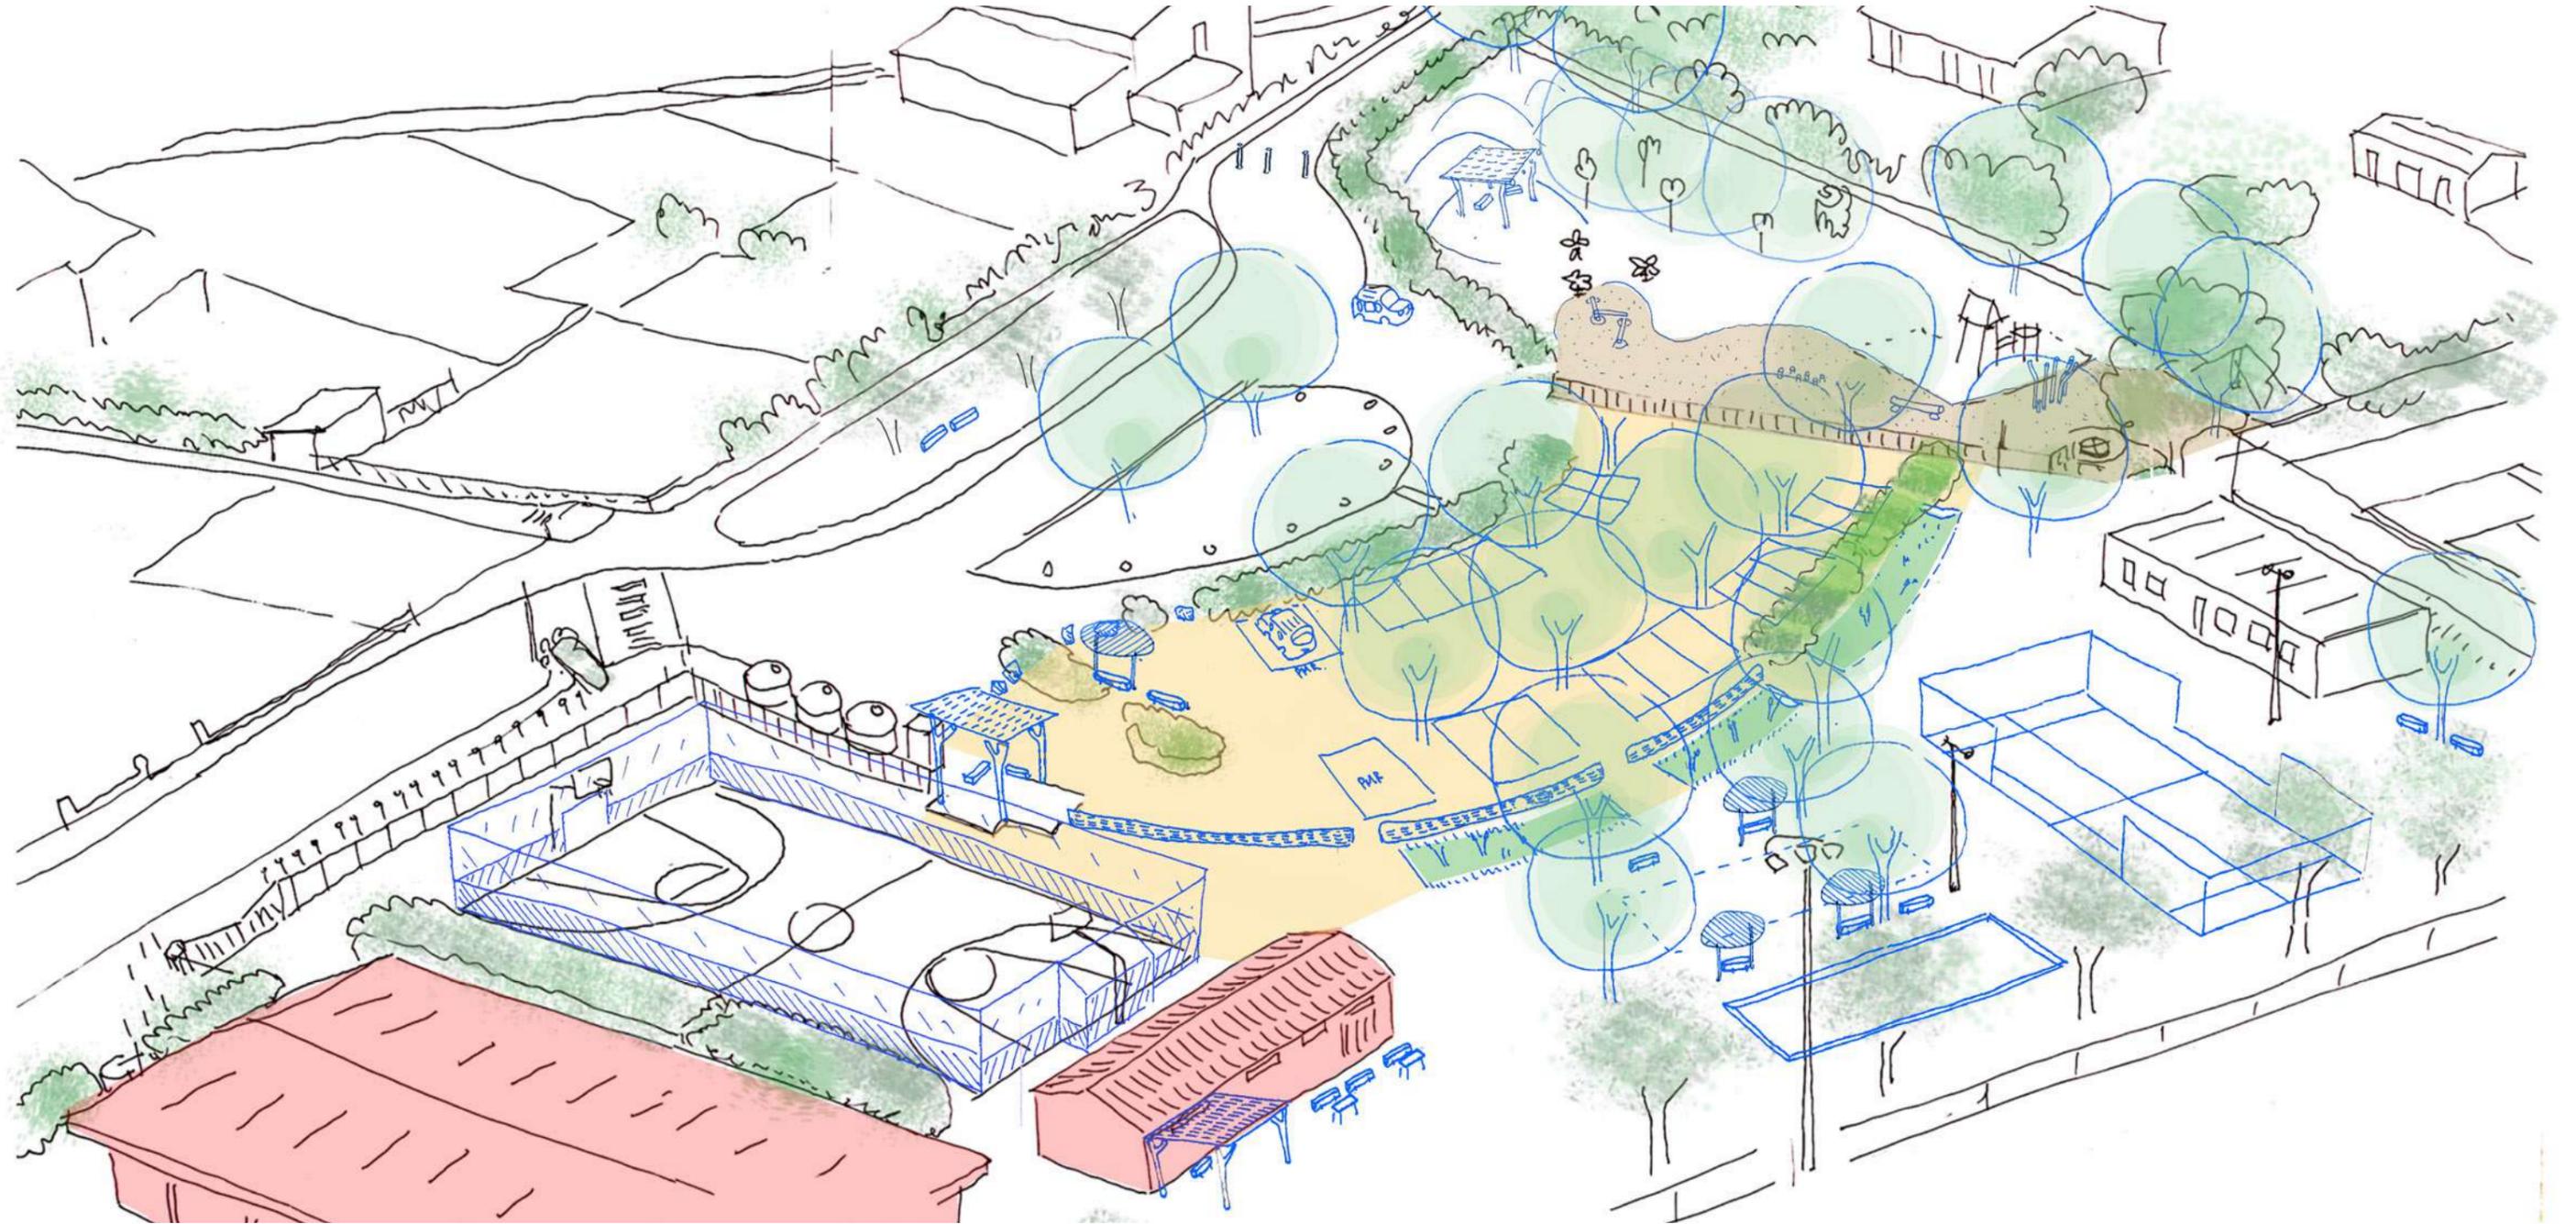


# Aménagements long terme: basket aire de jeux

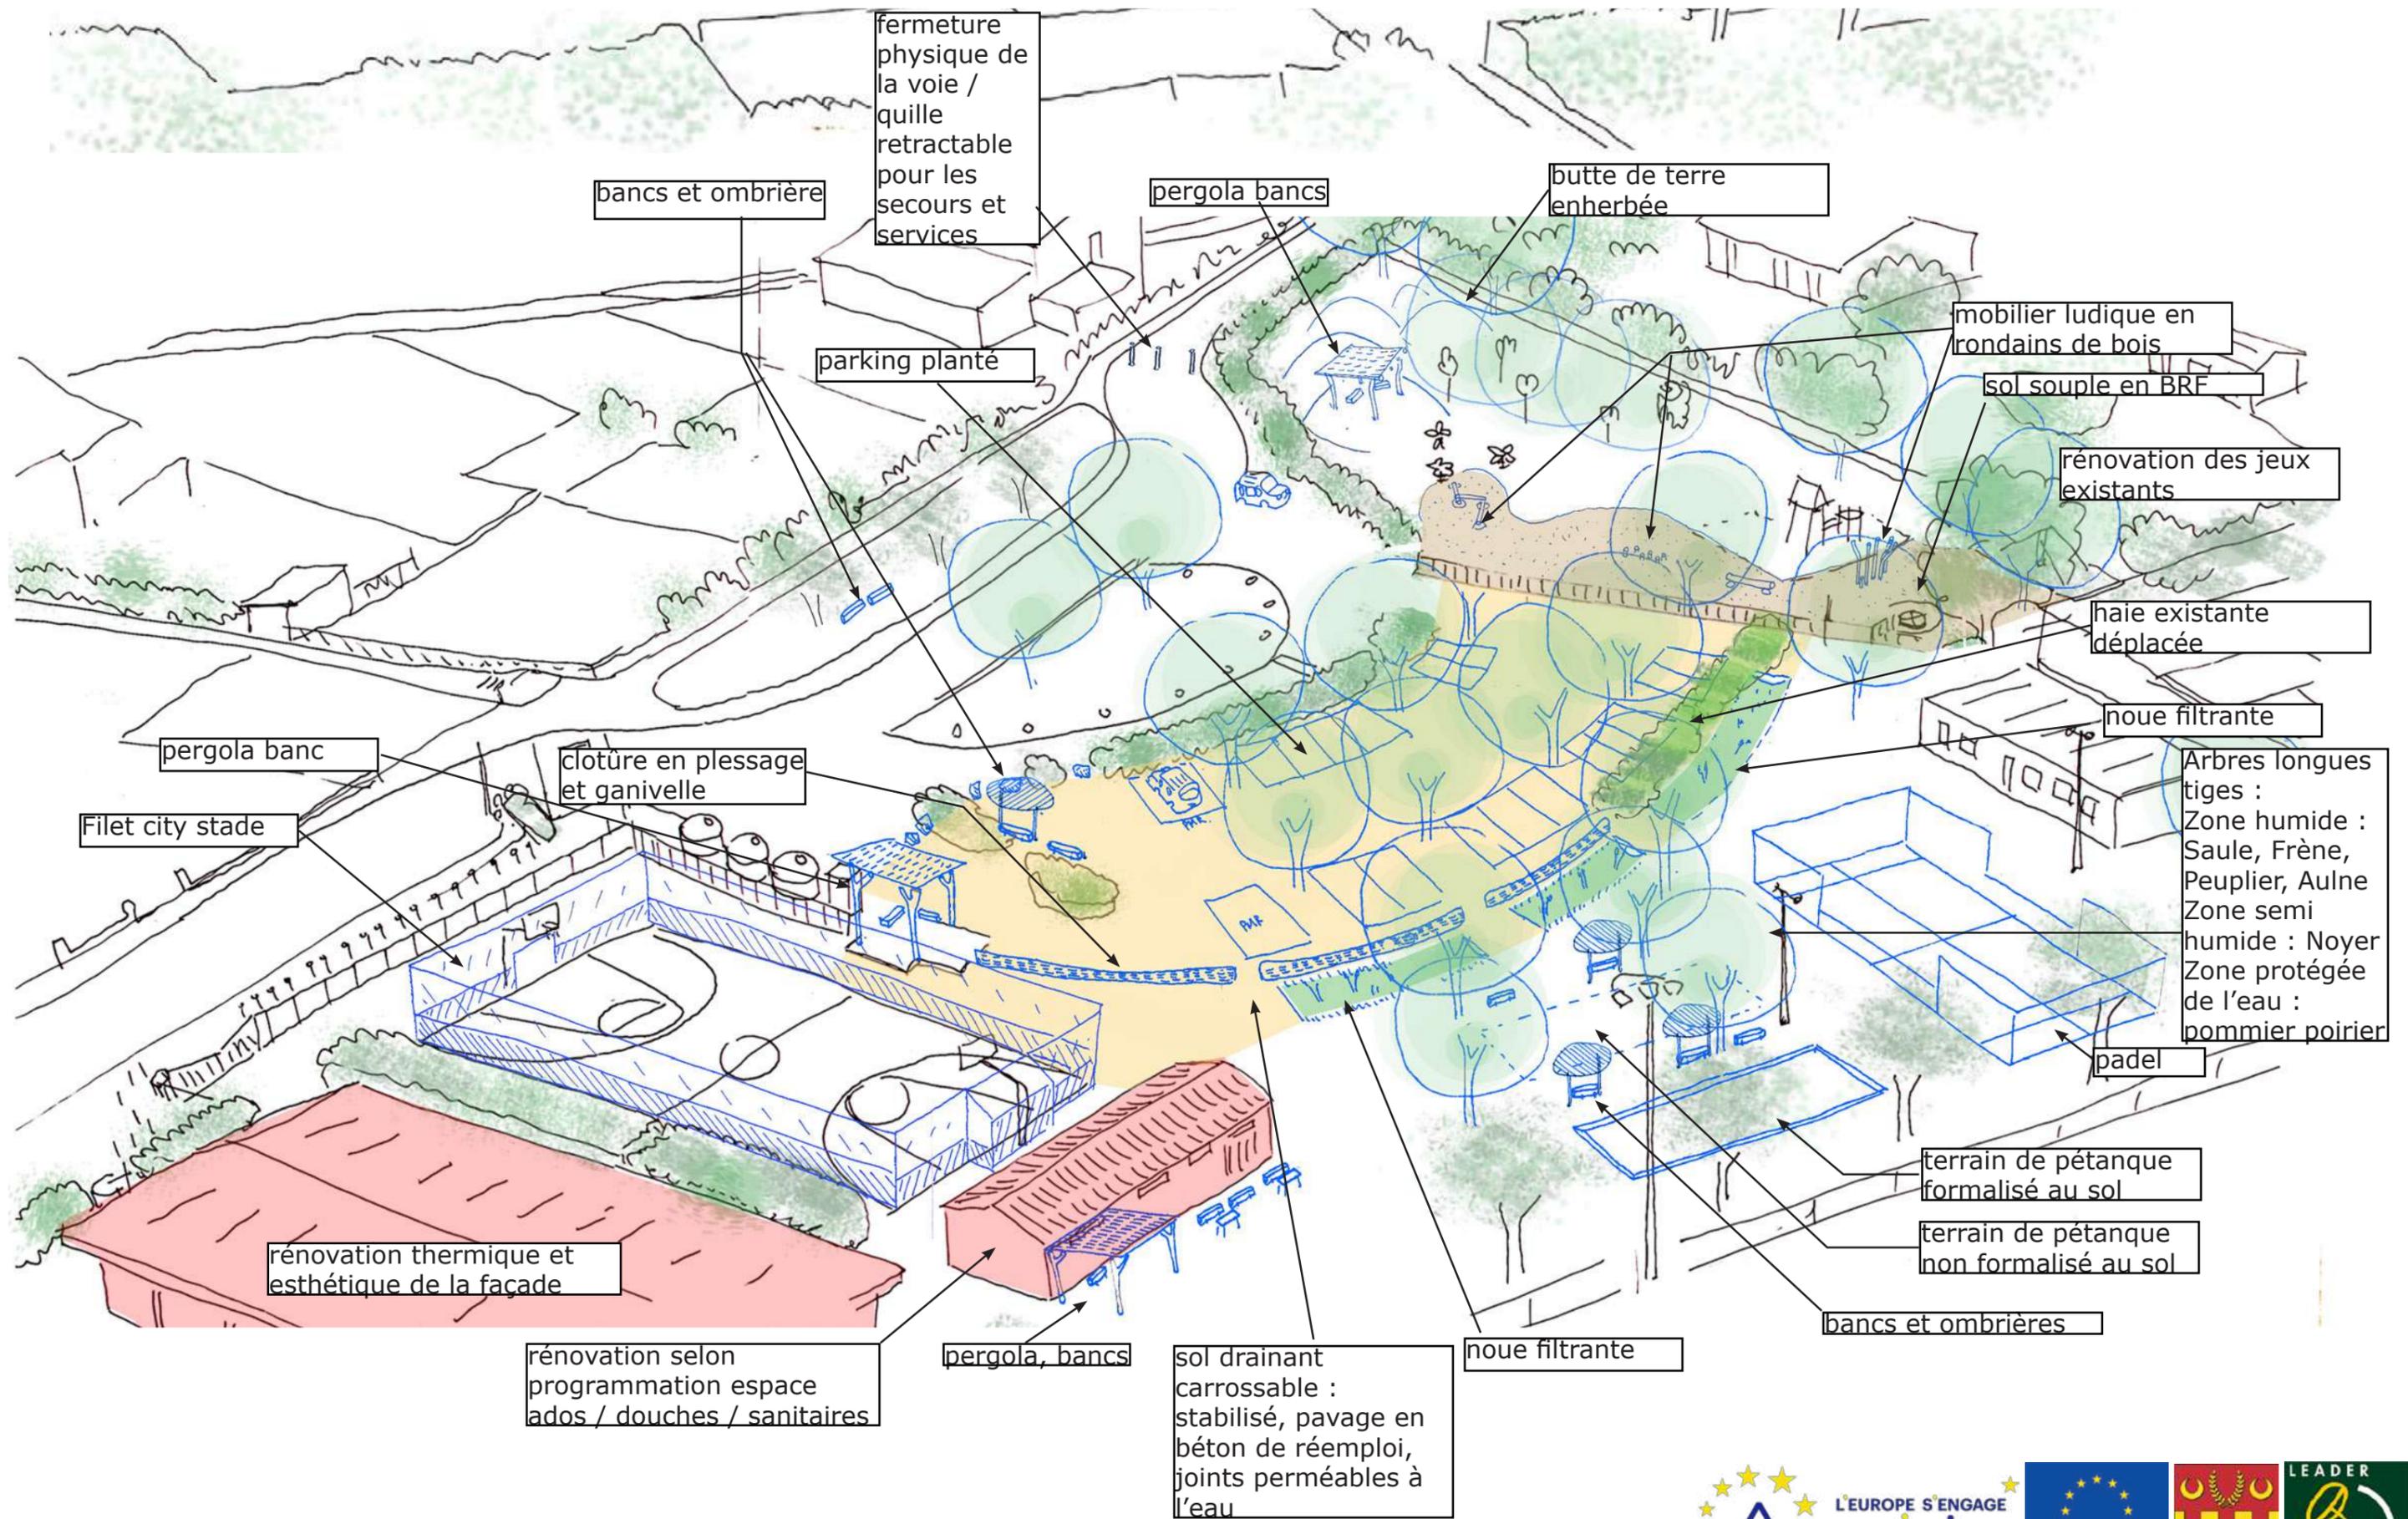

# Aménagements court terme : OPTION 04 retenue pendant le débat



- pergola remplaçant le poulailler
- bancs et table
- Rack à vélos

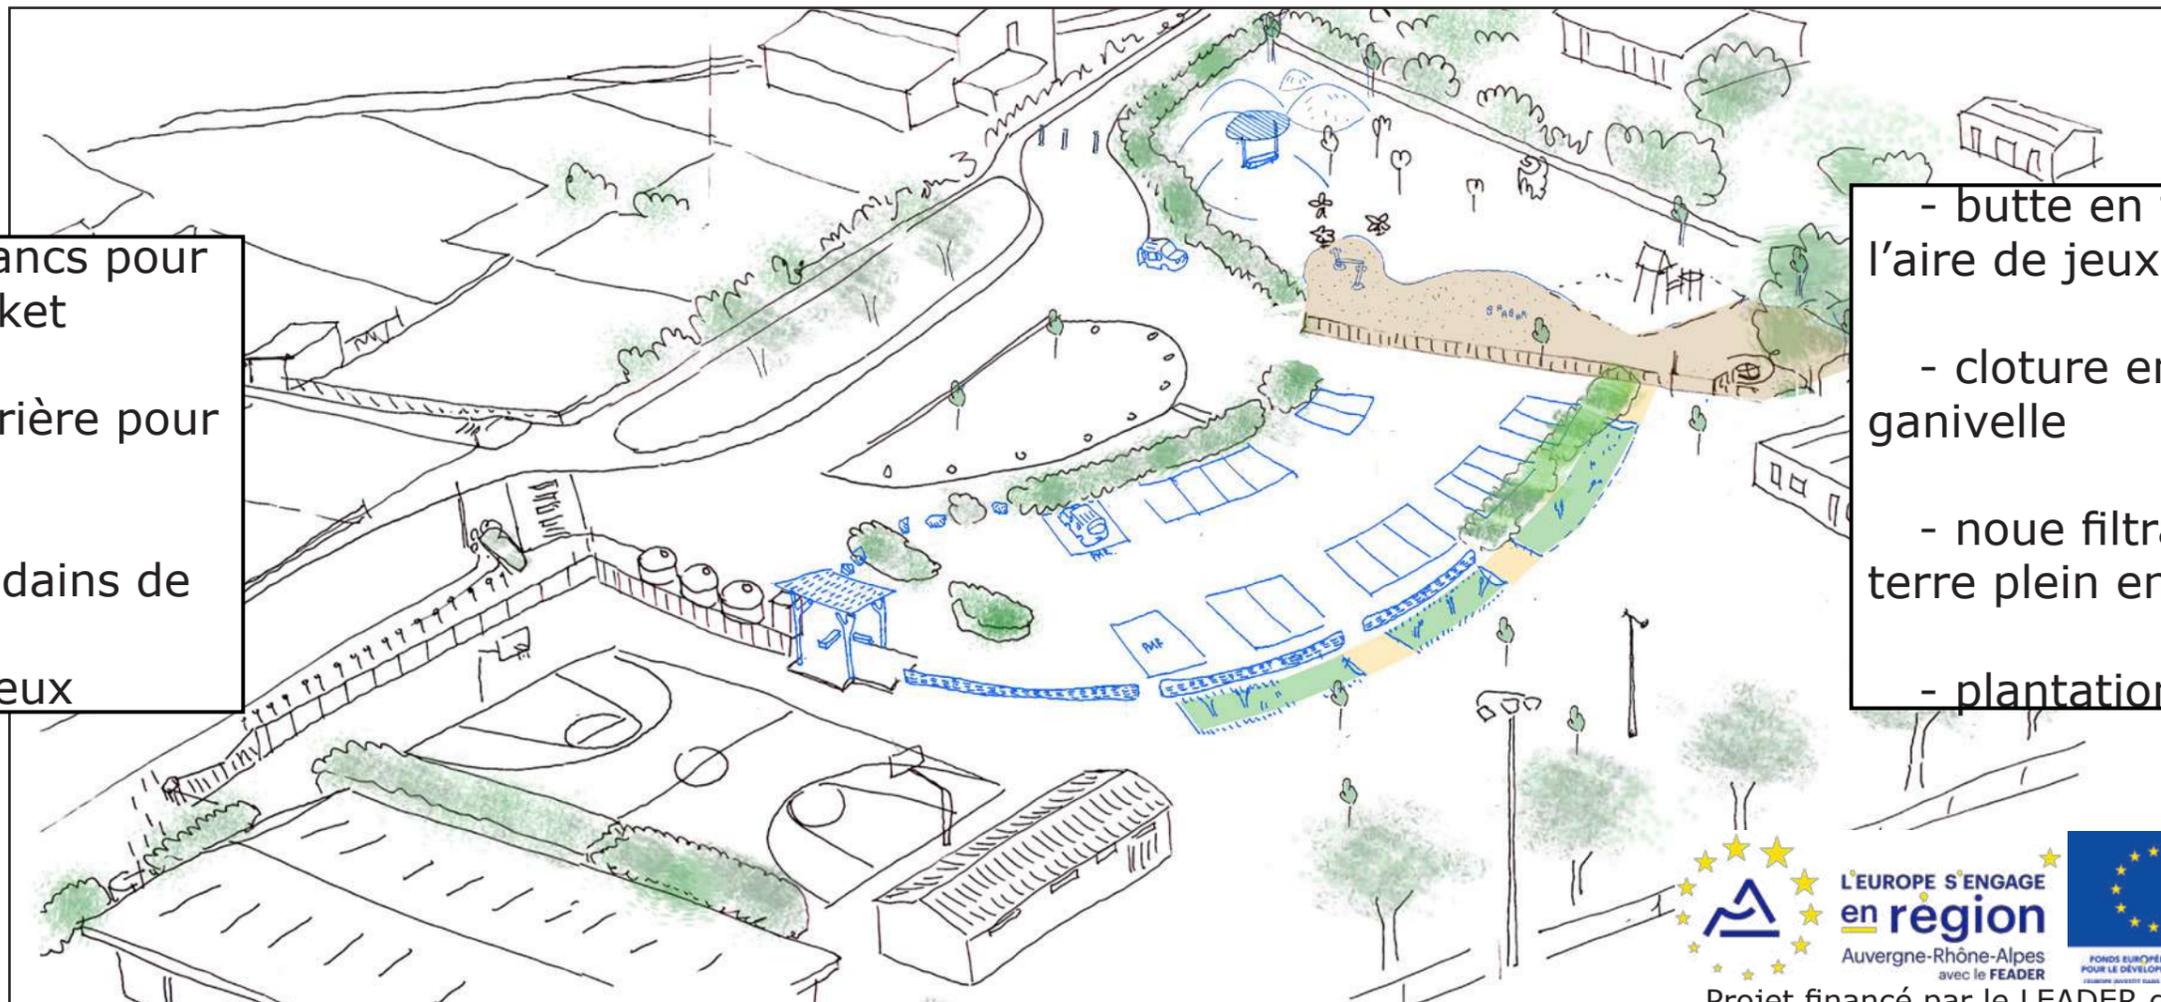

- pergola et bancs pour le terrain de basket
- banc et ombrière pour l'aire de jeux
- 2 jeux en rondains de bois pour l'aire de jeux

- butte en terre dans l'aire de jeux
- clôture en plessage et ganivelle
- noue filtrante avec terre plein en pavage
- plantation d'arbres