

ANNEXE 3.1



EMMANUEL CRETIN-MAITENAZ
SYLVAIN MOREAU

Département des Pyrénées-Orientales
Commune de ELNE

Propriété cadastrée section AV n°60 PLAN DE DIVISION - ARPENTAGE

Réf. : 25131

Date : 06/05/2025

Echelle : 1/200

Indice
0

Date
././....


Modifications
.....

NOTA : Coordonnées des points exprimées dans le système RGF 93 (CC43). En aucun cas le rattachement à ce système ne prévaut sur la définition physique et géométrique des limites issues du présent plan.

MAT	X	Y
500	1697769.23	2155146.07
501	1697785.85	2155148.34
502	1697788.42	2155129.56
503	1697771.79	2155127.31

- Légende :
- Limite de division
 - - - Application du parcellaire cadastral (ne vaut pas limite de propriété)
 - Détail topographique cadastral
 - 500 Sommet de limite
 - 16.78 Cote périmétrique (en m)

AV-60partie
Partie restante
Contenance cadastrale = 1ha 70a 11ca

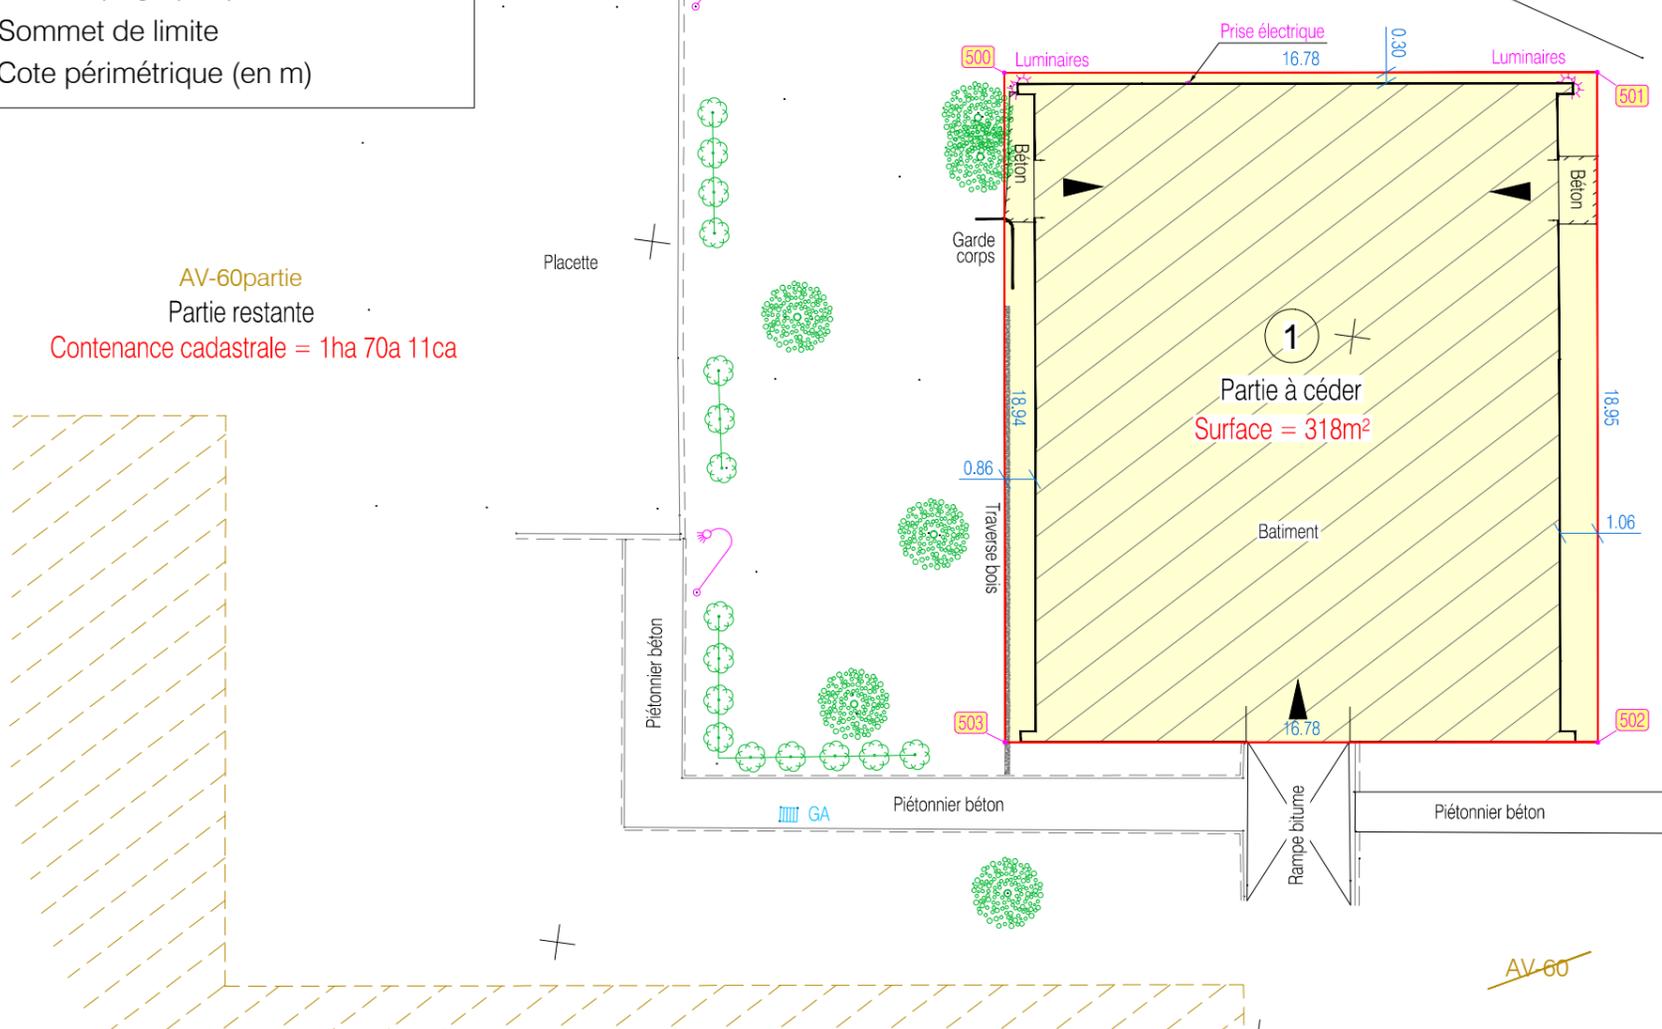

Attention : En aucune façon , l'application cadastrale ne peut être considérée comme une limite de propriété reconnue contradictoirement. Elle n'apporte aucune garantie juridique quant à la définition de la limite, elle est donnée à titre indicatif. Seules les limites bornées contradictoirement sont garanties.