


33, rue Notre-Dame - B.P. 63 - 63800 GANNAT cedex - Tél. 04 70 90 05 82 - Fax 04 70 90 68 90 - mail: bgn-gannat@bgn-egp.com

BGN SOCIÉTÉ DE GÉOMÈTRES-EXPERTS

Département du Puy de Dôme
COMMUNE DE BROMONT LAMOTHE

**PLAN LOCAL D'URBANISME
PLAN DE ZONAGE**

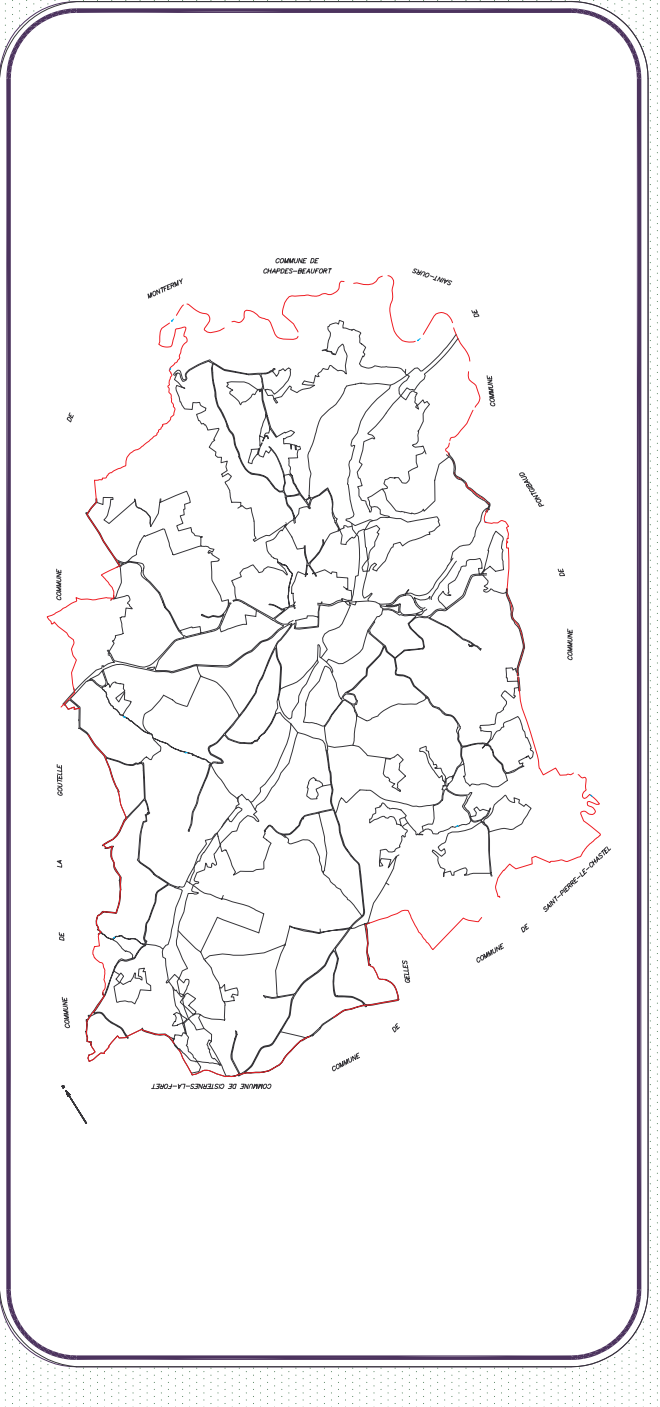

Echelle : 1/6000 00/038 novembre 2010 **B I C D E**

Terrain	Bureau	Ch. prof.
PS	PS	PS

Quil. 046.000 - S.I.P. 1313 - 03103 INSCRIPTION CODES - Tél. 04 70 90 32 30 - Fax 04 70 90 32 35 - mail: bgn-normandie@bgn-egp.com
 S.I.P. 046.000 - S.I.P. 1313 - 03103 INSCRIPTION CODES - Tél. 04 70 90 32 30 - Fax 04 70 90 32 35 - mail: bgn-normandie@bgn-egp.com
 A. Ouh. Hous. 000000. 000000. 000000. - Tél. 03 80 22 24 25 - Fax 03 80 22 24 25 - mail: bgn-normandie@bgn-egp.com

ZONES URBAINES

- ZONE Ua : Zone de centre ancien
- ZONE Ua : Zone d'extension urbaine
- ZONE Ua : Zone de villages à vocation agricole
- ZONE Ua : Zone d'activités industrielles, commerciales, artisanales et de bureaux

ZONES A URBANISER

- ZONE AU : Zone à urbaniser non équipée destinée à recevoir principalement de l'habitat de l'avancement des travaux de viabilisation
- ZONE AUa : Zone à urbaniser insuffisamment ou non équipée destinée à recevoir des activités industrielles, commerciales, artisanales et de bureaux

ZONES AGRICOLES

- ZONE A : Zone à vocation agricole

ZONES NATURELLES

- ZONE N : Zone naturelle protégée au titre de la qualité des sites, des milieux naturels et des paysages
- Secteur Nha : Secteur naturel à vocation d'habitat
- Secteur Nsi : Secteur lié aux activités culturelles, touristiques, sportives et de loisirs

EMPLACEMENTS RESERVES

- ESPACES BOISES CLASSES
- Bâtiments agricoles susceptibles de changer de destination
- Zone affectée par des nuisances sonores liées aux infrastructures

