


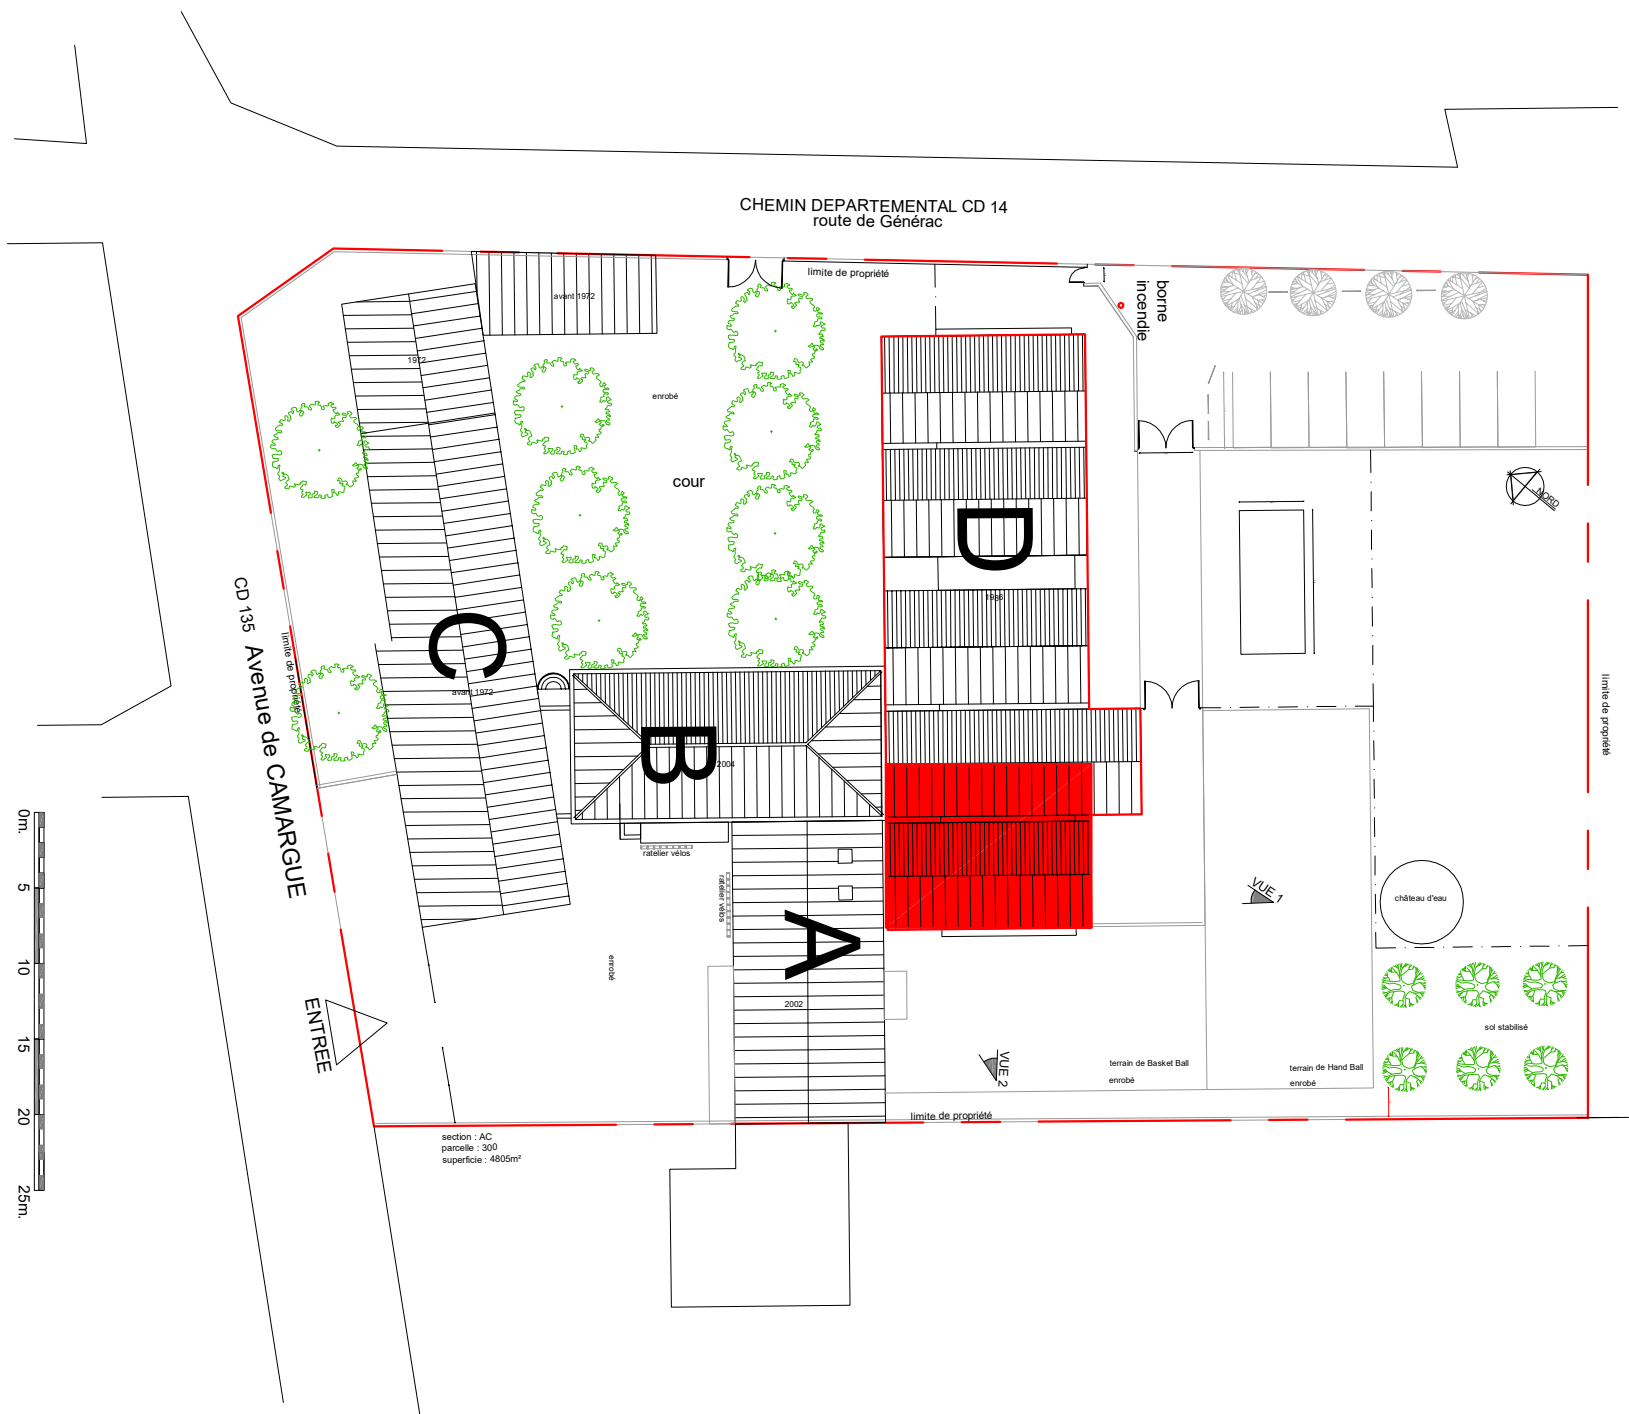


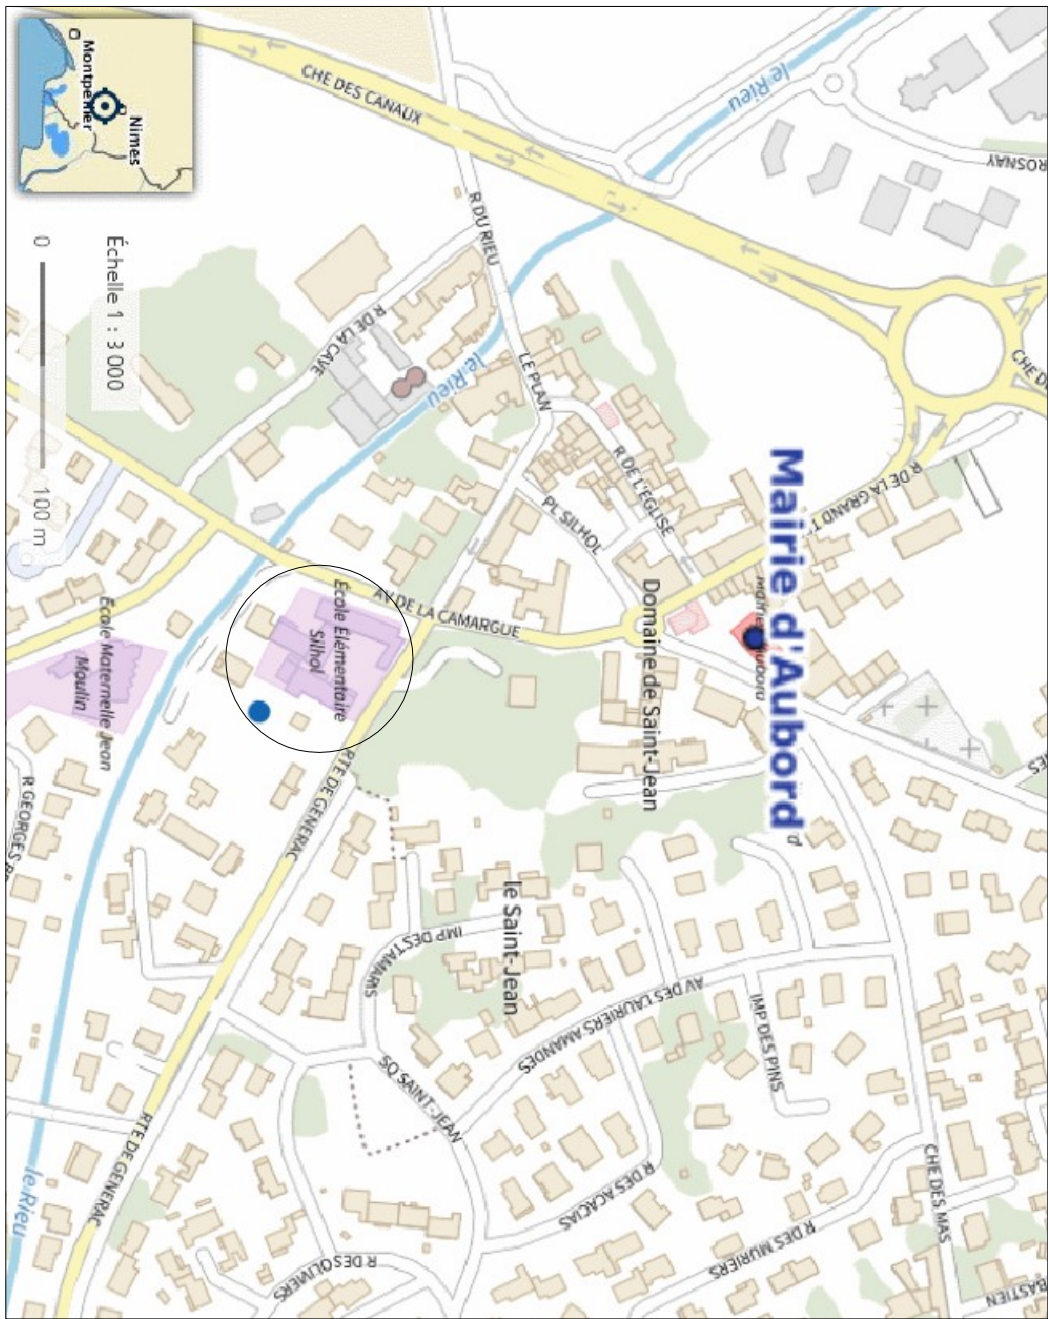

route de Générac CD 14

borne incendie

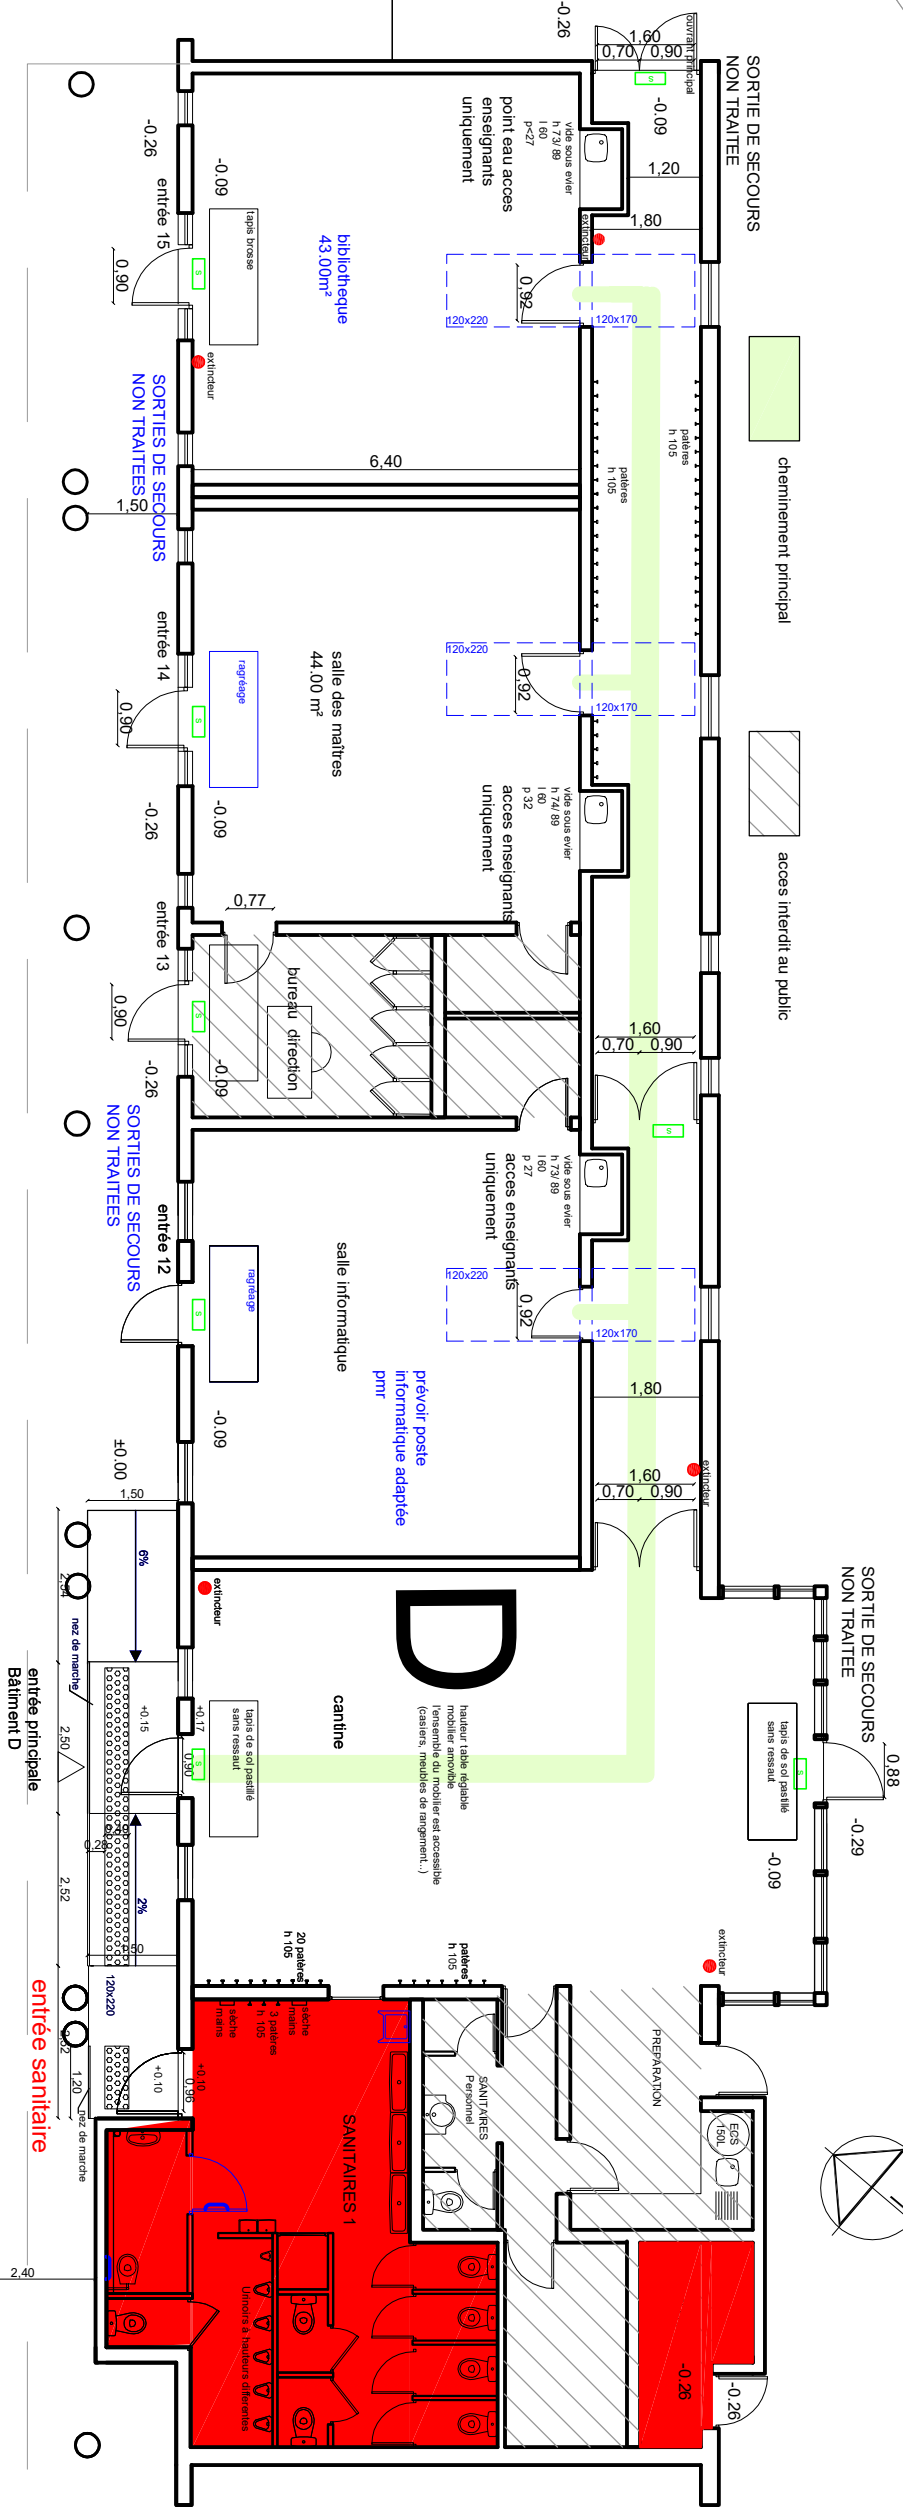


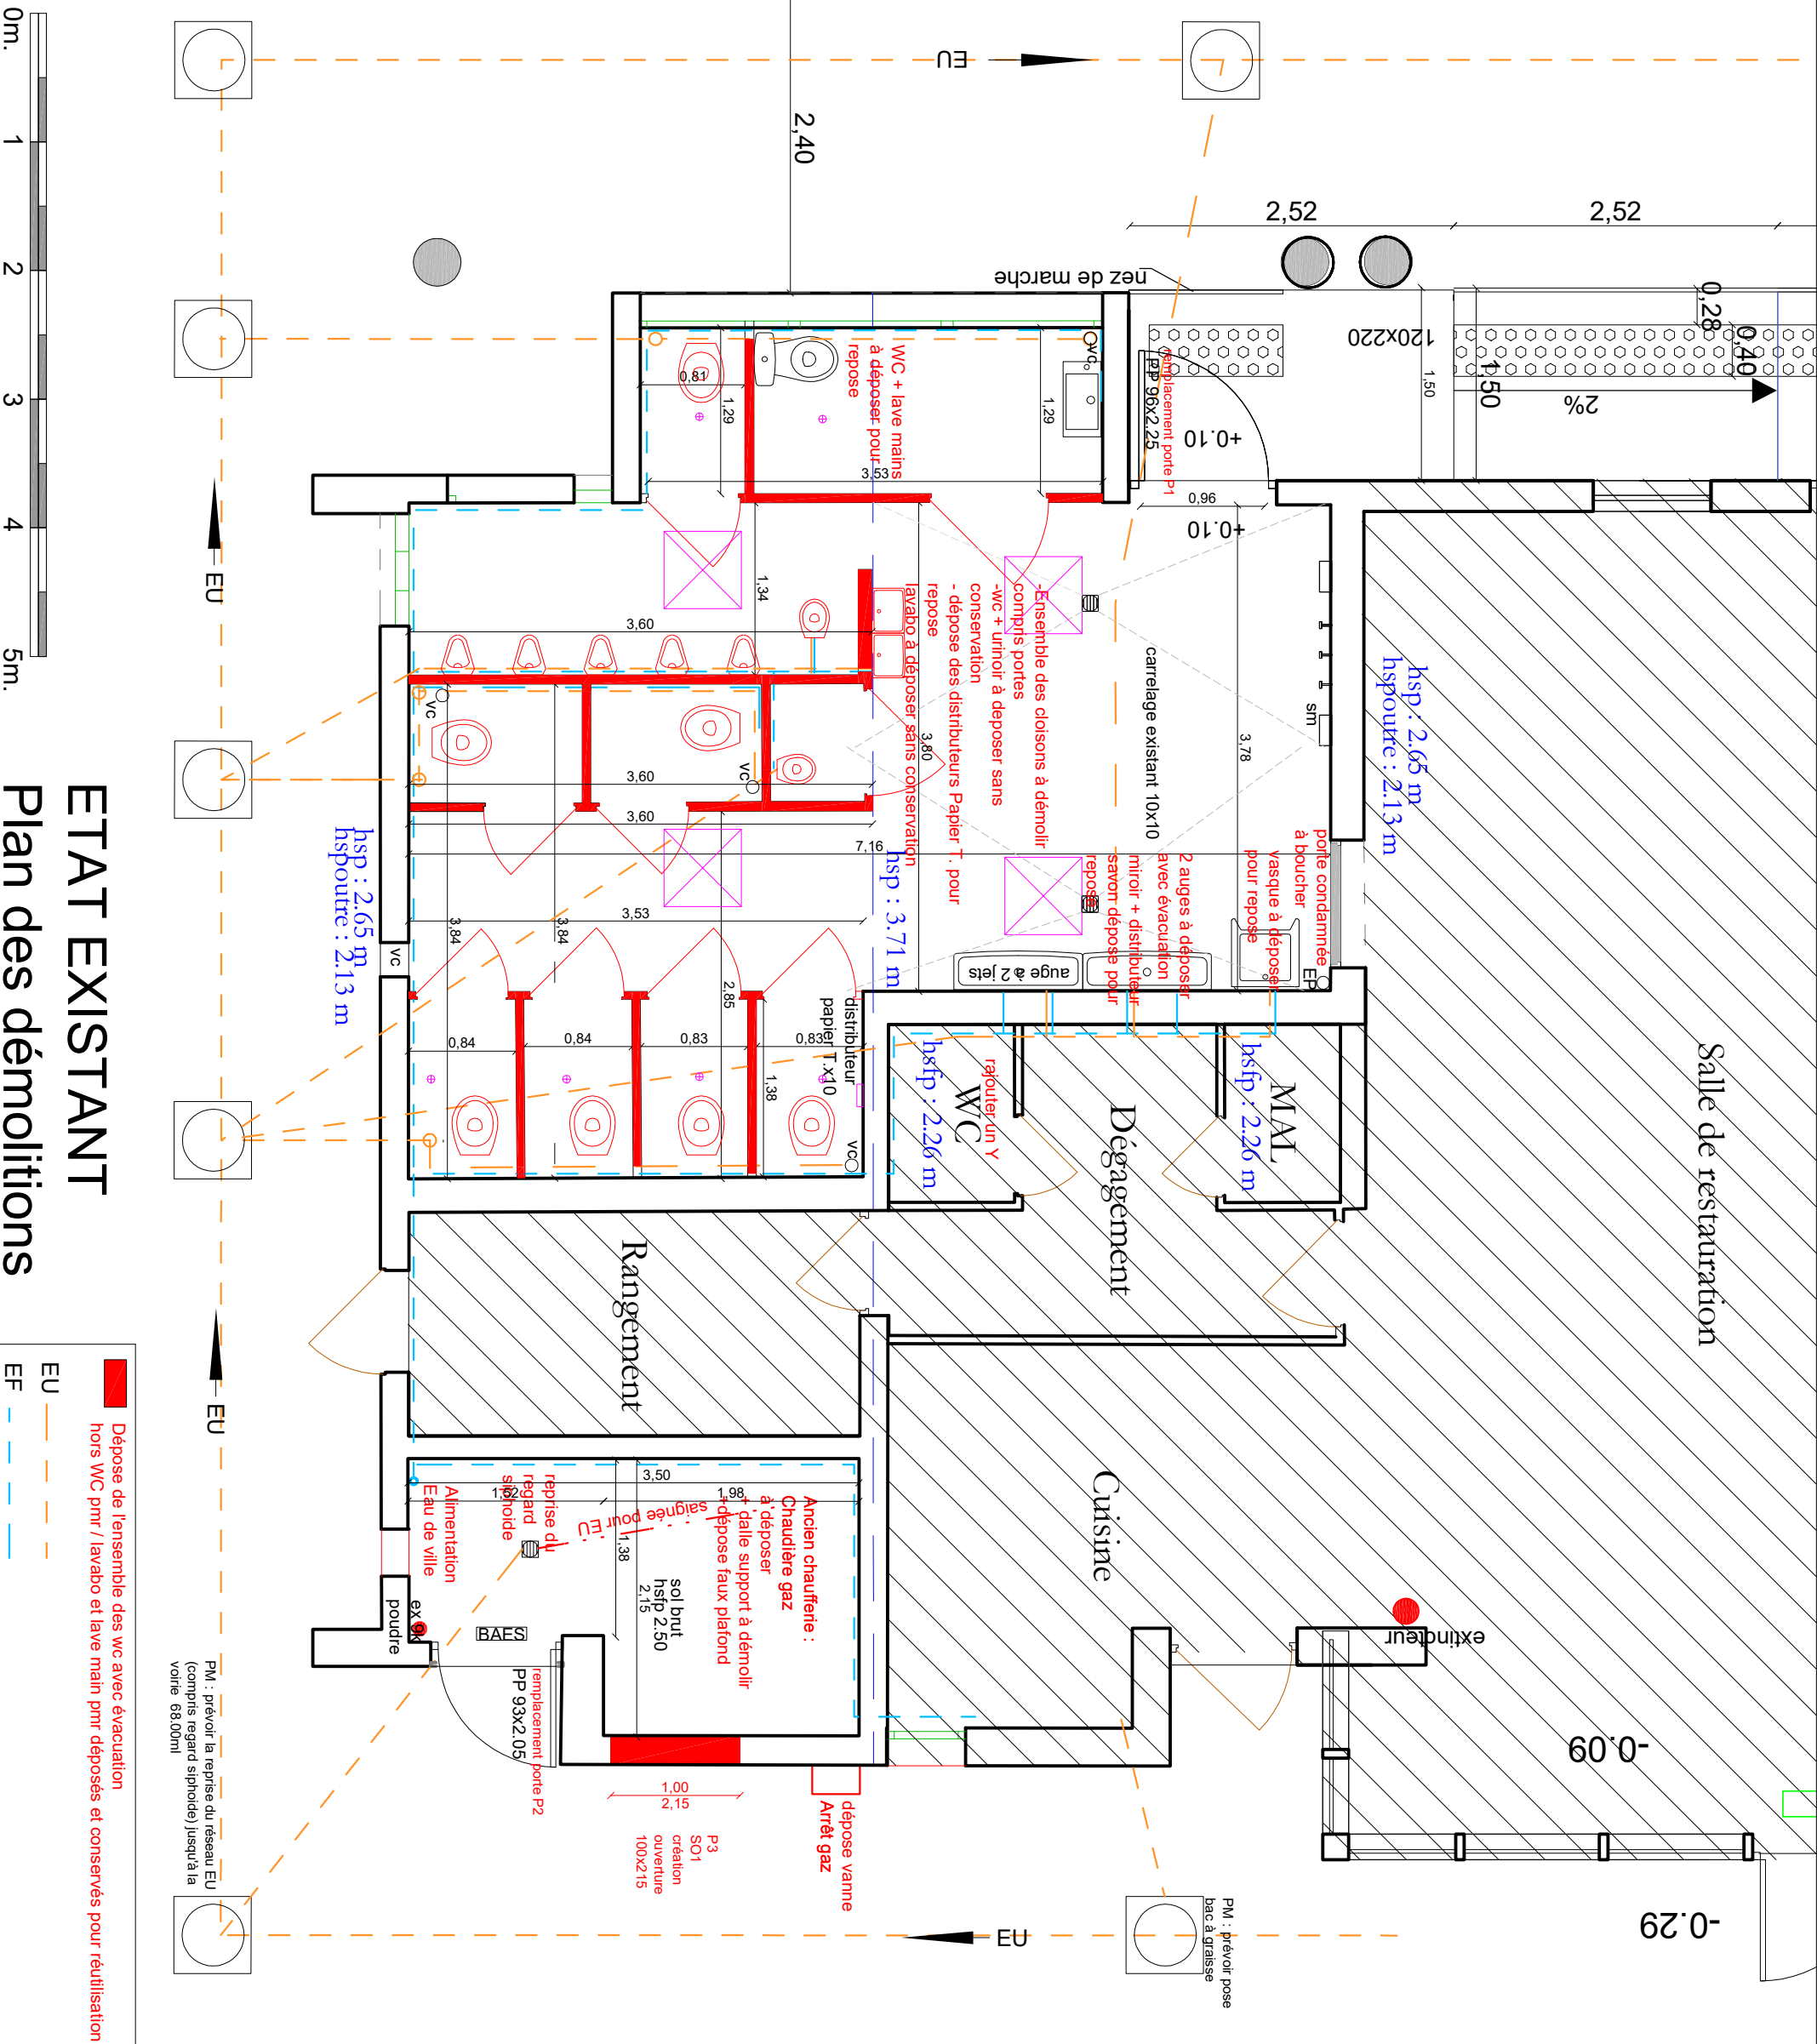

ETAT EXISTANT

Plan des démolitions



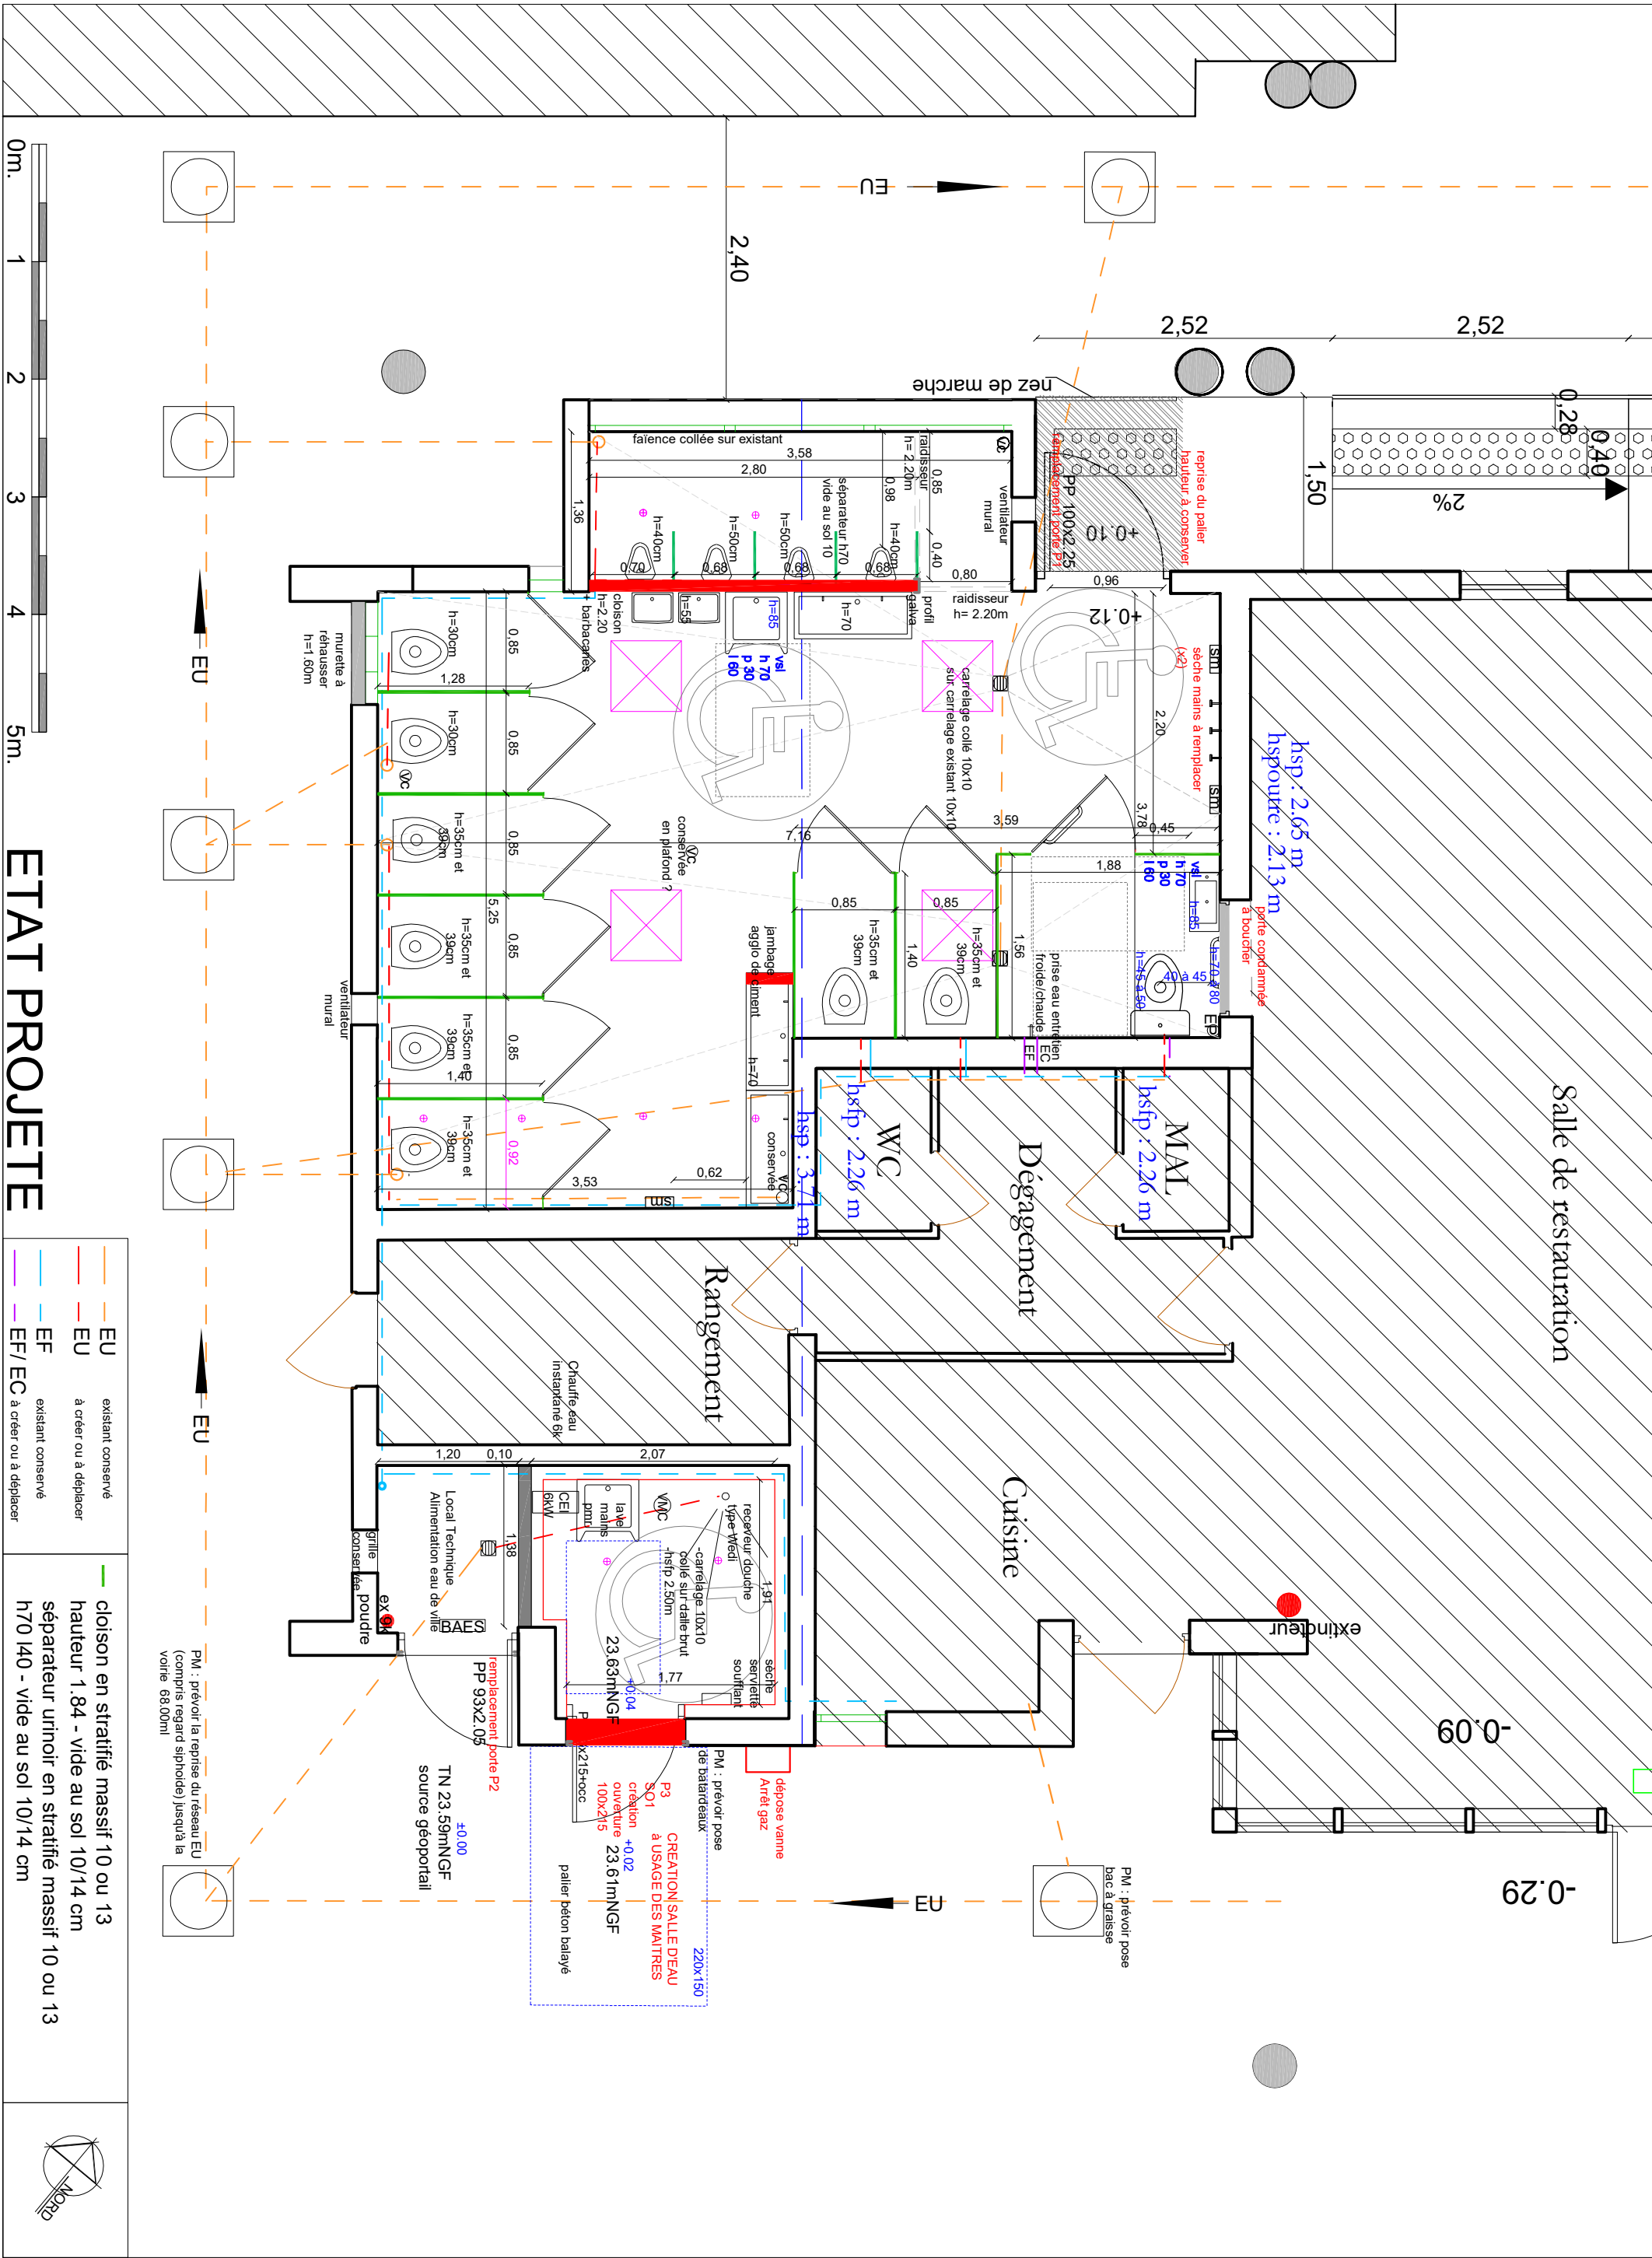



ELEVATION SUD EST
Bâtiment D
VUE 1



ELEVATION SUD OUEST
Bâtiment D
VUE 2

