

Plan Local d'Urbanisme

Commune de **CHÂTEAUVIEUX**

Hautes-Alpes

Révision allégée n°1 du PLU

- 1. Rapport de présentation**
2. Projet d'Aménagement et de Développement Durables
3. Orientations d'Aménagement et de Programmation
- 4. Règlement et documents graphiques**
5. Annexes


PLU initial

Approuvé le : 28 Novembre 2012


Révision allégée n°1

Approuvée par délibération du conseil municipal du :

**Pour le Maire empêché
Gilles SERRES, Adjoint au Maire**

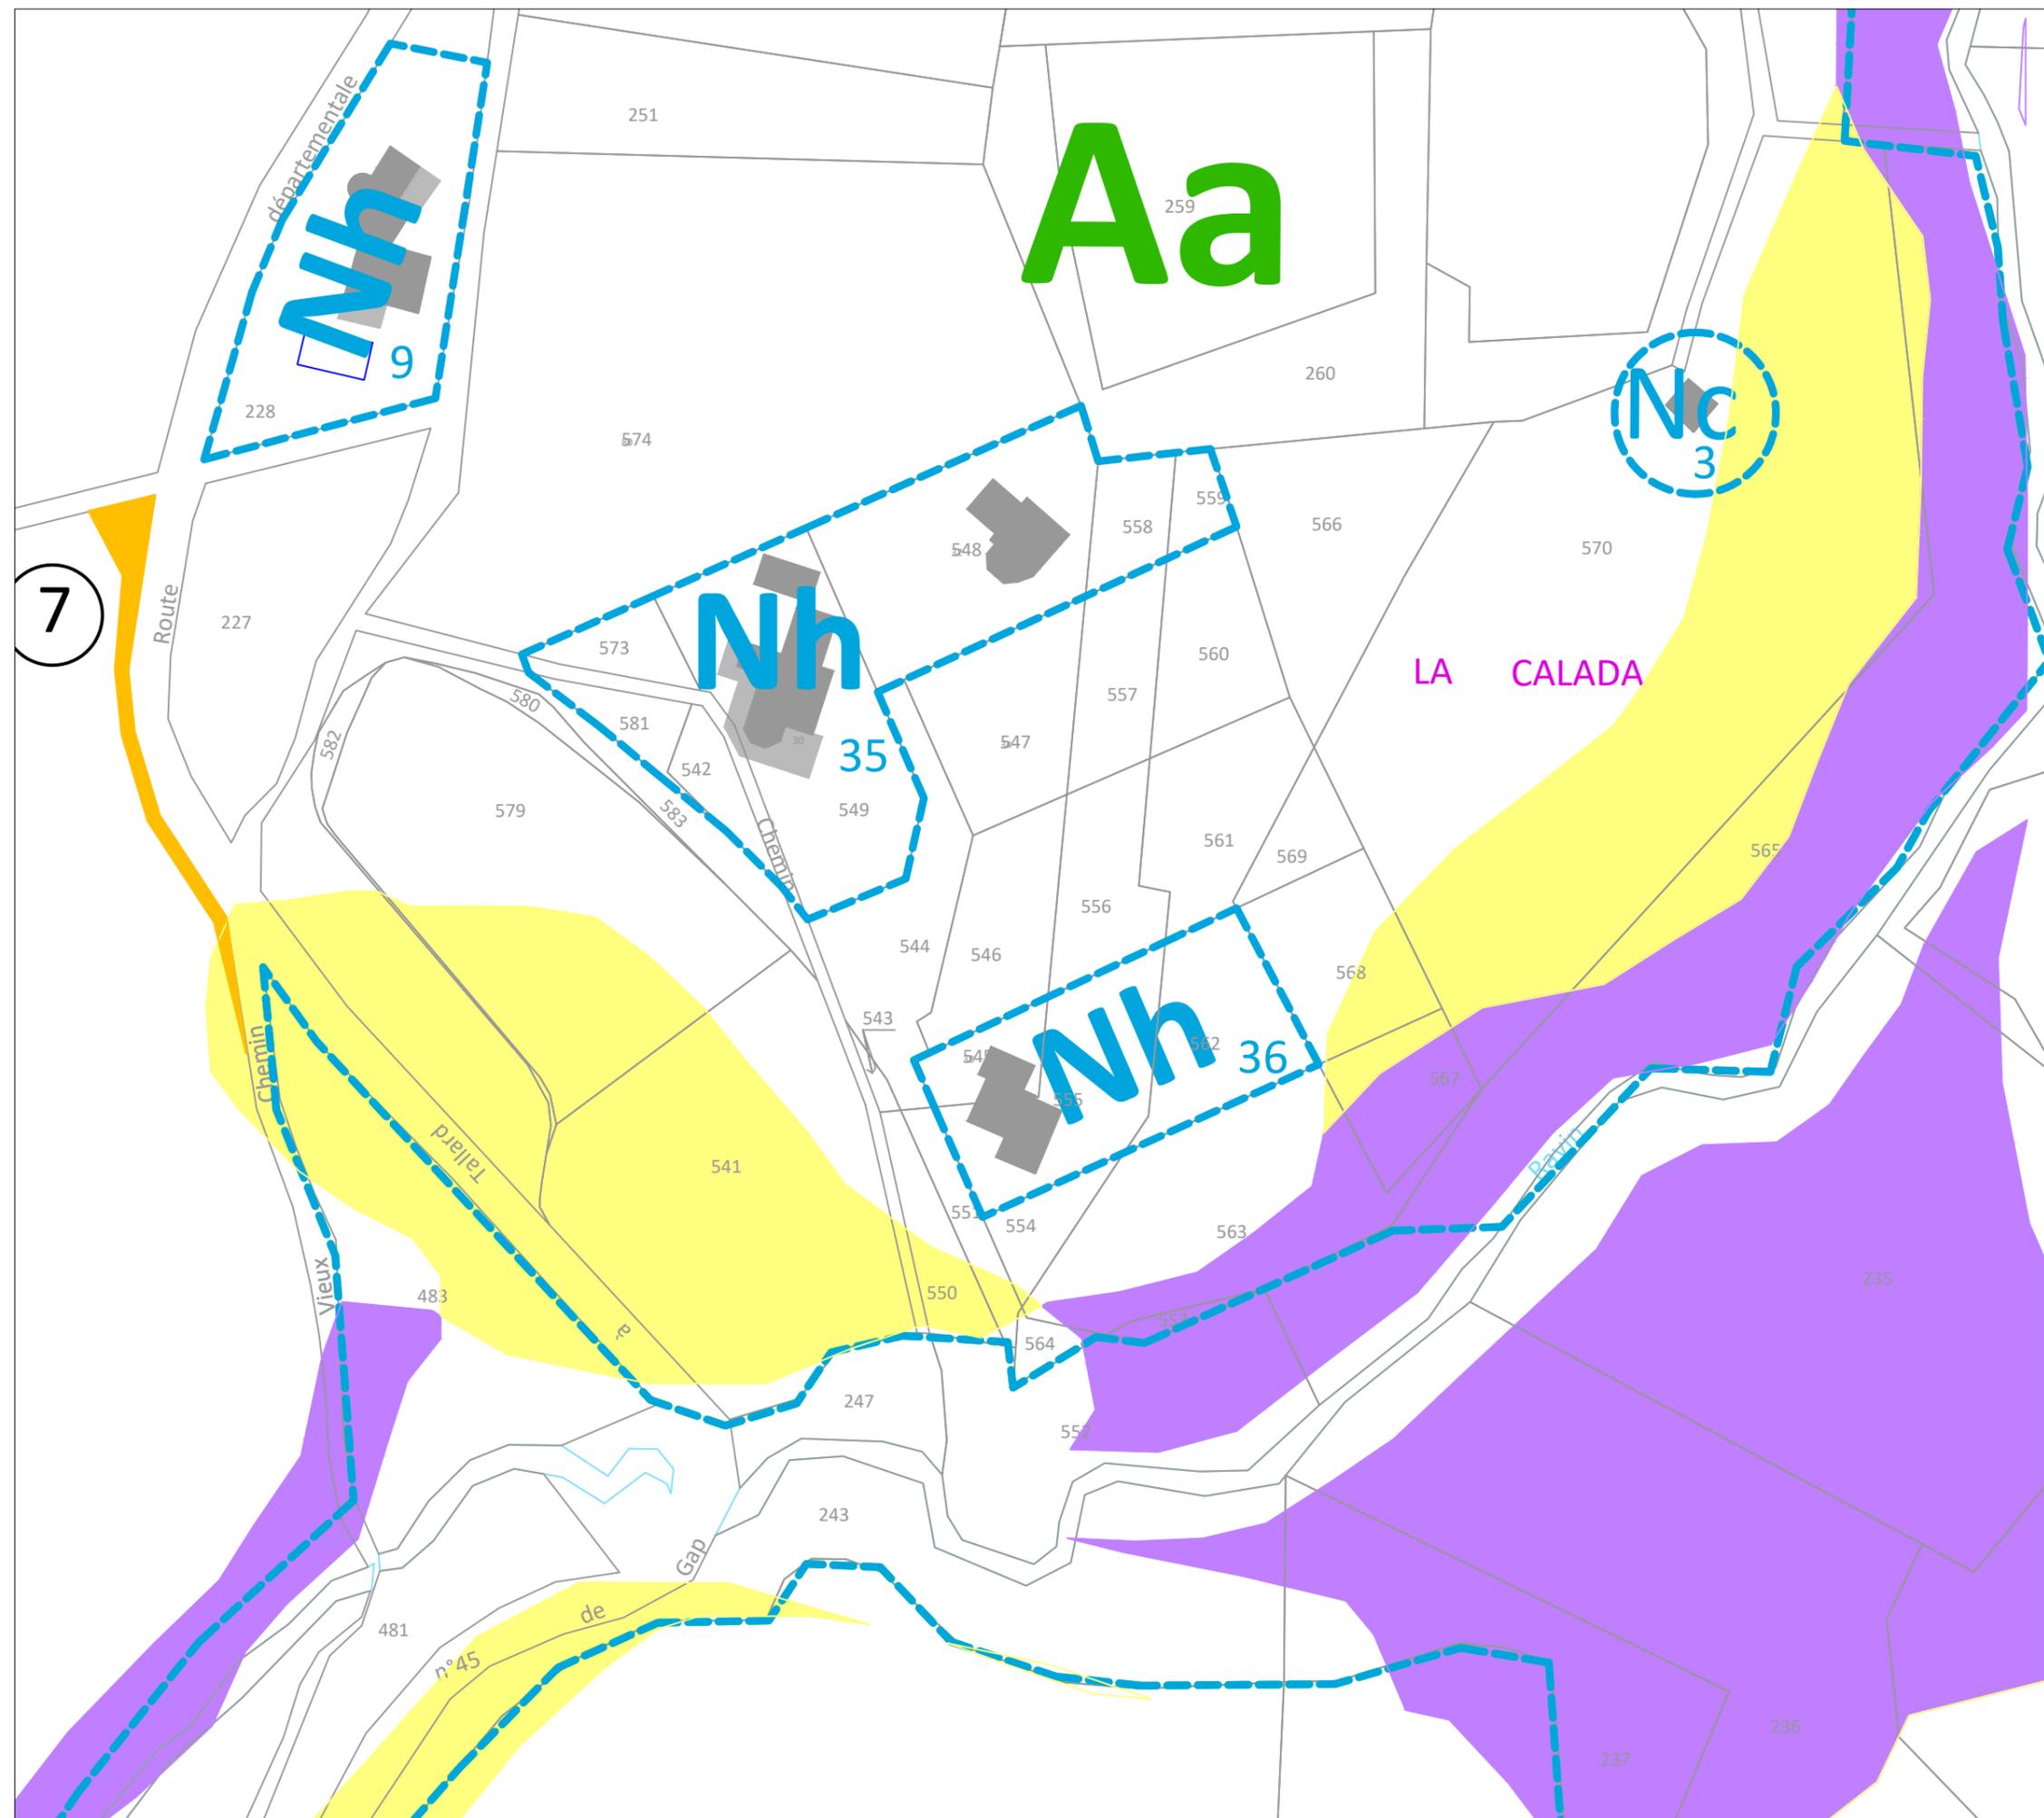

COMMUNE	
CHÂTEAUVIEUX La Calada	
Révision allégée n°1	
Plan de situation	
Echelle	
1/1000	
Date	
Juin 2025	
EURECAT	

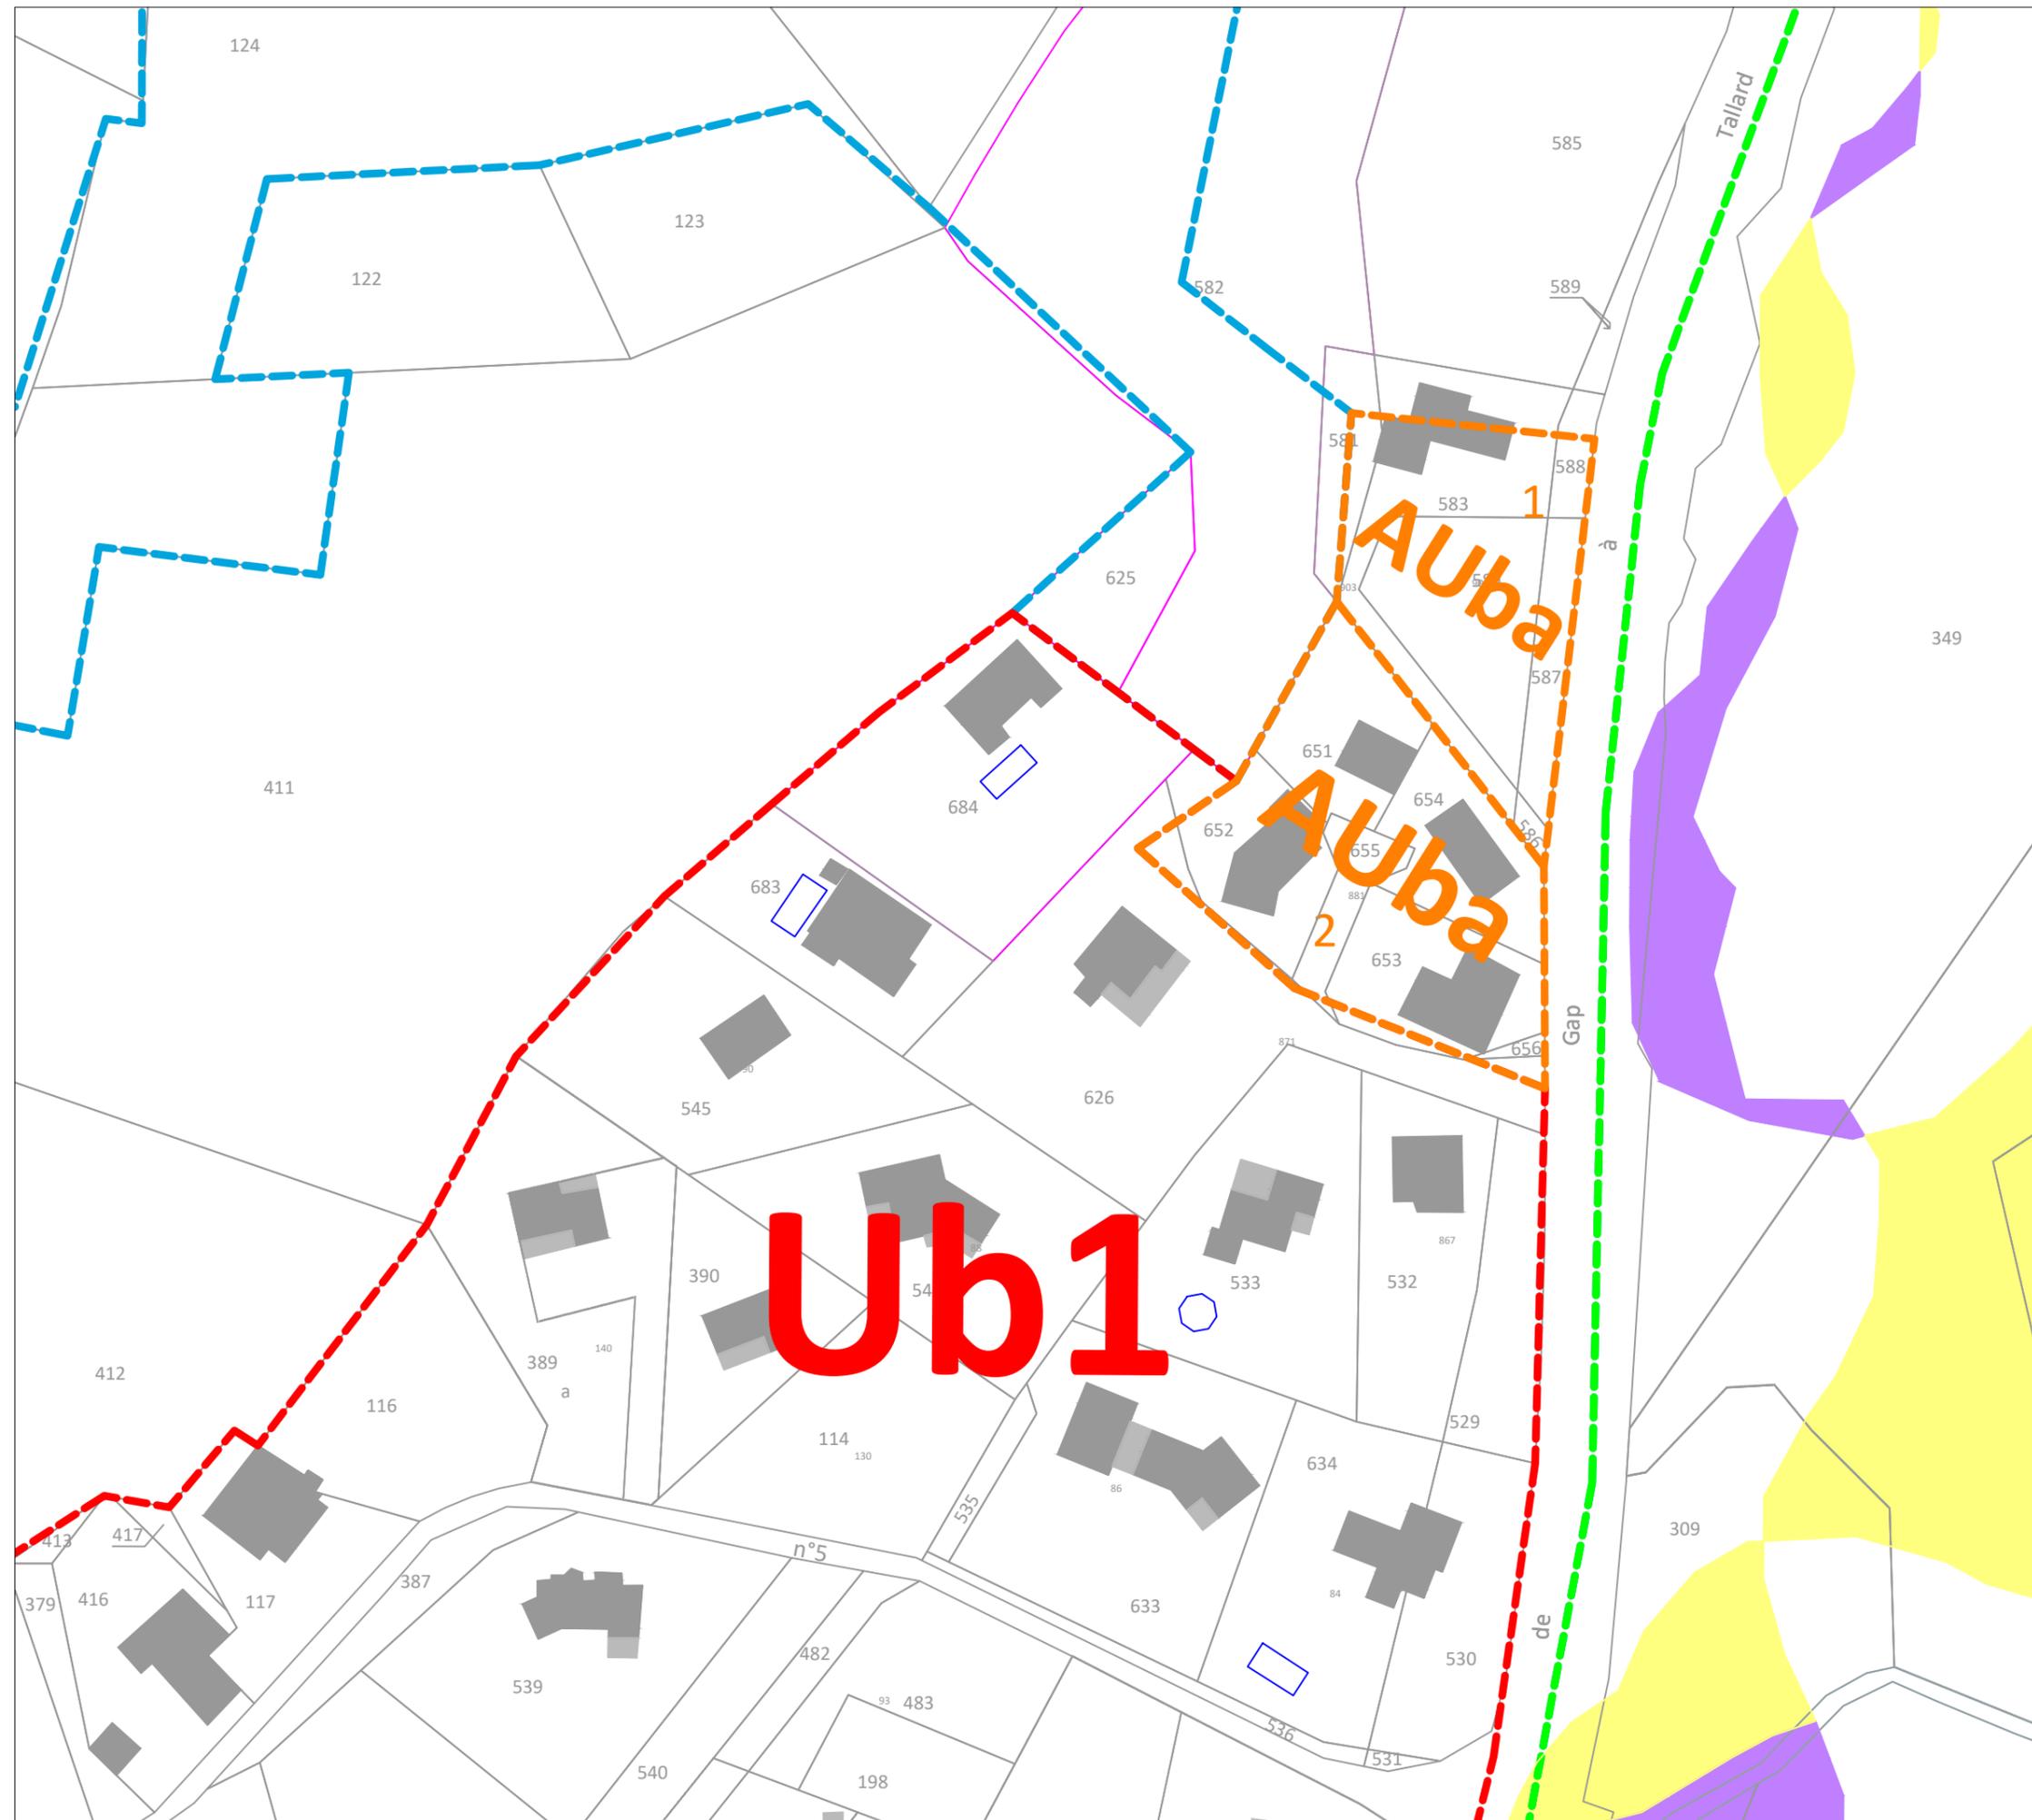

COMMUNE	
CHÂTEAUVIEUX L'Embeyrac Nord	
Révision allégée n°1	
Plan de situation	
Echelle	
1/1000	
Date	
Jun 2025	
EURECAT	