

PREFECTURE DE SAONE ET LOIRE

COMMUNE DE LEYNES

Révision du Plan Local d'Urbanisme


7-7 – Plan des bornes incendie



Approuvé par délibération du Conseil Municipal

Le

DOSSIER D'APPROBATION

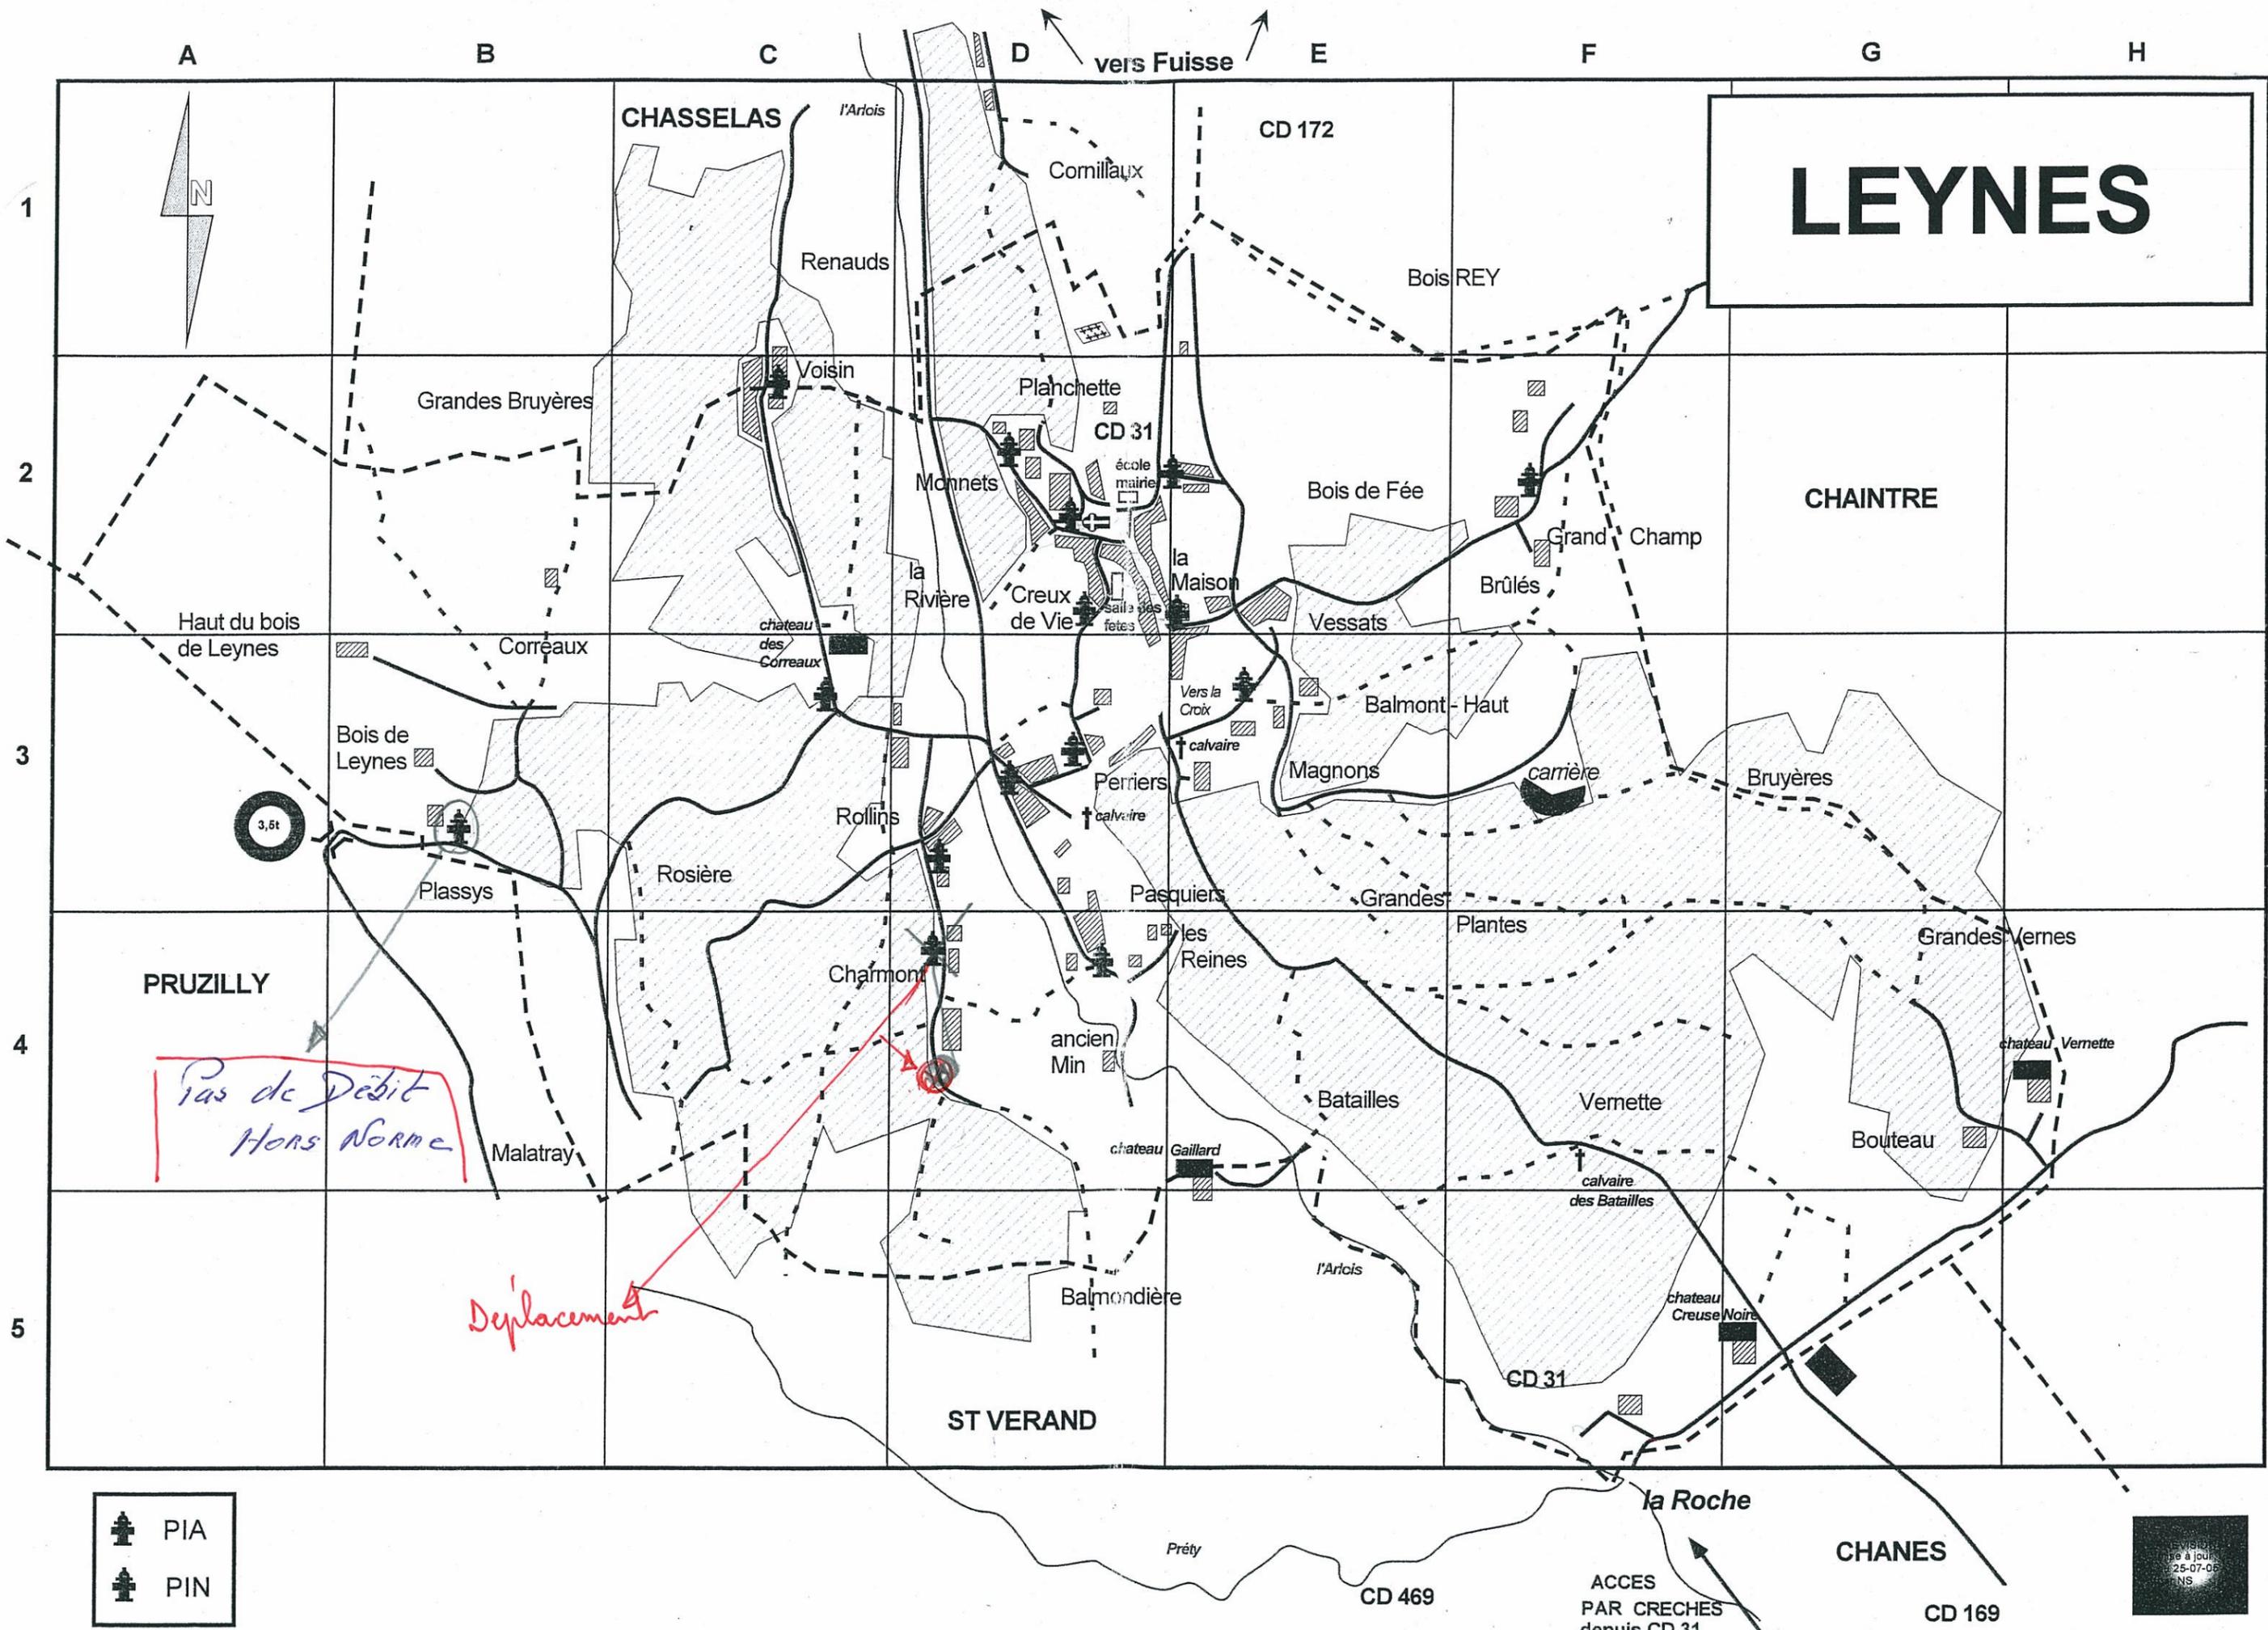

LEYNES

CHAINTRE

ST VERAND

CHANES

PRUZILLY

-  PIA
-  PIN

REVISED
to date
25-07-06
P.N.S.

A B C D E F G H

1
2
3
4
5

vers Fuisse

la Roche

ACCES
PAR CRECHES
depuis CD 31

Pas de Débit
Hors Norme

Déplacement

3,5t

CD 172

CD 31

CD 31

CD 469

CD 169

CHASSELAS

LEYNES

CHAINTRE

ST VERAND

CHANES

PRUZILLY

CHASSELAS