


MAÎTRISE D'OUVRAGE

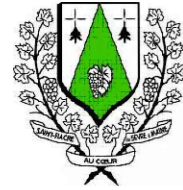

Département de La Loire Atlantique  
Commune de SAINT FIACRE SUR MAINE

La Métairie

Commune de SAINT FIACRE SUR MAINE  
8 Rue d'Echichens  
44690 SAINT FIACRE SUR MAINE

ARCHITECTE



PERMIS D'AMENAGER  
Lotissement "La Métairie"

EURL SAMUEL MAMET  
Architecte D.P.L.G.  
40 Bis, Rue des Écoles  
44120 VERTOUCHE  
tel : 02.40.14.04.46  
agence@mamet-architecture.com

PLAN DE SITUATION

GÉOMÈTRE ET CONCEPTION VRD



PRISME  
Géomètres Experts Associés  
contact@prisme-ge.fr

**BUREAU PRINCIPAL**  
2 Rue de la Garenne  
44120 VERTOUCHE  
tel : 02.40.34.45.29  
Fax : 02.40.34.54.08

**BUREAU SECONDAIRE**  
11 Rue Henri Mainguet  
44230 SAINT SEBASTIEN SUR LOIRE  
tel : 02.40.80.67.20  
Fax : 02.40.34.54.08

**PERMANENCE**  
1 Rue Pierre Dautel  
44150 ANCENIS  
tel : 02.40.96.30.57  
Fax : 02.40.34.54.08


Dossier : 22-121

Indice	Date	Modifications	Visa
0	09/06/2022	Création	FJ

PIECE  
PA1

Extrait carte IGN


Echelle:1/25000

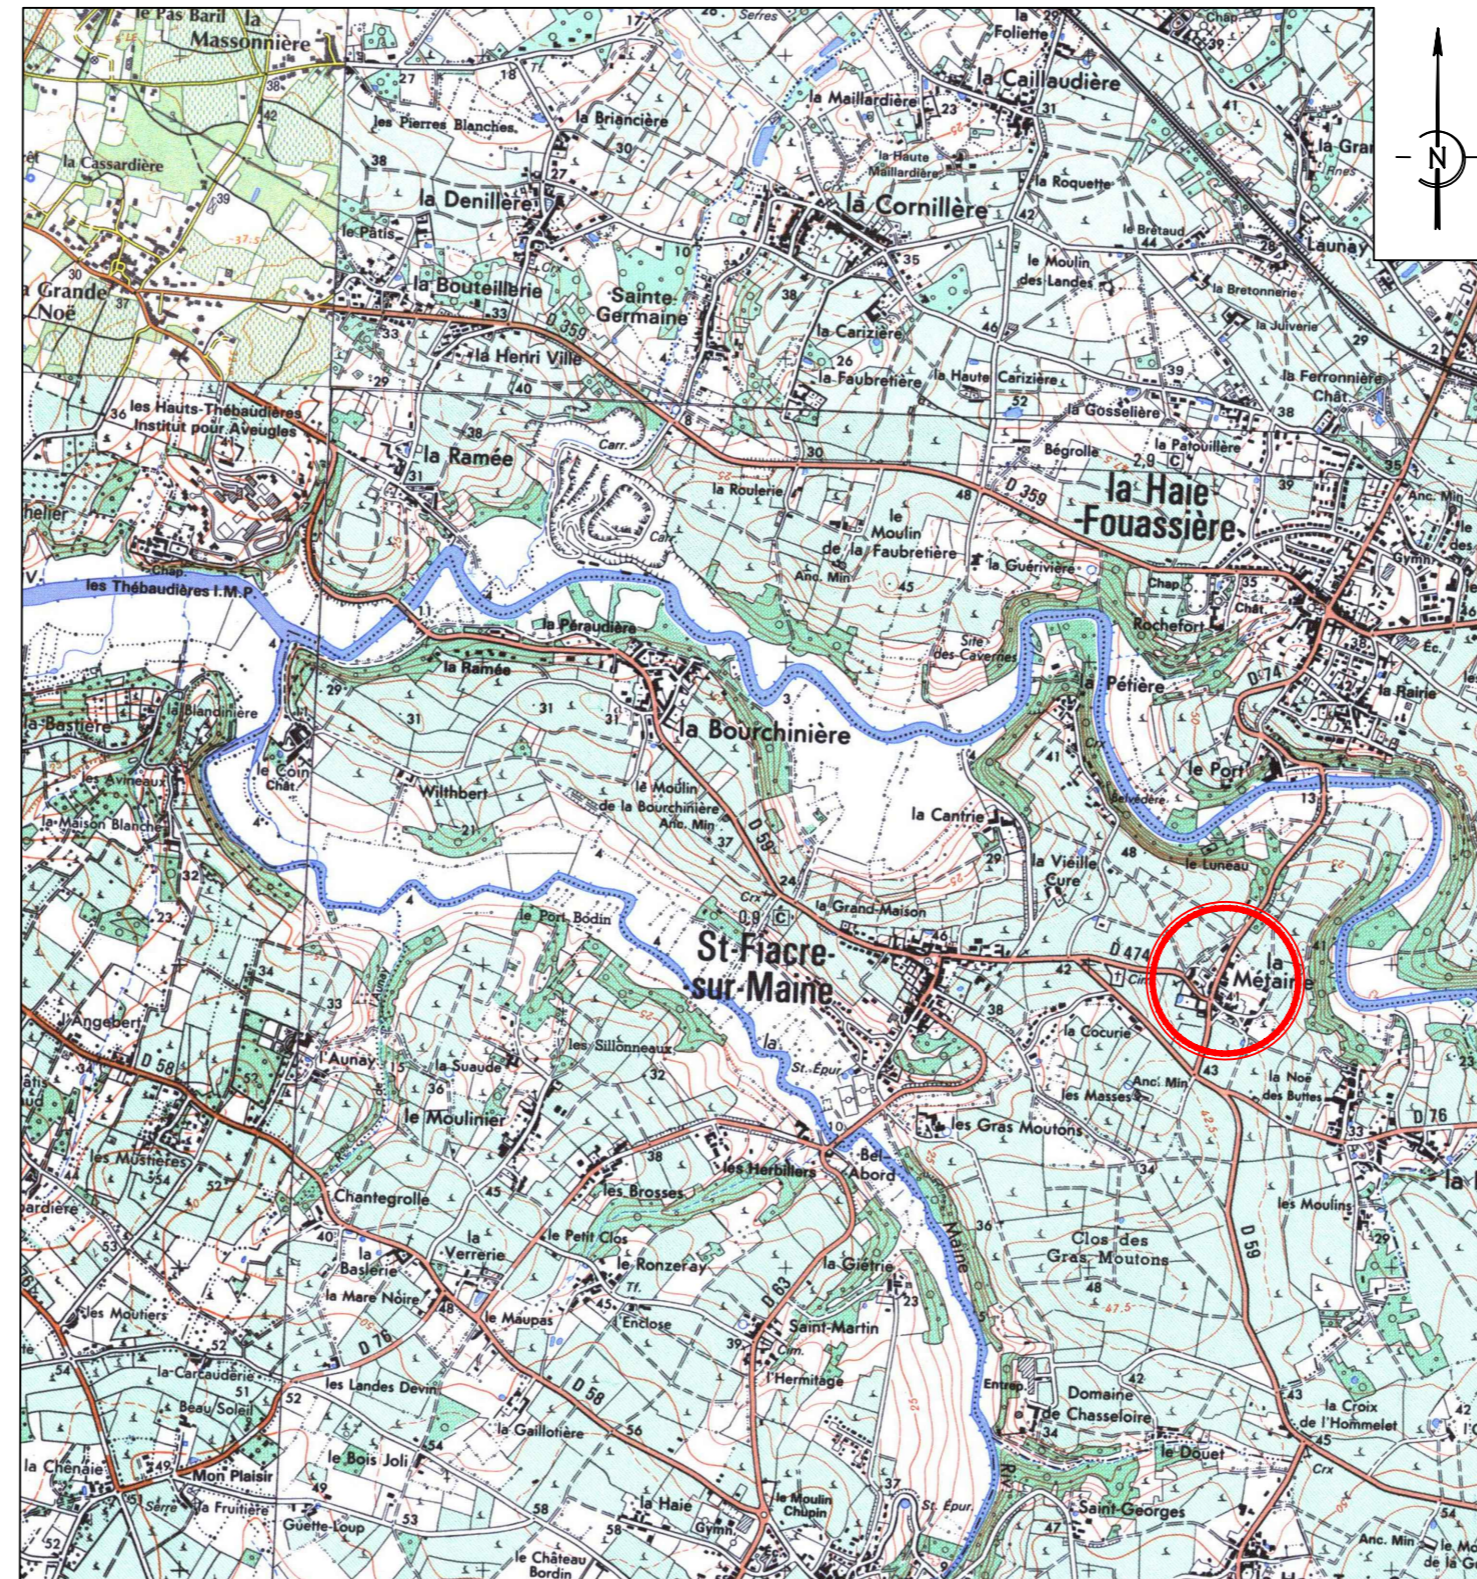

Extrait carte IGN

Extrait Cadastral

Echelle:1/1000

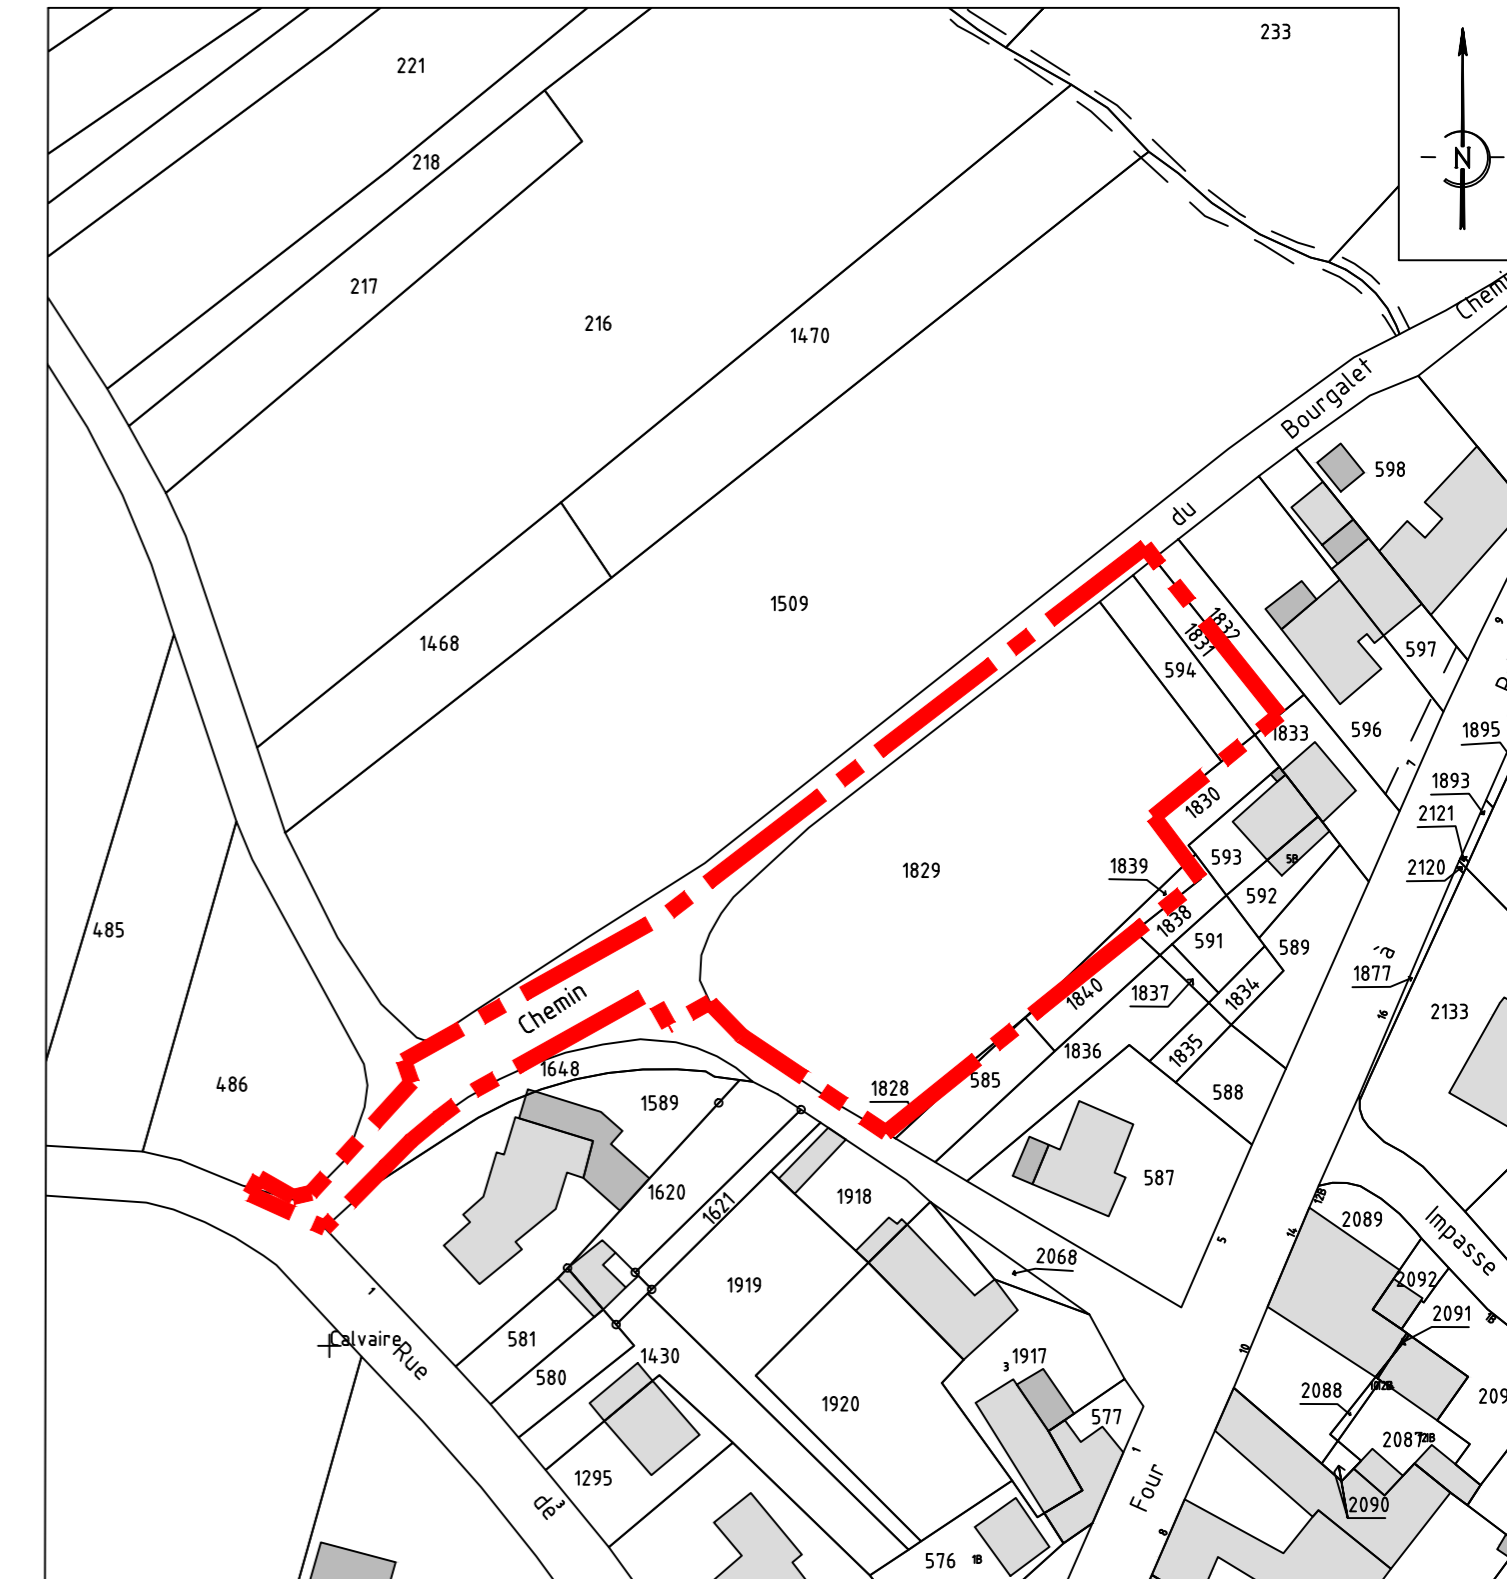

Emprise Projet