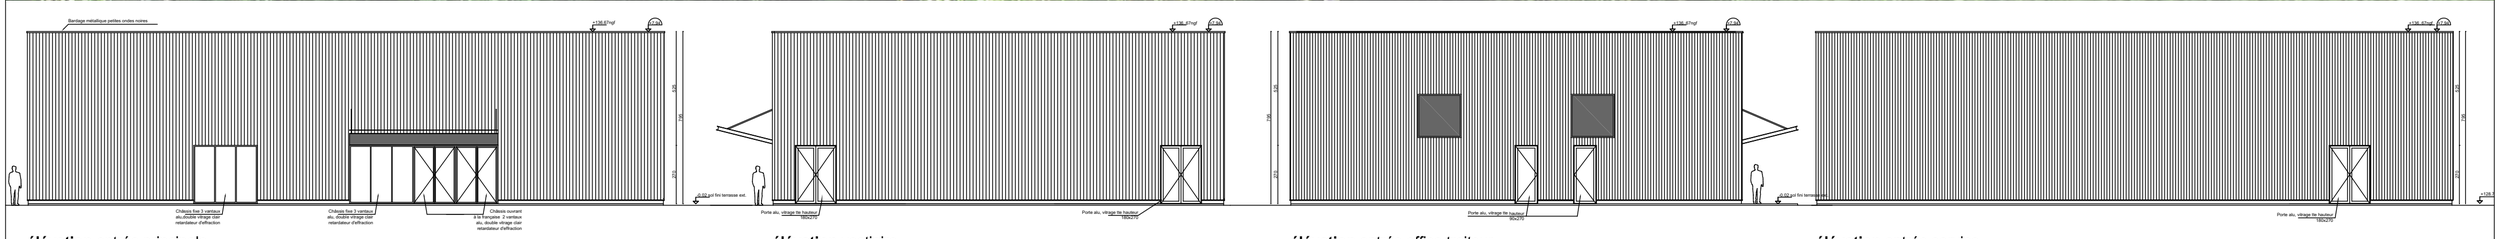

élévation entrée principale

élévation vestiaire

élévation entrée office traiteur

élévation entrée service

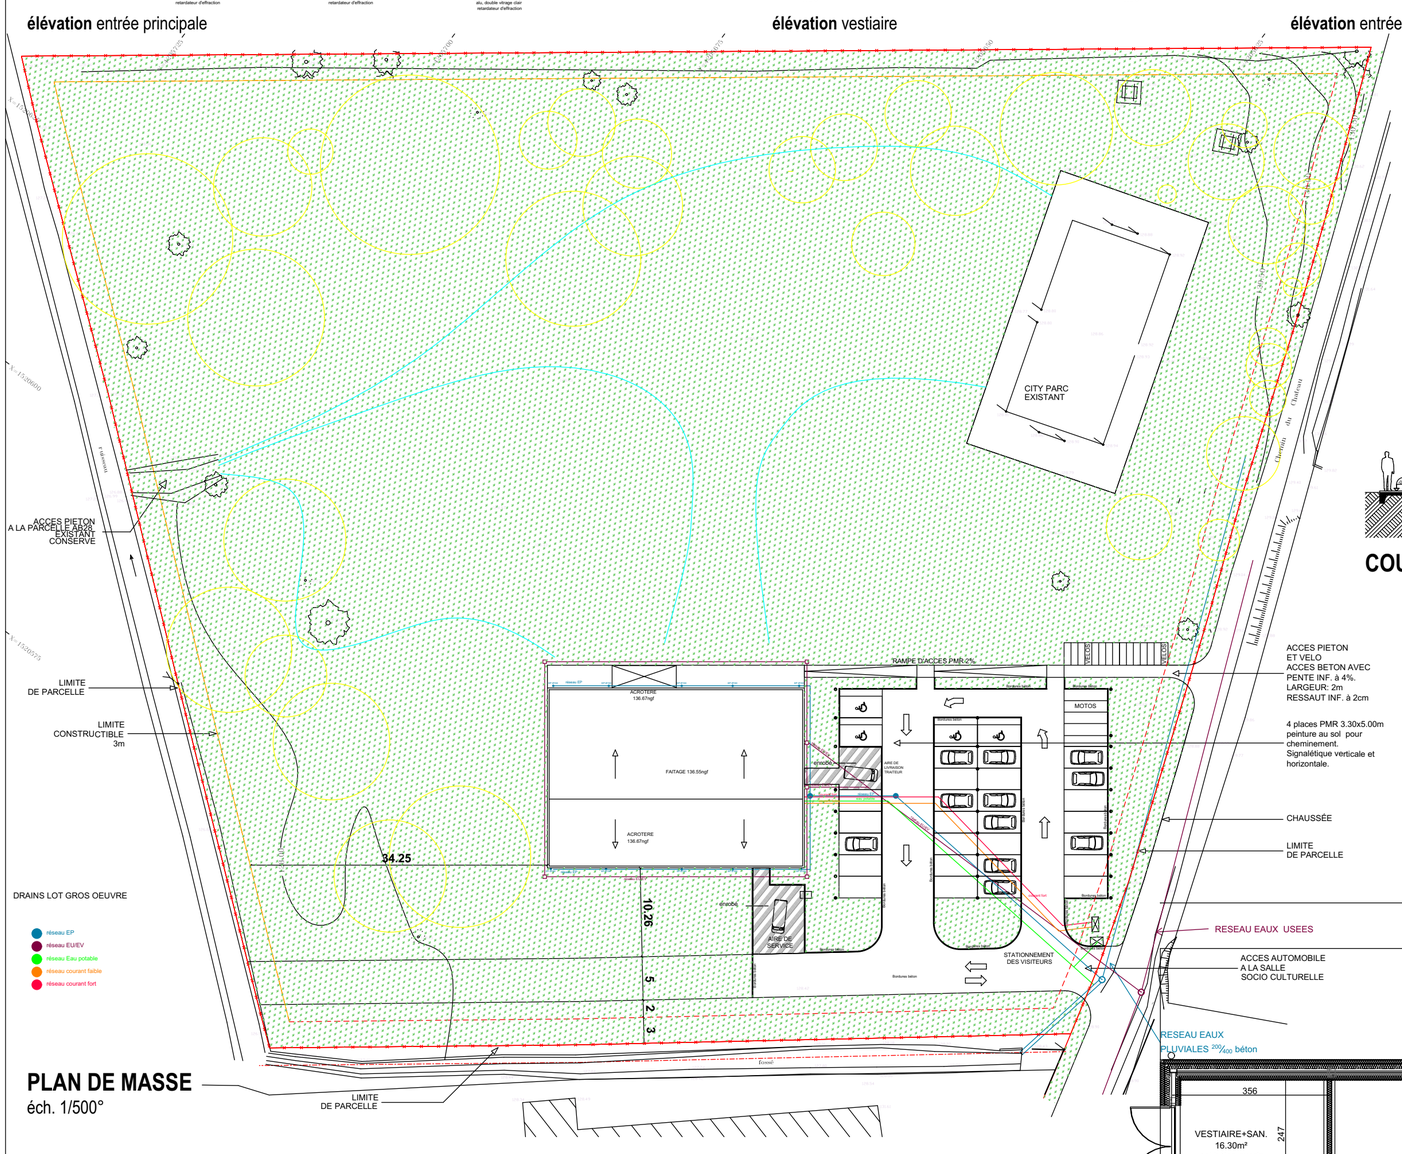

PLAN DE MASSE
échel. 1/500°

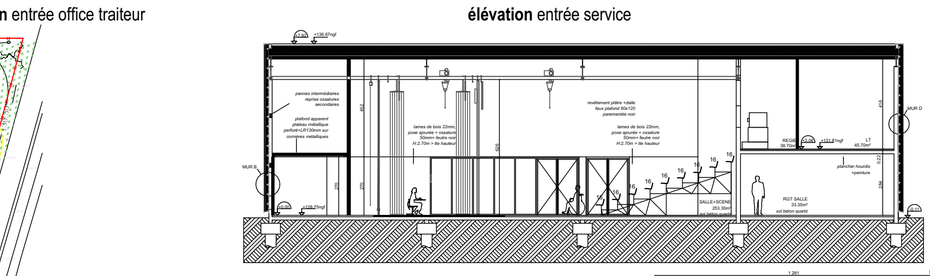

COUPE AA éch. 1/200°

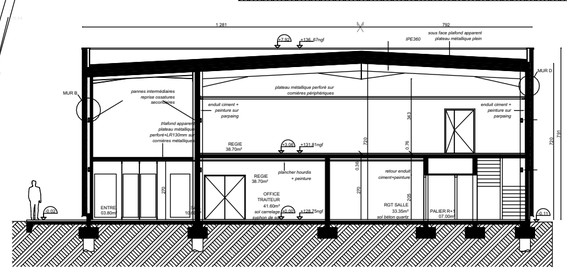

COUPE BB éch. 1/200°

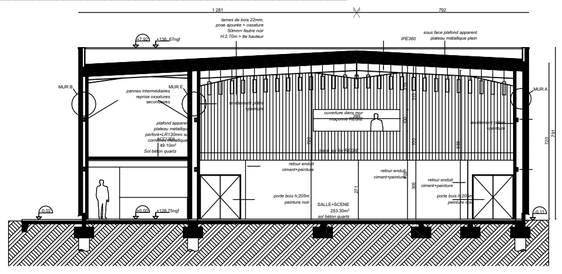

COUPE CC éch. 1/200°

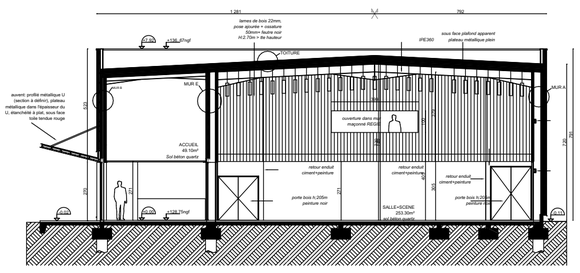

COUPE DD éch. 1/200°

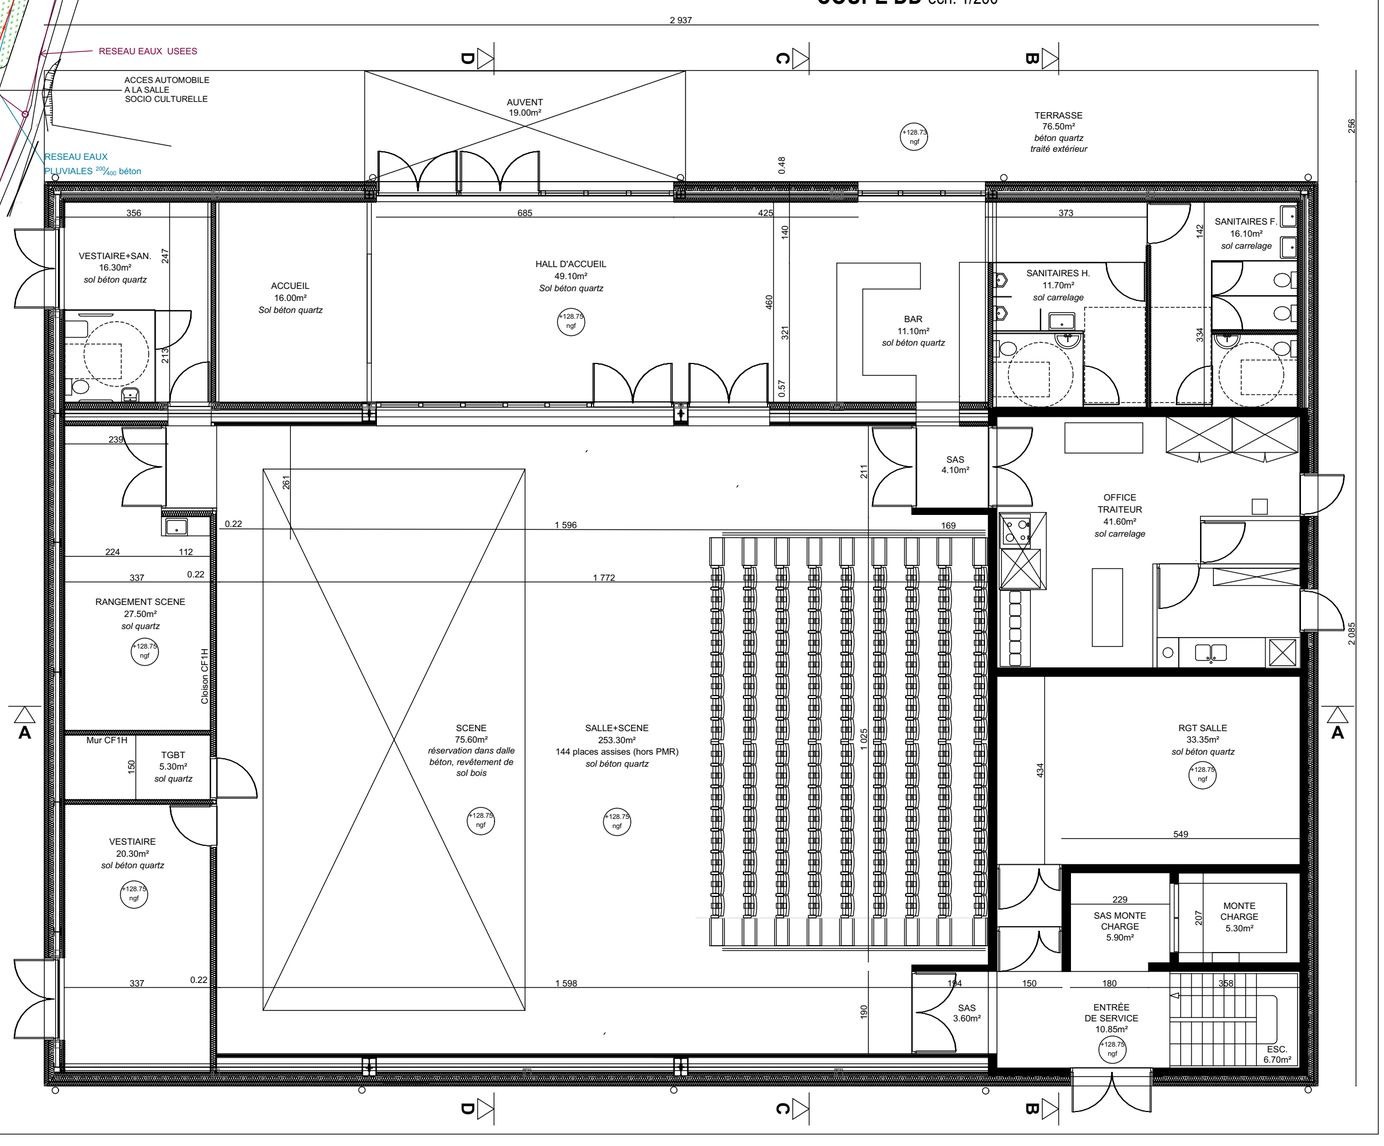

PLAN REZ-DE-CHAUSSÉE
échel. 1/100°

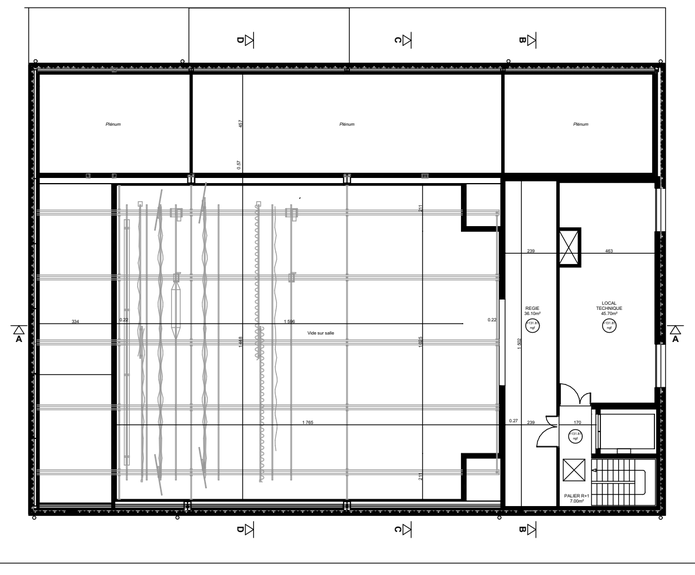

PLAN ÉTAGE
échel. 1/200°