


LEGENDE DES DEVIATIONS

- █ : Zone de travaux
- █ : Itinéraire de déviation V.L.
- █ : Itinéraire de déviation P.L. - vers LENS
- █ : Itinéraire de déviation conseillé - vers BRUAY LA BUISSIÈRE - CALONNE RICOUART

PANNEAUX A METTRE EN PLACE

- 1
- 2
- 3
- 4
- 5
- 6
- 7

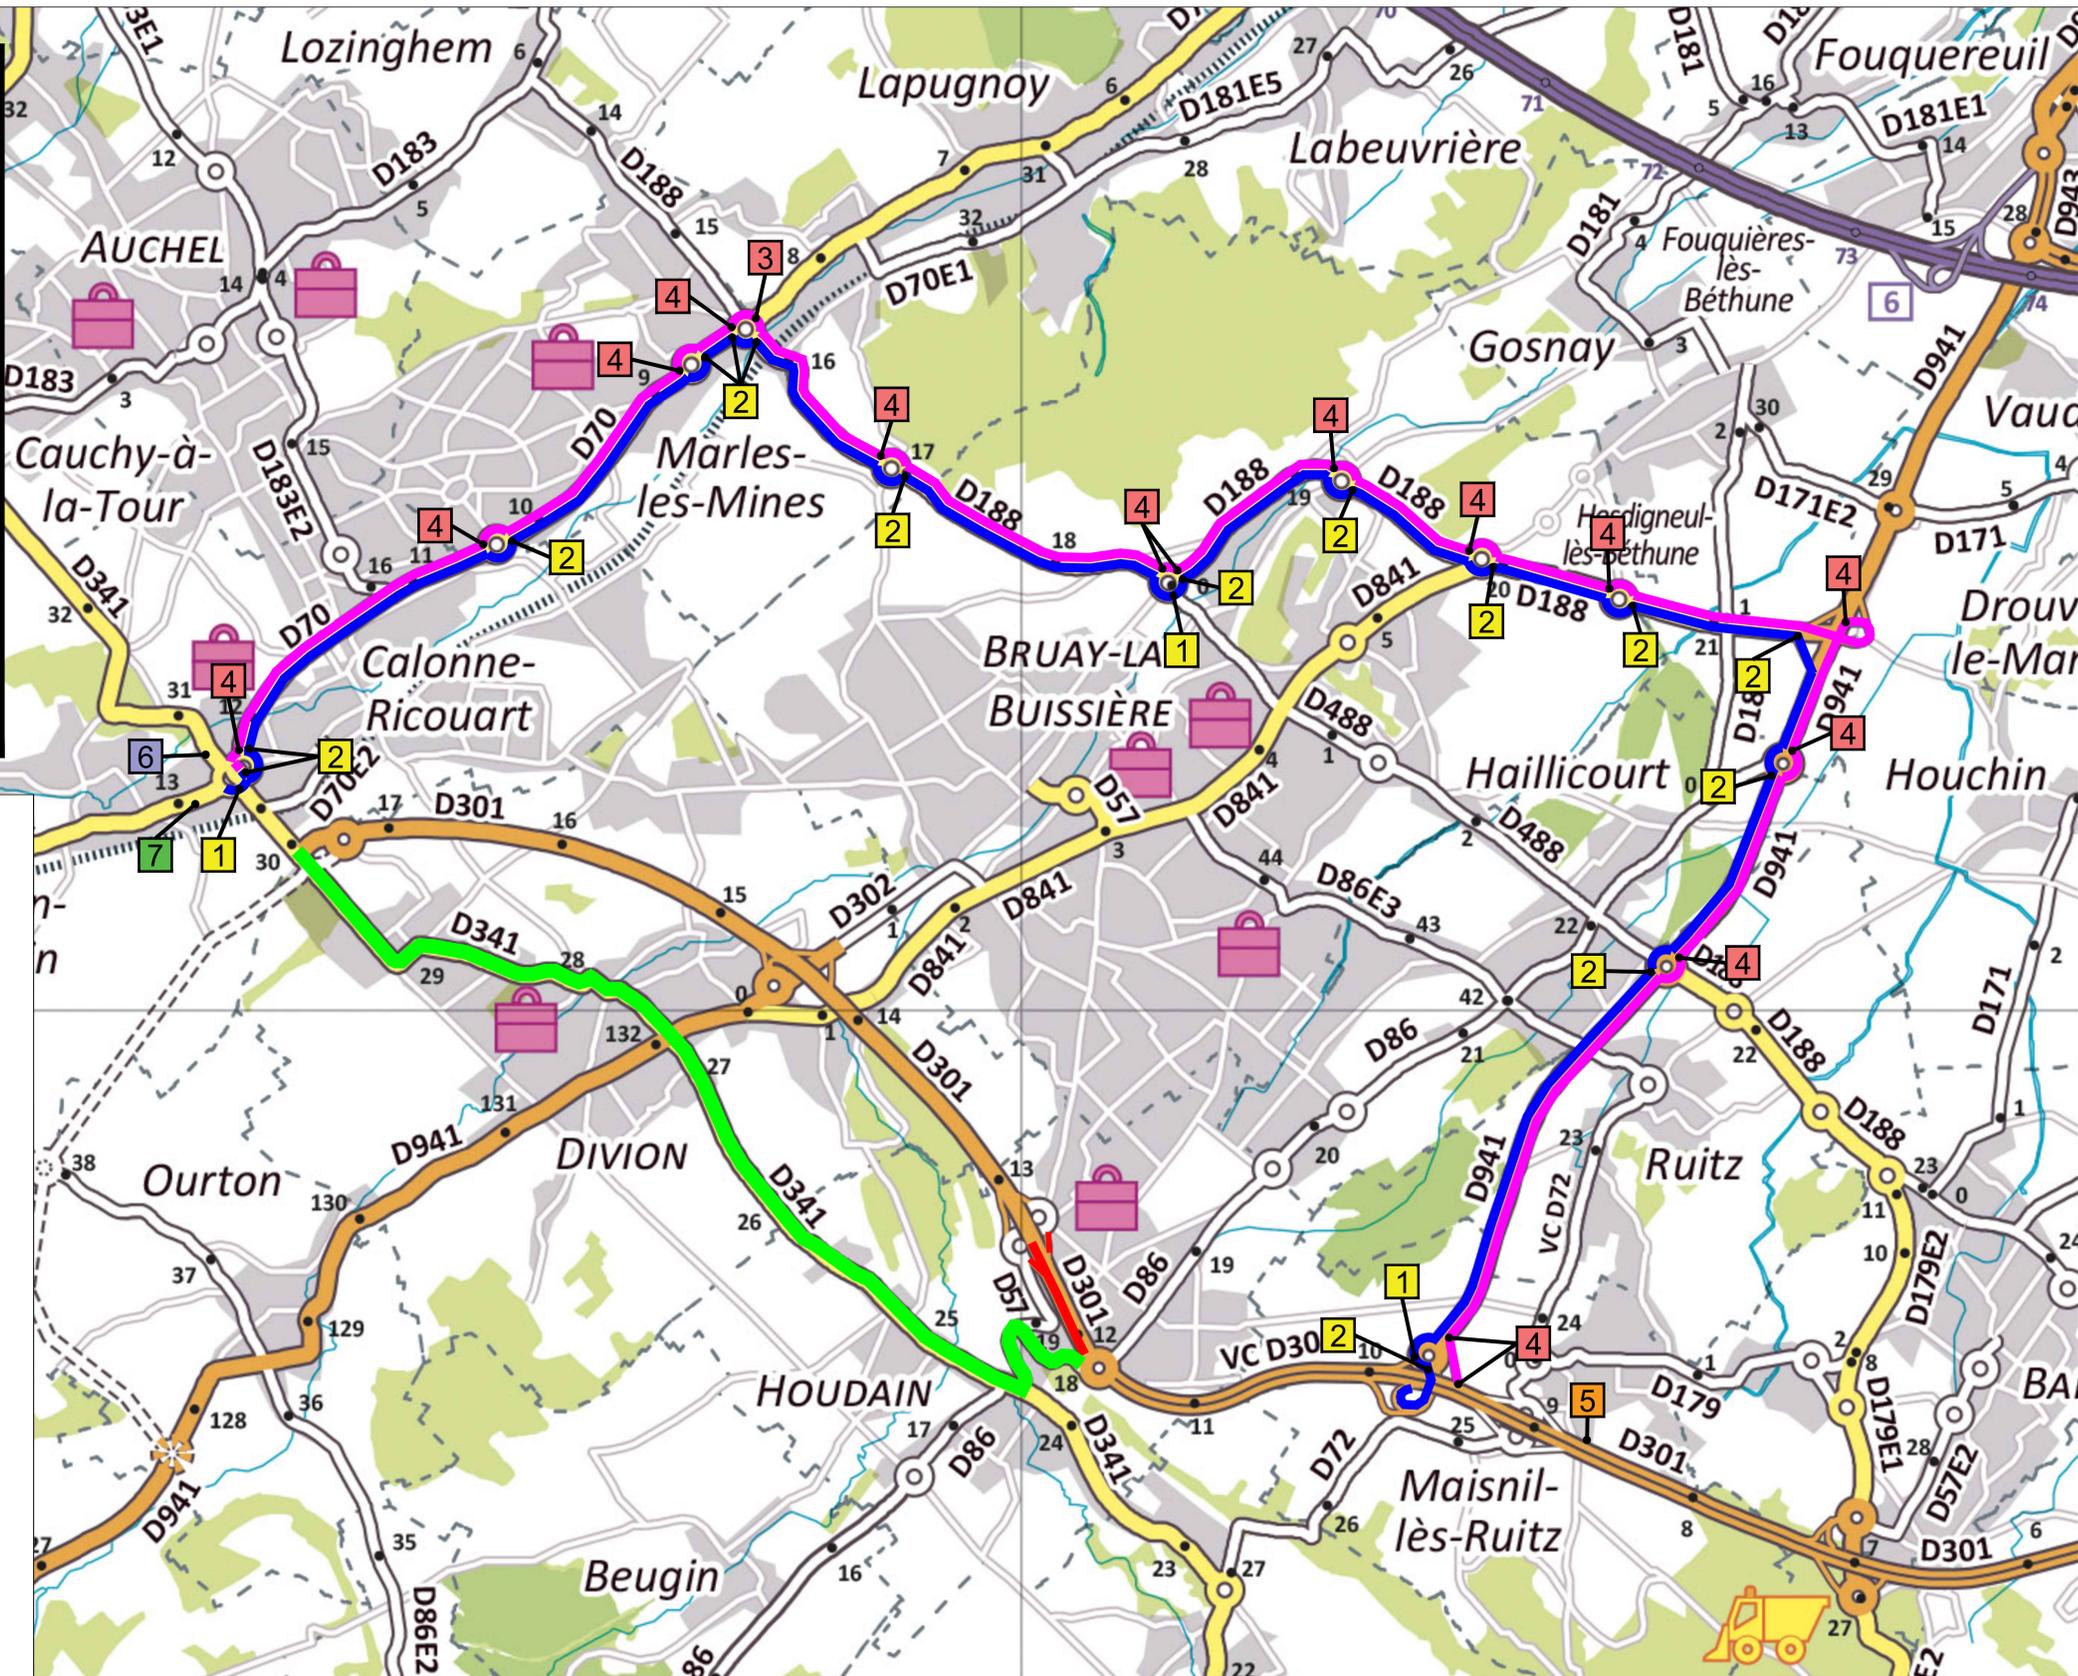

62 Pas-de-Calais
Le Département

Direction Générale des Services Départementaux
Pôle Aménagement et Développement Territorial

Maison du Département Aménagement et Développement Territorial de l'Artois
site de BETHUNE

Route Départementale N°301
COMMUNES de
HOUDAIN et DIVION

Travaux de
réfection de chaussée

PR 11+710 au PR 13+1105
et

PR 14+210 au PR 14+390

PLAN DES DEVIATIONS