



# CIMETIERE DE SAINT LEGER LES VIGNES

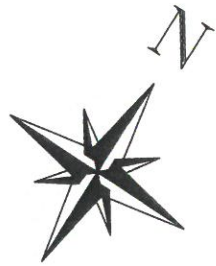


## LEGENDE

- Base occupée
- Base vide

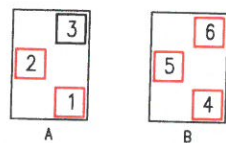


## CARRE G

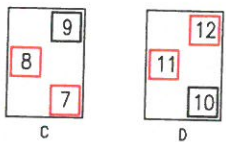

A titre indicatif :

- Caveau Communal/Ossuaire
- Pied de tombe
- Emplacement délimité par une ferronnerie

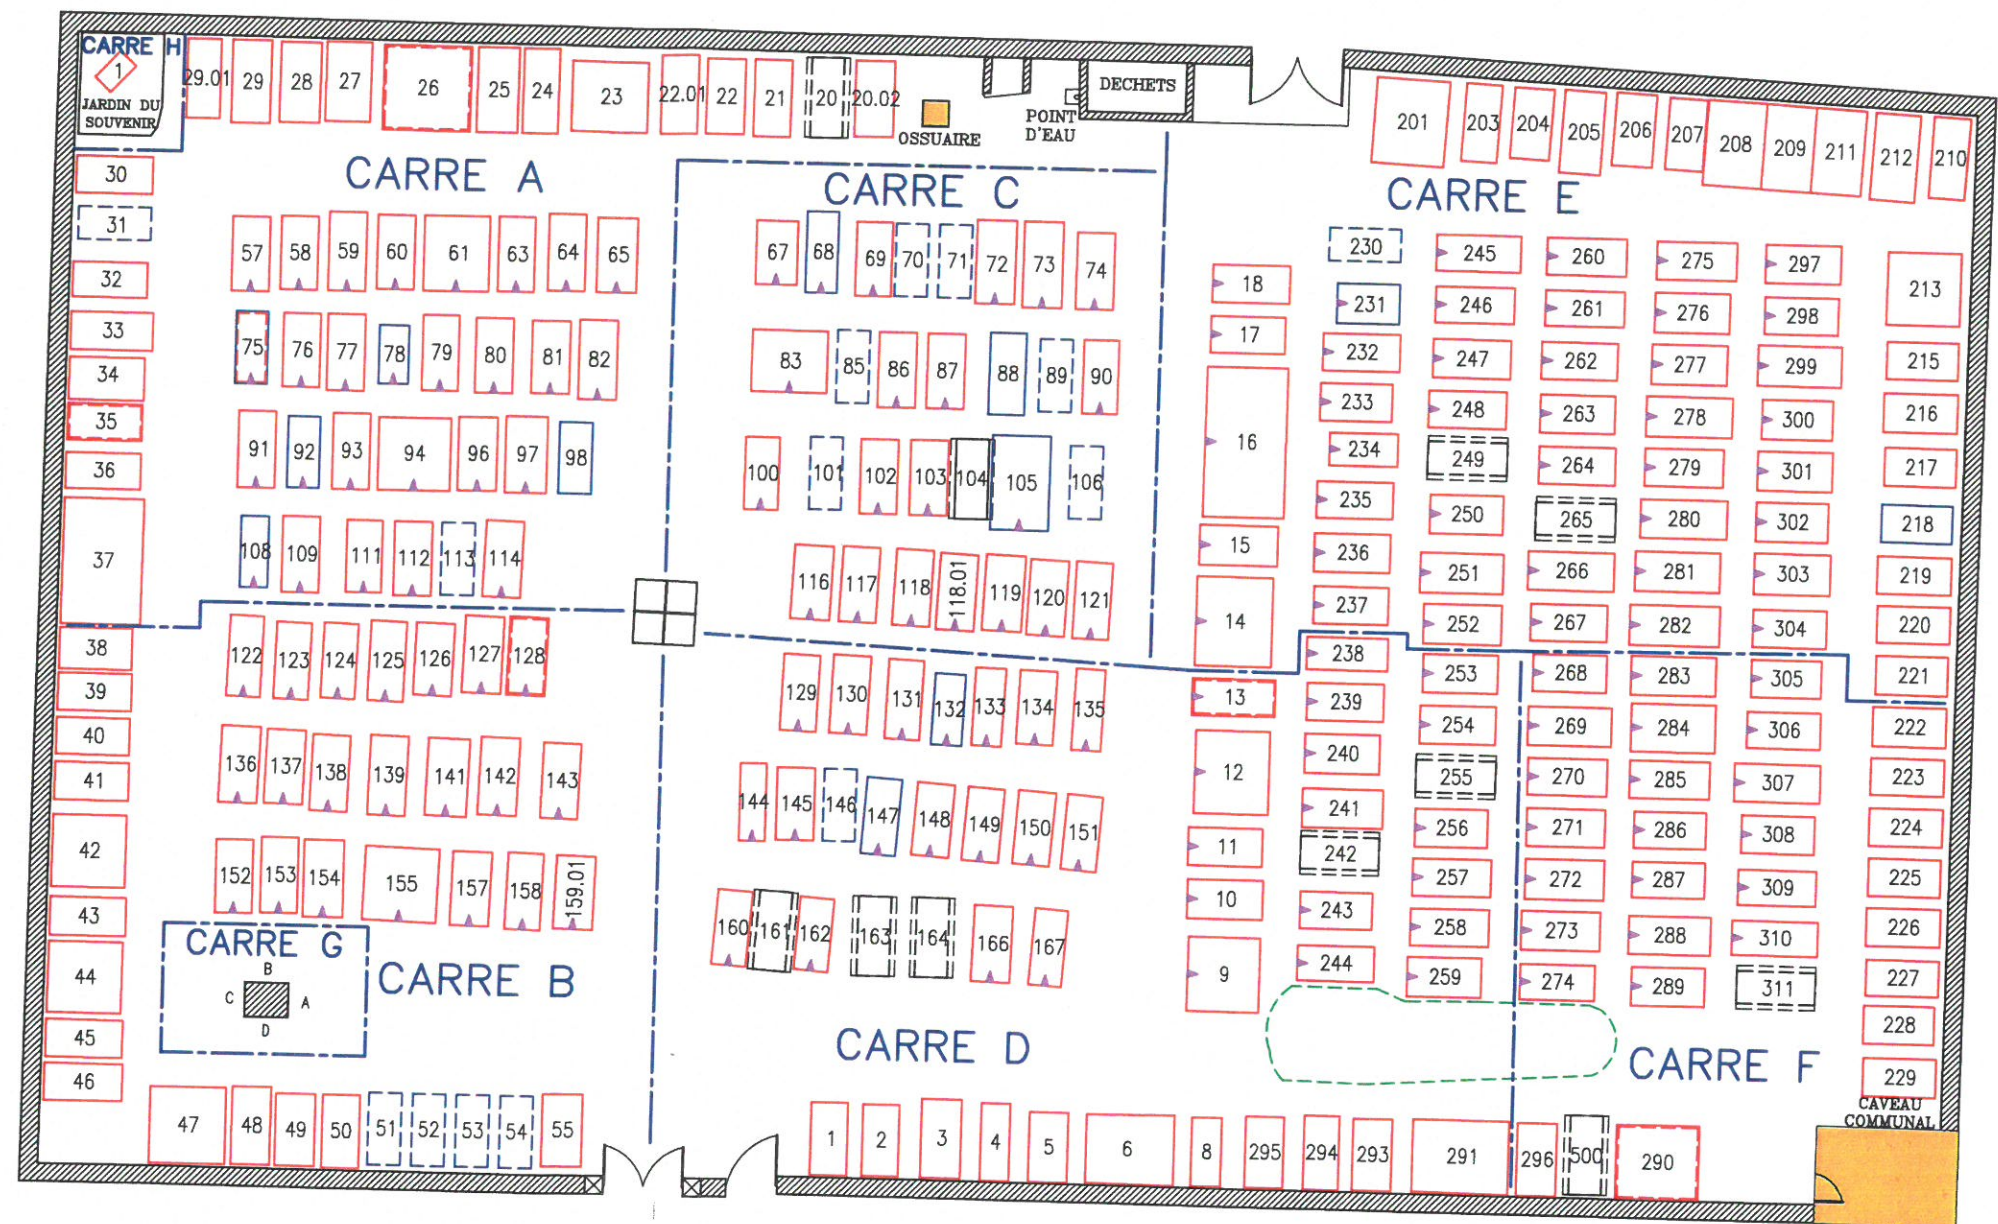

0,00 10,00

## LEGENDE

- Tombe en pierre
- Tombe en terre
- Emplacement projeté simple 1.20 / 2.20
- Emplacement réservé simple 1.20 / 2.20
- Limite de carrés

SAINT LEGER LES VIGNES

44

| ITV   | INTERVENTION |
|-------|--------------|
| ATC   | PB           |
| DIGIT | JP           |
| EDI   | OE           |
| DAO   | OE           |
| LIV   | IA           |
|       | 28/04/2017   |



GROUPE  
ELABOR

18, rue des Murgers BP6 - 21380 MESSIGNY  
Tél: 03.80.50.81.81 Fax: 03.80.35.48.88

PLAN REDUIT POUR PHOTOCOPIE

DOSSIER N°: 20160267CIM