

Commune : 081156
Marssac-sur-Tarn

MODIFICATION DU PARCELLAIRE CADASTRAL

D'APRES UN EXTRAIT DU PLAN CADASTRAL (DGFIP)

Cachet du rédacteur du document :

Numéro d'ordre du document d'arpentage

Document vérifié et numéroté le

A

Par


Section : ZL
Feuille(s) : 01
Qualité du plan : P5

Echelle d'origine : 1/2000
Echelle d'édition : 1/2000
Date de l'édition : 18/10/2007

CERTIFICATION
(Art. 25 du décret n° 55 471 du 30 avril 1955)
Le présent document, certifié par les propriétaires soussignés (3) a été établi (1) :
A - D'après les indications qu'ils ont fournies au bureau ;
B - En conformité d'un piquetage : effectué sur le terrain ;
C - D'après un plan d'arpentage ou de bornage, dont copie ci-jointe, dressé le 31/01/2025... par M HIRSON..... géomètre à Toulouse.....
Les propriétaires déclarent avoir pris connaissance des informations portées au dos de la chemise 6463.
A .TOULOUSE..... , le 07/02/2025.....

Document dressé par
A. HIRSON.....
à TOULOUSE.....
Date 07/02/2025.....
Signature :

(1) Rayer les mentions inutiles. La formule A n'est applicable que dans le cas d'une esquisse (plan rénové par voie de mise à jour), dans la formule B les propriétaires peuvent avoir effectué eux-mêmes le piquetage.
(2) Qualité de la personne agréée (géomètre expert, inspecteur, géomètre ou technicien retraité du cadastre, etc...)
(3) Préciser les noms et qualités du signataire s'il est différent du propriétaire (mandataire, avoué représentant qualifié de l'autorité expropriant).

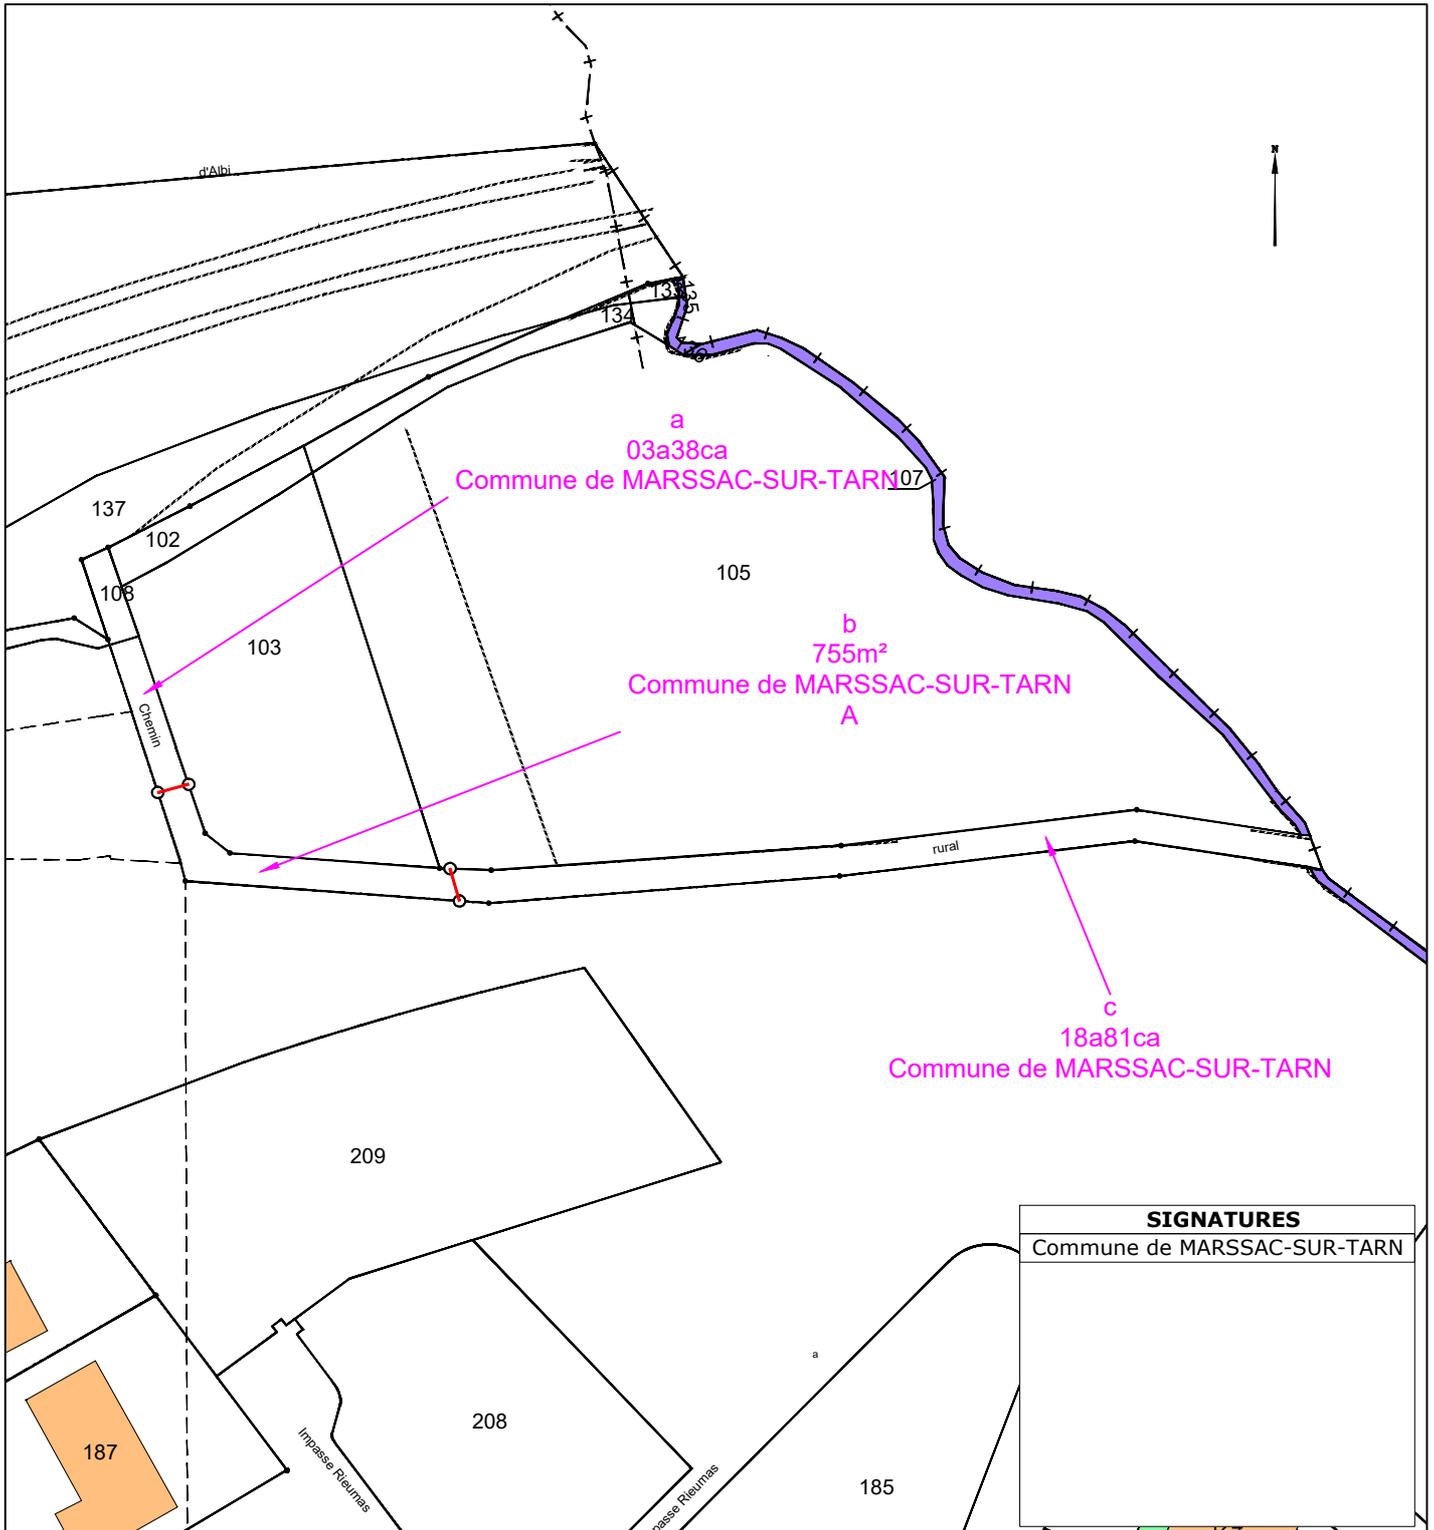

SIGNATURES
Commune de MARSSAC-SUR-TARN