


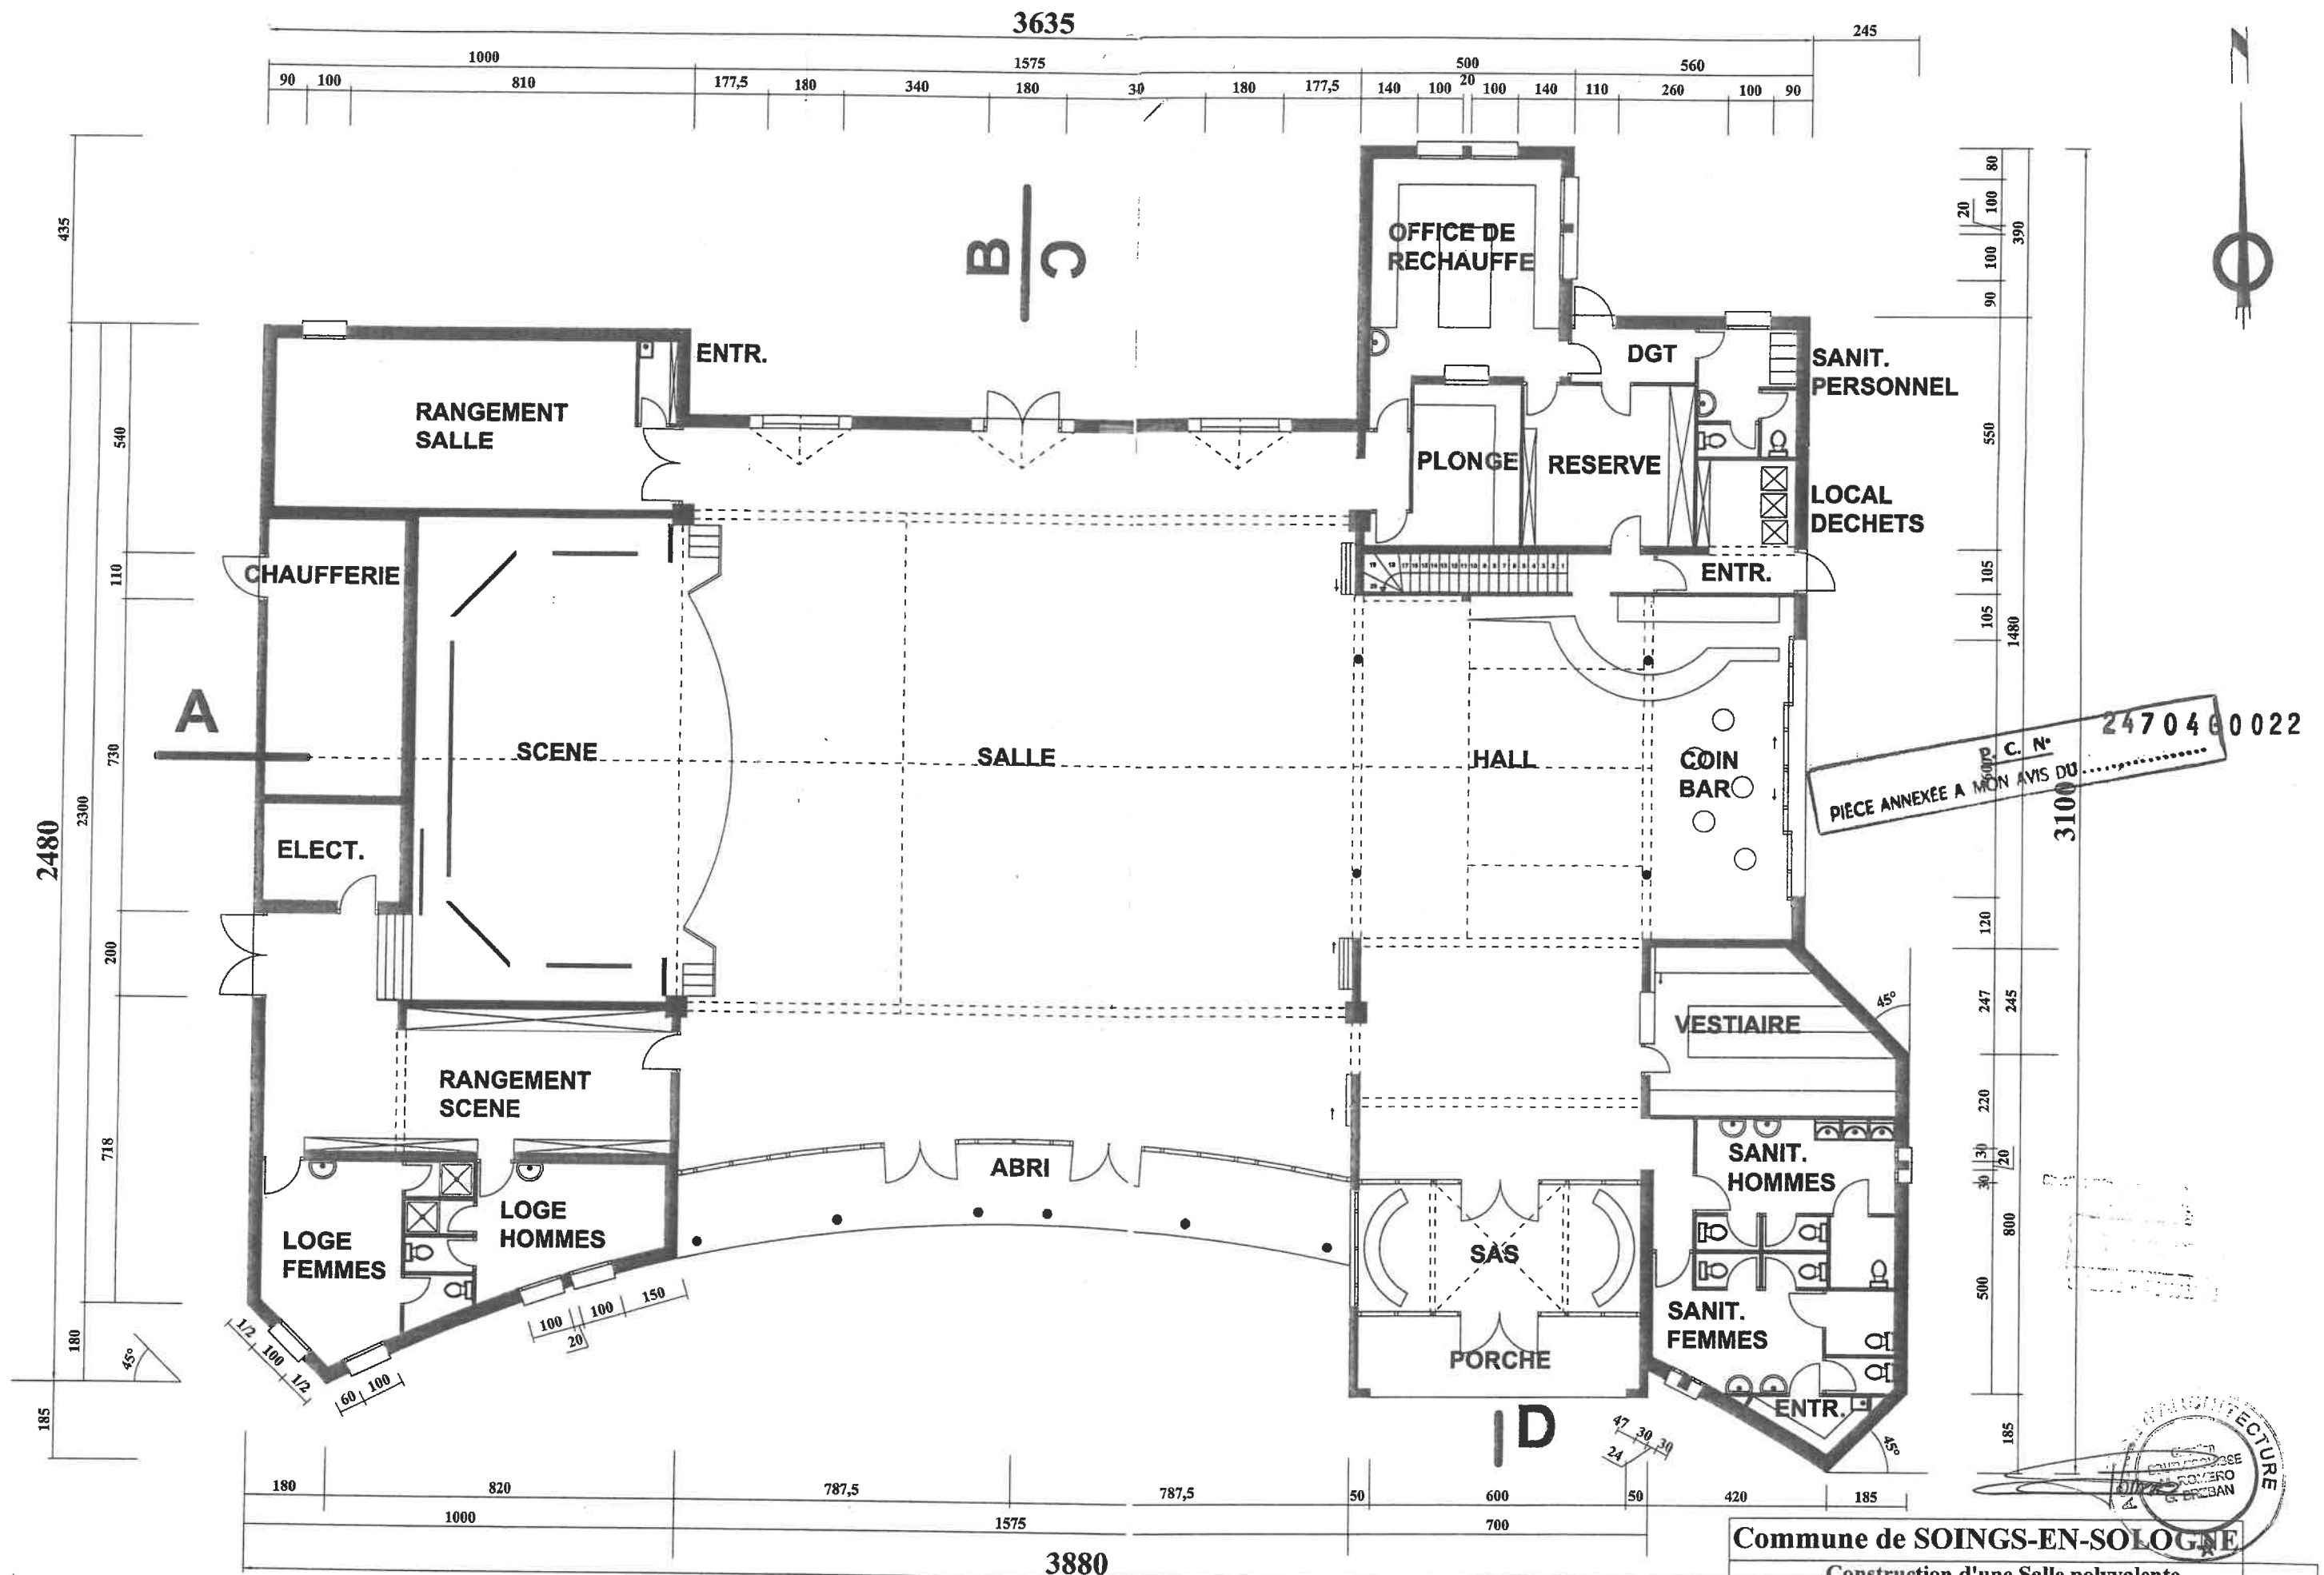

Commune de SOINGS-EN-SOLOGNE

Construction d'une Salle polyvalente

Echelle: 1-100ème

Date: 05-11-2004

PLAN DU REZ-DE-CHAUSSEE

AVANT PROJET

Agence d'Architecture BOUR-ESQUISSE
M. ROMERO - G. BREBAN

Tel: 02 54 42 88 88 - Fax: 02 54 50 03 64