

OC'TÉHA
À Rodez :
31 Avenue de la Gineste
12000 Rodez

Tel: 05 65 73 65 76

contact@octeha.fr

www.octeha.fr



Cagnac-les-Mines

PLU

PLAN LOCAL D'URBANISME



**Révision générale
du Plan Local
d'Urbanisme**

Arrêtée le :

31 mars 2025

Approuvée le :

Modifications - Révisions - Mises à jour

VISA

Date : 31 mars 2025
Le Maire

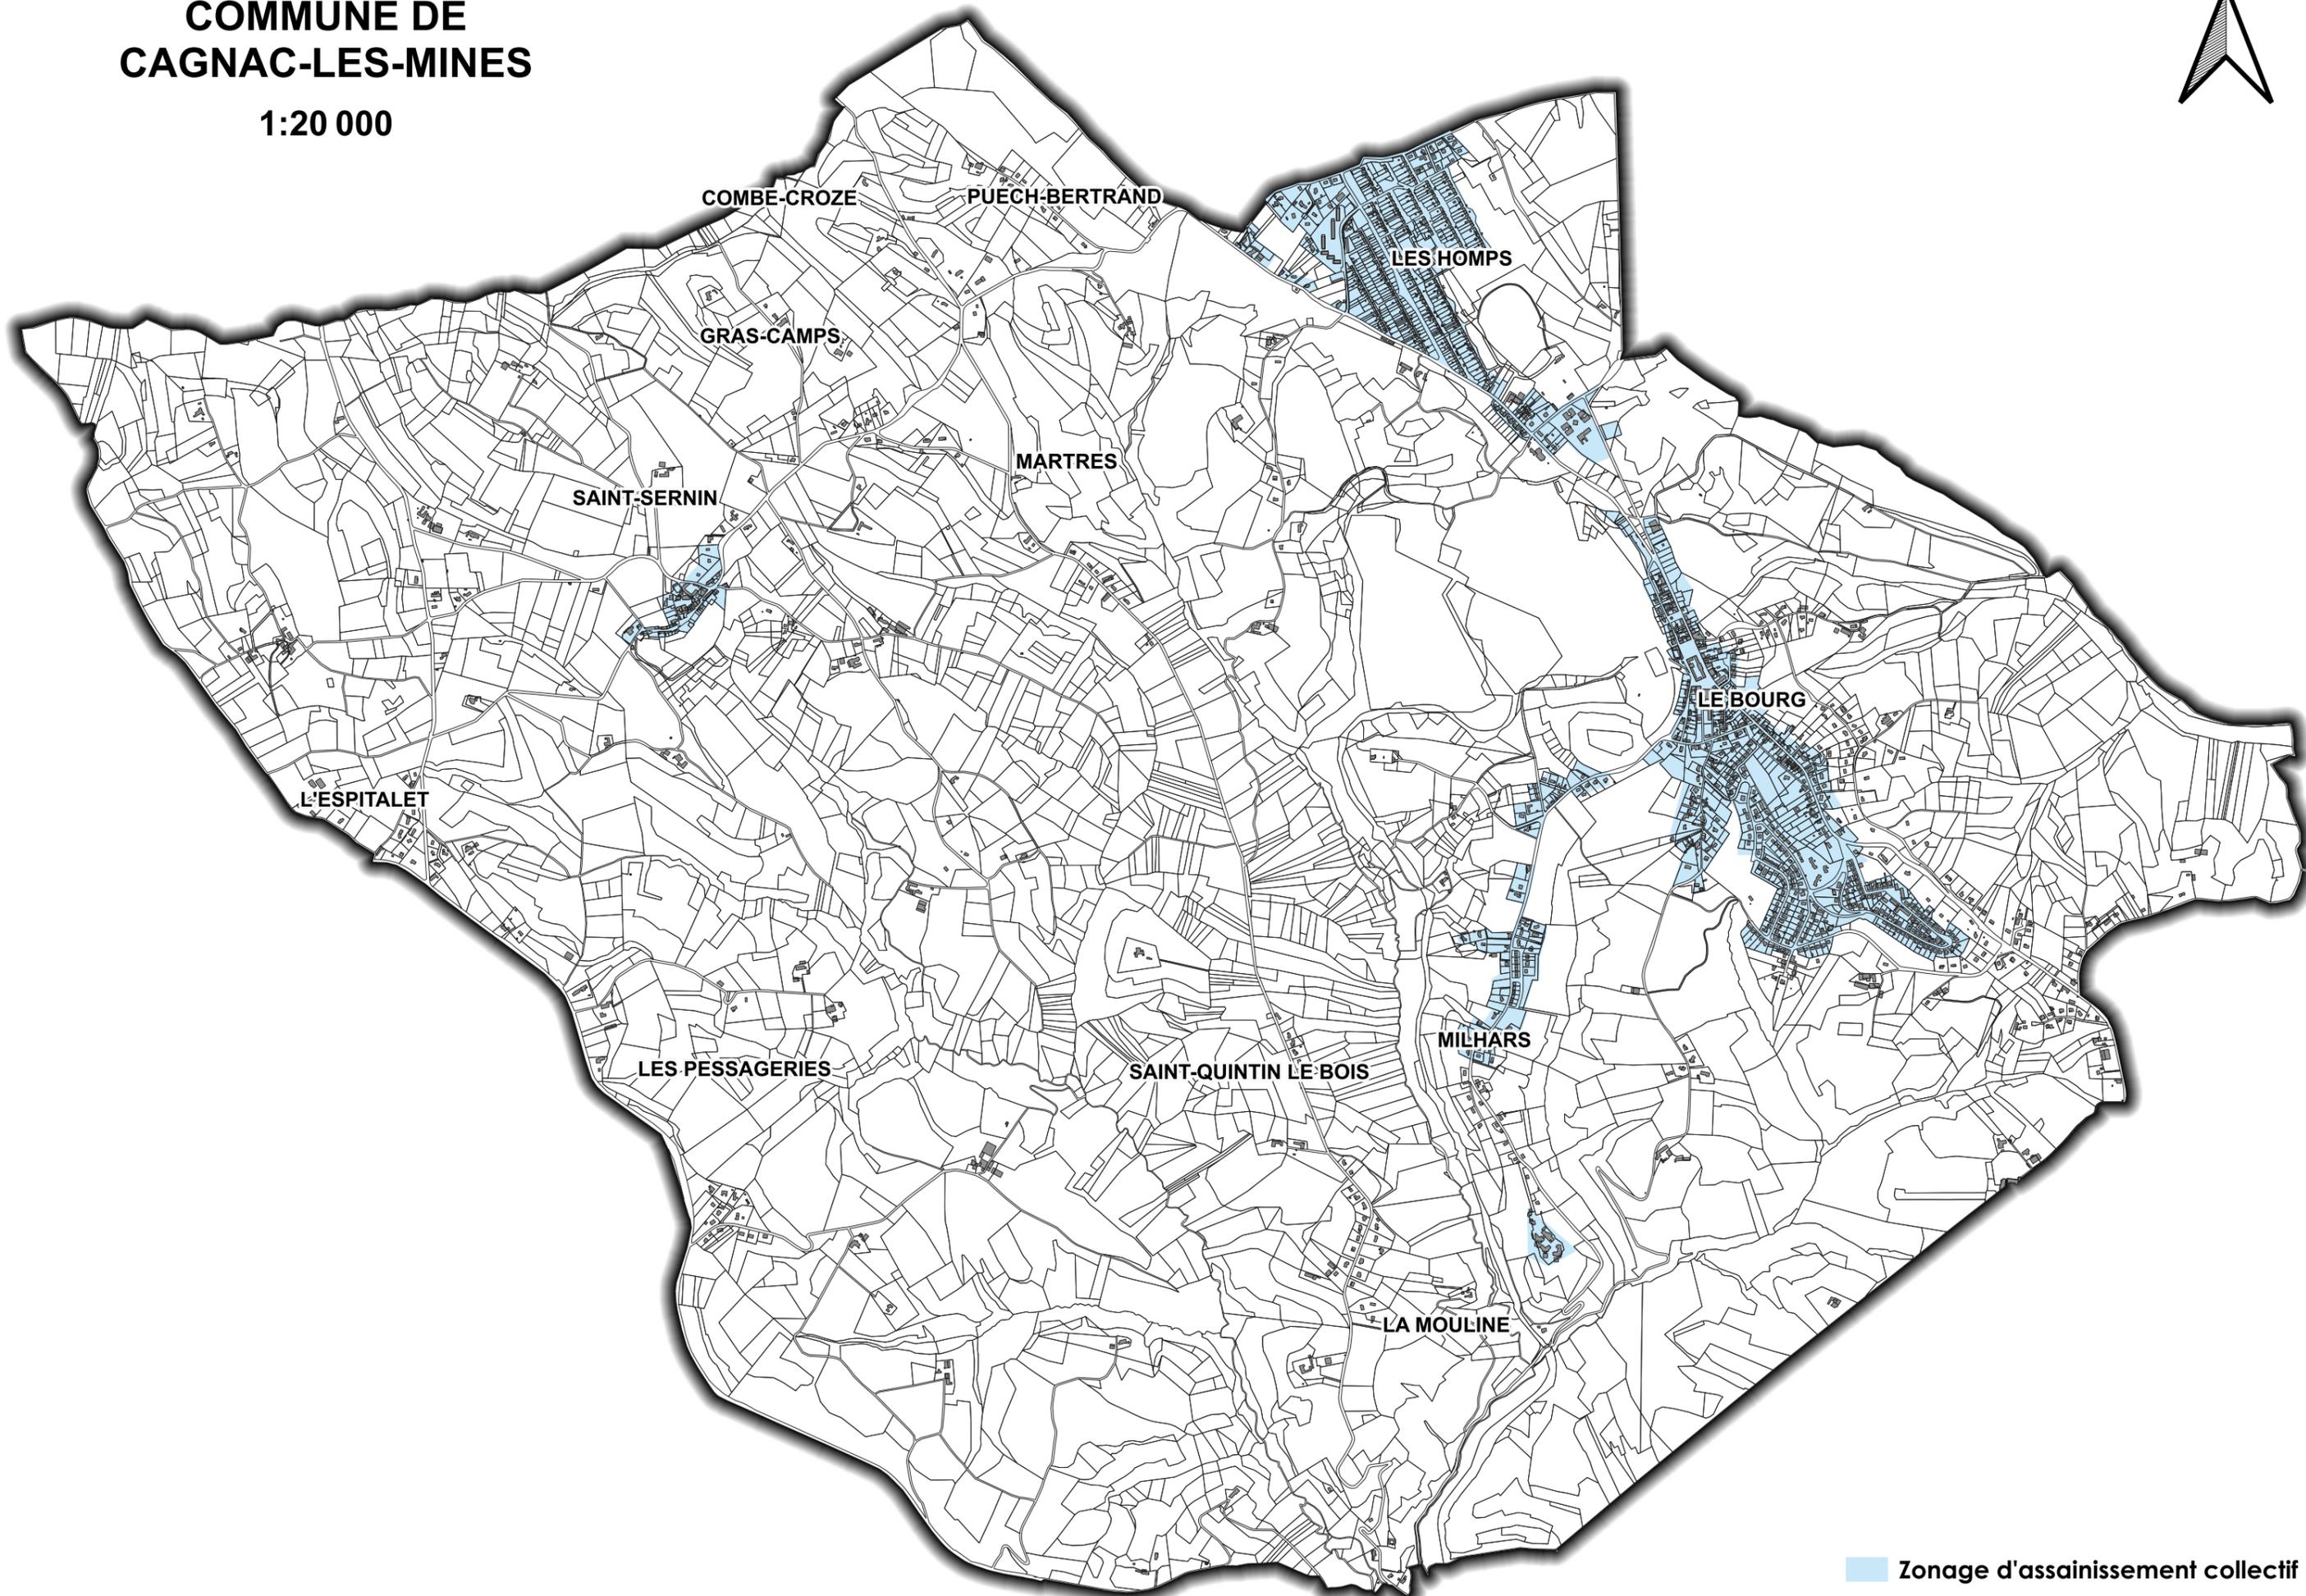

Le Maire : Patrice NORKOWSKI

**Schéma d'assainissement
collectif**

6.3.2

COMMUNE DE CAGNAC-LES-MINES

1:20 000



 Zonage d'assainissement collectif