


LOTISSEMENT PROCHE COLLEGE DE LESSAY

N° du lot	Surface en m²	Prix net Vendeur TTC 59 € / m²	Observation
1	650 m²	38 350 €	VENDU
2	813 m²	47 967 €	
3	882 m²	52 038 €	
4	624 m²	36 816 €	
5	478 m²	28 202 €	
6	889 m²	52 451 €	
7	732 m²	43 188 €	
8	632 m²	37 288 €	
9	760 m²	44 840 €	
10	836 m²	49 324 €	VENDU
11	769 m²	45 371 €	VENDU
12	851 m²	50 209 €	
13	893 m²	52 687 €	VENDU

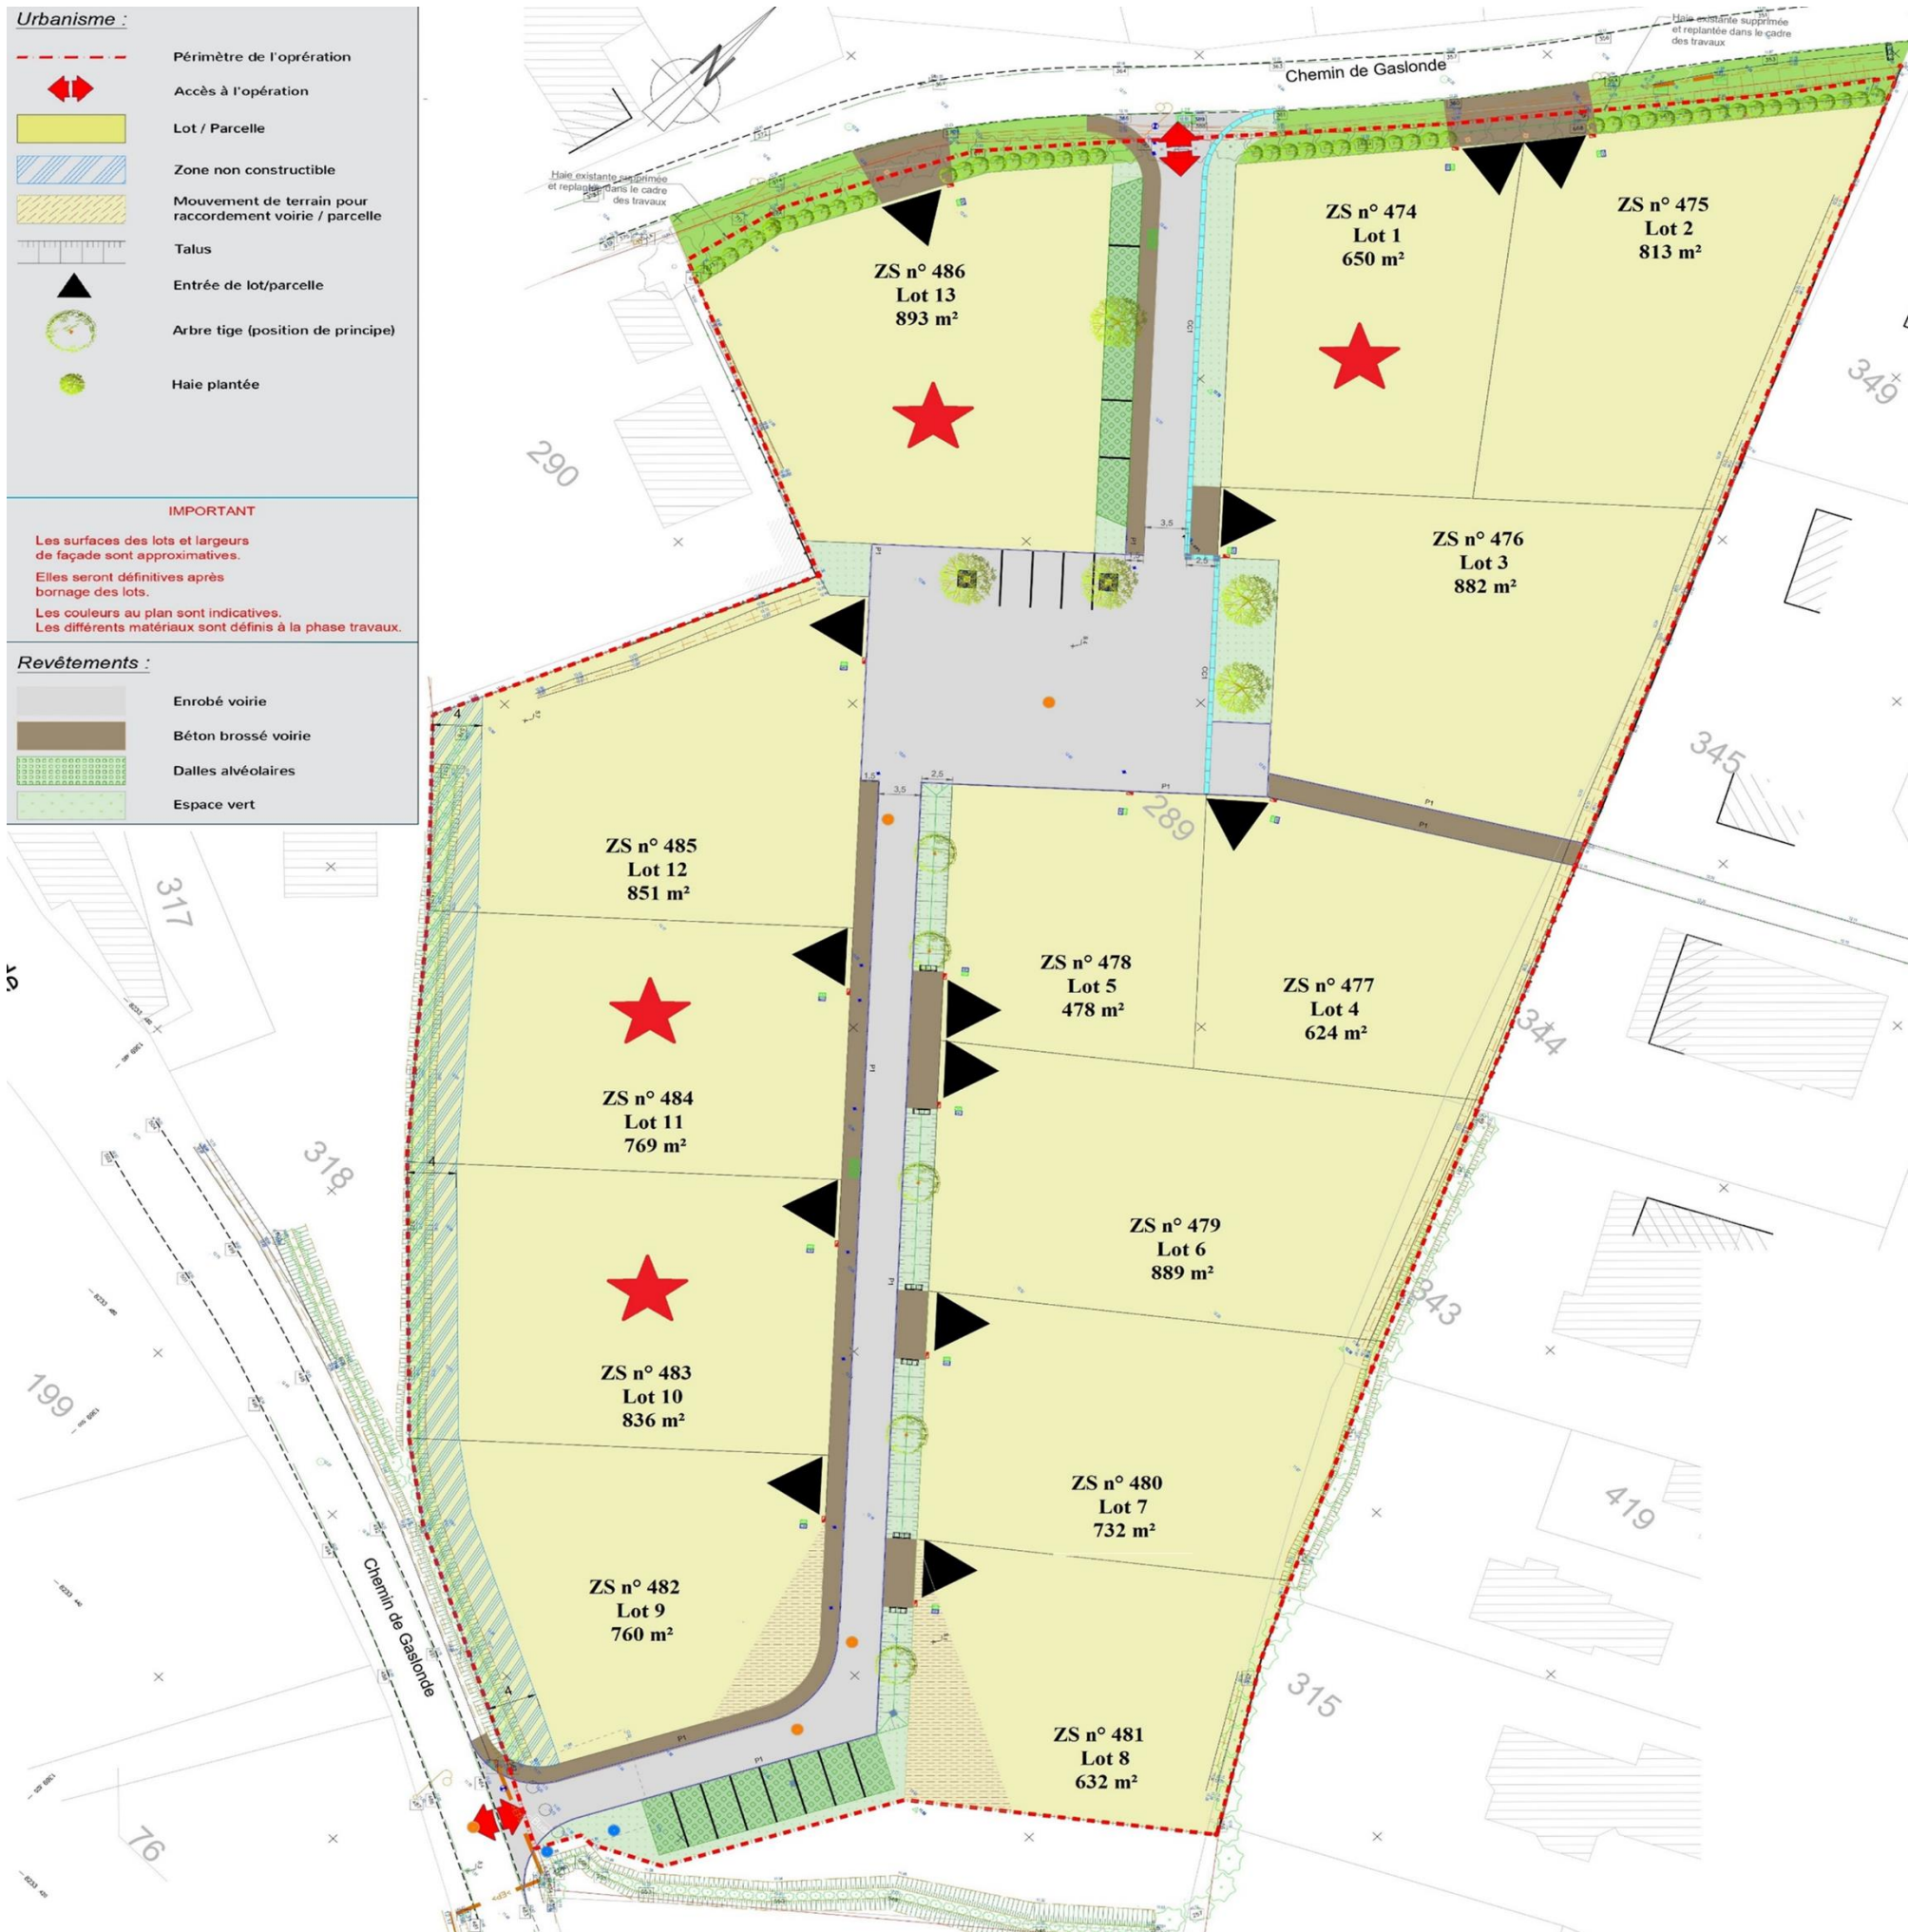

Permis d'aménager enregistré sous le n° PA 05026722W0002 délivré le 29.09.22