



**DÉCLARATION PRÉALABLE
DÉLIVRÉE PAR LE MAIRE AU NOM DE LA COMMUNE**

DESCRIPTION DE LA DEMANDE	Référence dossier
Dossier déposé le 27/06/2025 et complété le	N° DP 062 457 25 00037
Par : ECO HABITAT ENERGIE représentée par Madame TAIEB DANIELA	Destination : HABITATION
Demeurant à : 296 RUE PROFESSEUR PAUL MILLIEZ 94500 CHAMPIGNY SUR MARNE	<i>2015.537</i>
Pour : Pose d'une ITE sur les pignons latéraux et la façade arrière de l'habitation	
Sur un terrain sis à : 161 rue Guyot 62150 HOUDAIN	
Cadastré: AP 58	

Le Maire,

Vu la Déclaration préalable,
Vu le Code de l'Urbanisme,
Vu le Plan Local d'Urbanisme de HOUDAIN approuvé le 19/09/2018, et notamment le règlement de la zone UB,
Vu le Plan de Prévention des Risques et Inondation (PPRI) de la vallée de la Lawe prescrit en date du 7 novembre 2019 et approuvé le 29 mars 2021;
Vu le courrier de demande de pièces complémentaires en date du 22/07/2025 et du 03/09/2025,
Vu les pièces complémentaires reçues en date du 07/08/2025, 24/09/2025 et 06/10/2025,

ARRETE

Article UNIQUE : Il n'est pas fait opposition à la présente Déclaration préalable susvisée.

Fait à HOUDAIN, le **07 octobre 2025**

Le Maire,
Isabelle RUCKEBUSCH



La présente décision est transmise au représentant de l'Etat dans les conditions prévues à l'article L 2131-2 du code général des collectivités territoriales.
Elle est exécutoire à compter de sa réception.

Date d'affichage en mairie de l'avis de dépôt : 27/06/2025

INFORMATIONS - À LIRE ATTENTIVEMENT

DÉLAIS ET VOIES DE RECOURS : Si vous entendez contester la présente décision vous pouvez saisir le tribunal administratif compétent d'un recours contentieux dans les DEUX MOIS à partir de sa notification (articles R.600-1 du Code de l'Urbanisme). Vous pouvez également saisir d'un recours gracieux l'auteur de la décision ou, lorsque la décision est délivrée au nom de l'Etat, saisir d'un recours hiérarchique le ministre chargé de l'urbanisme. Cette démarche prolonge le délai du recours contentieux qui doit alors être introduit dans les deux mois suivant la réponse. (L'absence de réponse au terme d'un délai de deux mois vaut rejet implicite).

Les tiers peuvent également contester cette autorisation devant le tribunal administratif compétent. Le délai de recours contentieux court à l'égard des tiers à compter du premier jour d'une période continue de deux mois d'affichage sur le terrain conformément aux dispositions ci-dessus.

Le tribunal administratif peut être aussi saisi par l'application informatique « Télérecours citoyens » accessible par le site internet <https://www.telerecours.fr/>

ATTENTION l'autorisation d'urbanisme n'est définitive qu'en l'absence de recours ou de retrait :

- dans le délai de 2 mois à compter de son affichage sur le terrain, sa légalité peut être contestée par un tiers (article R.600-2 du Code de l'urbanisme). Dans ce cas, l'auteur du recours est tenu d'en informer le bénéficiaire de l'autorisation d'urbanisme au plus tard 15 jours après le dépôt du recours (article R.600-1 du Code de l'urbanisme).
- dans le délai de 3 mois après la date de l'autorisation, l'autorité compétente peut la retirer, si elle l'estime illégal. Elle est tenue d'en informer préalablement le bénéficiaire de l'autorisation afin de lui permettre de répondre à ses observations (article L.424-5 du Code de l'Urbanisme).

DURÉE DE VALIDITÉ : Conformément aux articles R.424-17 et R.424-18 du Code de l'Urbanisme, l'autorisation est périmée si les travaux ne sont pas entrepris dans le délai de trois ans à compter de sa notification au(x) bénéficiaire(s). Il en est de même si, passé ce délai, les travaux sont interrompus pendant un délai supérieur à une année. En cas de recours le délai de validité du permis est suspendu jusqu'au prononcé d'une décision juridictionnelle irrévocable (article R.424-19 du Code de l'Urbanisme).

L'autorisation peut être prorogée 2 fois, c'est-à-dire que sa durée de validité peut être prolongée, sur demande présentée deux mois au moins avant l'expiration du délai de validité si les prescriptions d'urbanisme, les servitudes administratives de tous ordres et les taxes et participations applicables au terrain n'ont pas évolué (articles R.424-21 et R.424-22 du Code de l'Urbanisme).

Vous devez formuler votre demande de prorogation sur papier libre, en joignant une copie de l'autorisation que vous souhaitez faire proroger. Votre demande en double exemplaire doit être adressée à la mairie par pli recommandé, avec demande d'avis de réception postal.

COMMENCEMENT DES TRAVAUX ET AFFICHAGE : conformément à l'article A.424-19 du Code de l'urbanisme le bénéficiaire de l'autorisation d'urbanisme peut commencer les travaux après avoir :

- adressé en mairie, en 3 exemplaires, une déclaration d'ouverture de chantier (CERFA 13407*02) ;
- installé sur le terrain, pendant toute la durée du chantier, un panneau visible de la voie publique décrivant le projet. Le modèle de panneau rectangulaire dont les dimensions sont supérieures à 80cms, conforme aux prescriptions des articles A.424-15 à A.424-18 et R.424-15 du Code de l'Urbanisme, est disponible à la mairie, sur le site internet urbanisme du gouvernement ainsi que dans la plupart des magasins de matériaux. Le panneau d'affichage doit être installé de telle sorte que les renseignements qu'il contient demeurent lisibles de la voie publique ou des espaces ouverts au public pendant toute la durée de l'affichage (selon les dispositions de l'article A.424-18 du Code de l'Urbanisme).

ACHEVEMENT ET CONFORMITE DES TRAVAUX : conformément à l'article L.462-1 du Code de l'urbanisme le bénéficiaire de l'autorisation d'urbanisme doit, une fois les travaux achevés, adresser en mairie, en 3 exemplaires, une déclaration attestant de l'achèvement et la conformité des travaux accompagnée au besoin des attestations devant être légalement jointes (DAACT – CERFA 13408*04).

A compter du dépôt ou de la réception de la DAACT, l'autorité compétente peut, dans un délai de 3 mois, ou 5 mois dans l'un des cas prévus à l'article R.462-7 du code de l'urbanisme, procéder à un récolement des travaux et lorsque ceux-ci ne sont pas conformes au permis délivré, mettre en demeure le maître de l'ouvrage de déposer un dossier modificatif ou de mettre les travaux en conformité (article L.462-2 du code de l'urbanisme).

DROITS DES TIERS : La présente décision a pour objet de vérifier la conformité du projet aux règles et servitudes d'urbanisme. Elle n'a pas pour objet de vérifier que le projet respecte les autres réglementations et les règles de droit privé. Toute personne s'estimant lésée par la méconnaissance du droit de propriété ou d'autres dispositions de droit privé peut donc faire valoir ses droits en saisissant les tribunaux civils, même si l'autorisation respecte les règles d'urbanisme.

Affaire suivie par le service mutualisé d'instruction des autorisations du droit des sols de la C.A.B.B.A.L.R

Département :
PAS DE CALAIS

Commune :
HOUDAIN

Section : AP
Feuille : 000 AP 01

Échelle d'origine : 1/1000
Échelle d'édition : 1/500

Date d'édition : 27/06/2025
(fuseau horaire de Paris)

Coordonnées en projection : RGF93CC50
©2022 Direction Générale des Finances
Publiques

DIRECTION GÉNÉRALE DES FINANCES PUBLIQUES

EXTRAIT DU PLAN CADASTRAL


↔ limites séparatives

0 500 1cm = 5m

Le plan visualisé sur cet extrait est géré
par le centre des impôts foncier suivant :
BETHUNE
(Pôle de Topographie et de Gestion
Cadastrale) 85, rue Georges Guynemer
62407
62407 BETHUNE CEDEX
tél. 03 21 63 10 71 -fax
plgc.620.bethune@dgfip.finances.gouv.fr

Cet extrait de plan vous est délivré par :

cadastre.gouv.fr
avant travaux

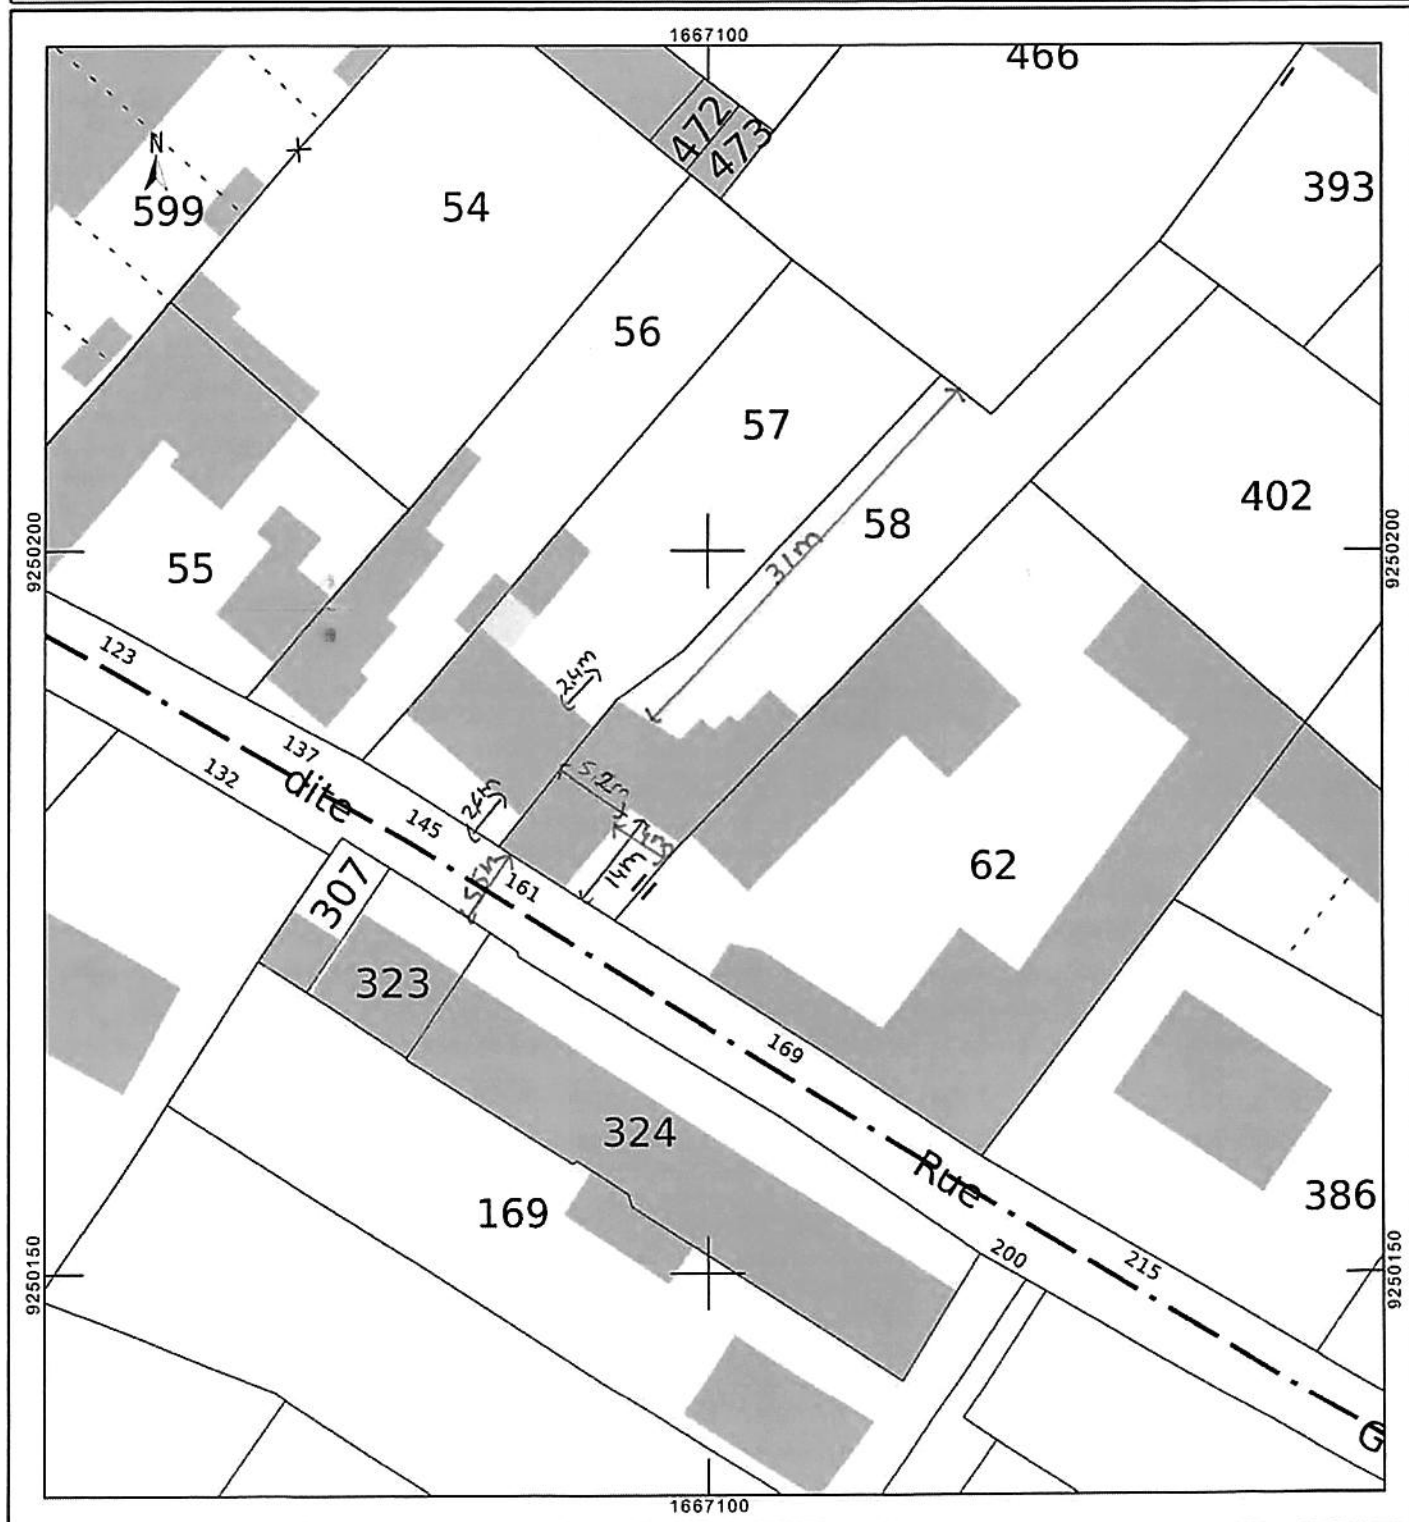

Département :
PAS DE CALAIS

Commune :
HOUDAIN

Section : AP
Feuille : 000 AP 01

Échelle d'origine : 1/1000
Échelle d'édition : 1/500

Date d'édition : 27/06/2025
(fuseau horaire de Paris)

Coordonnées en projection : RGF93CC50
©2022 Direction Générale des Finances
Publiques

DIRECTION GÉNÉRALE DES FINANCES PUBLIQUES

EXTRAIT DU PLAN CADASTRAL

ITC 20 mm épaisseur

(→) Limites séparatives

0 500 1cm = 2m

Le plan visualisé sur cet extrait est géré
par le centre des impôts foncier suivant :
BETHUNE
(Pôle de Topographie et de Gestion
Cadastrale) 85, rue Georges Guynemer
62407
62407 BETHUNE CEDEX
tél. 03 21 63 10 71 -fax
ptgc.620.bethune@dgfip.finances.gouv.fr

Cet extrait de plan vous est délivré par :

cadastre.gouv.fr

apde's travaux

