


Commune : Châteauponsac

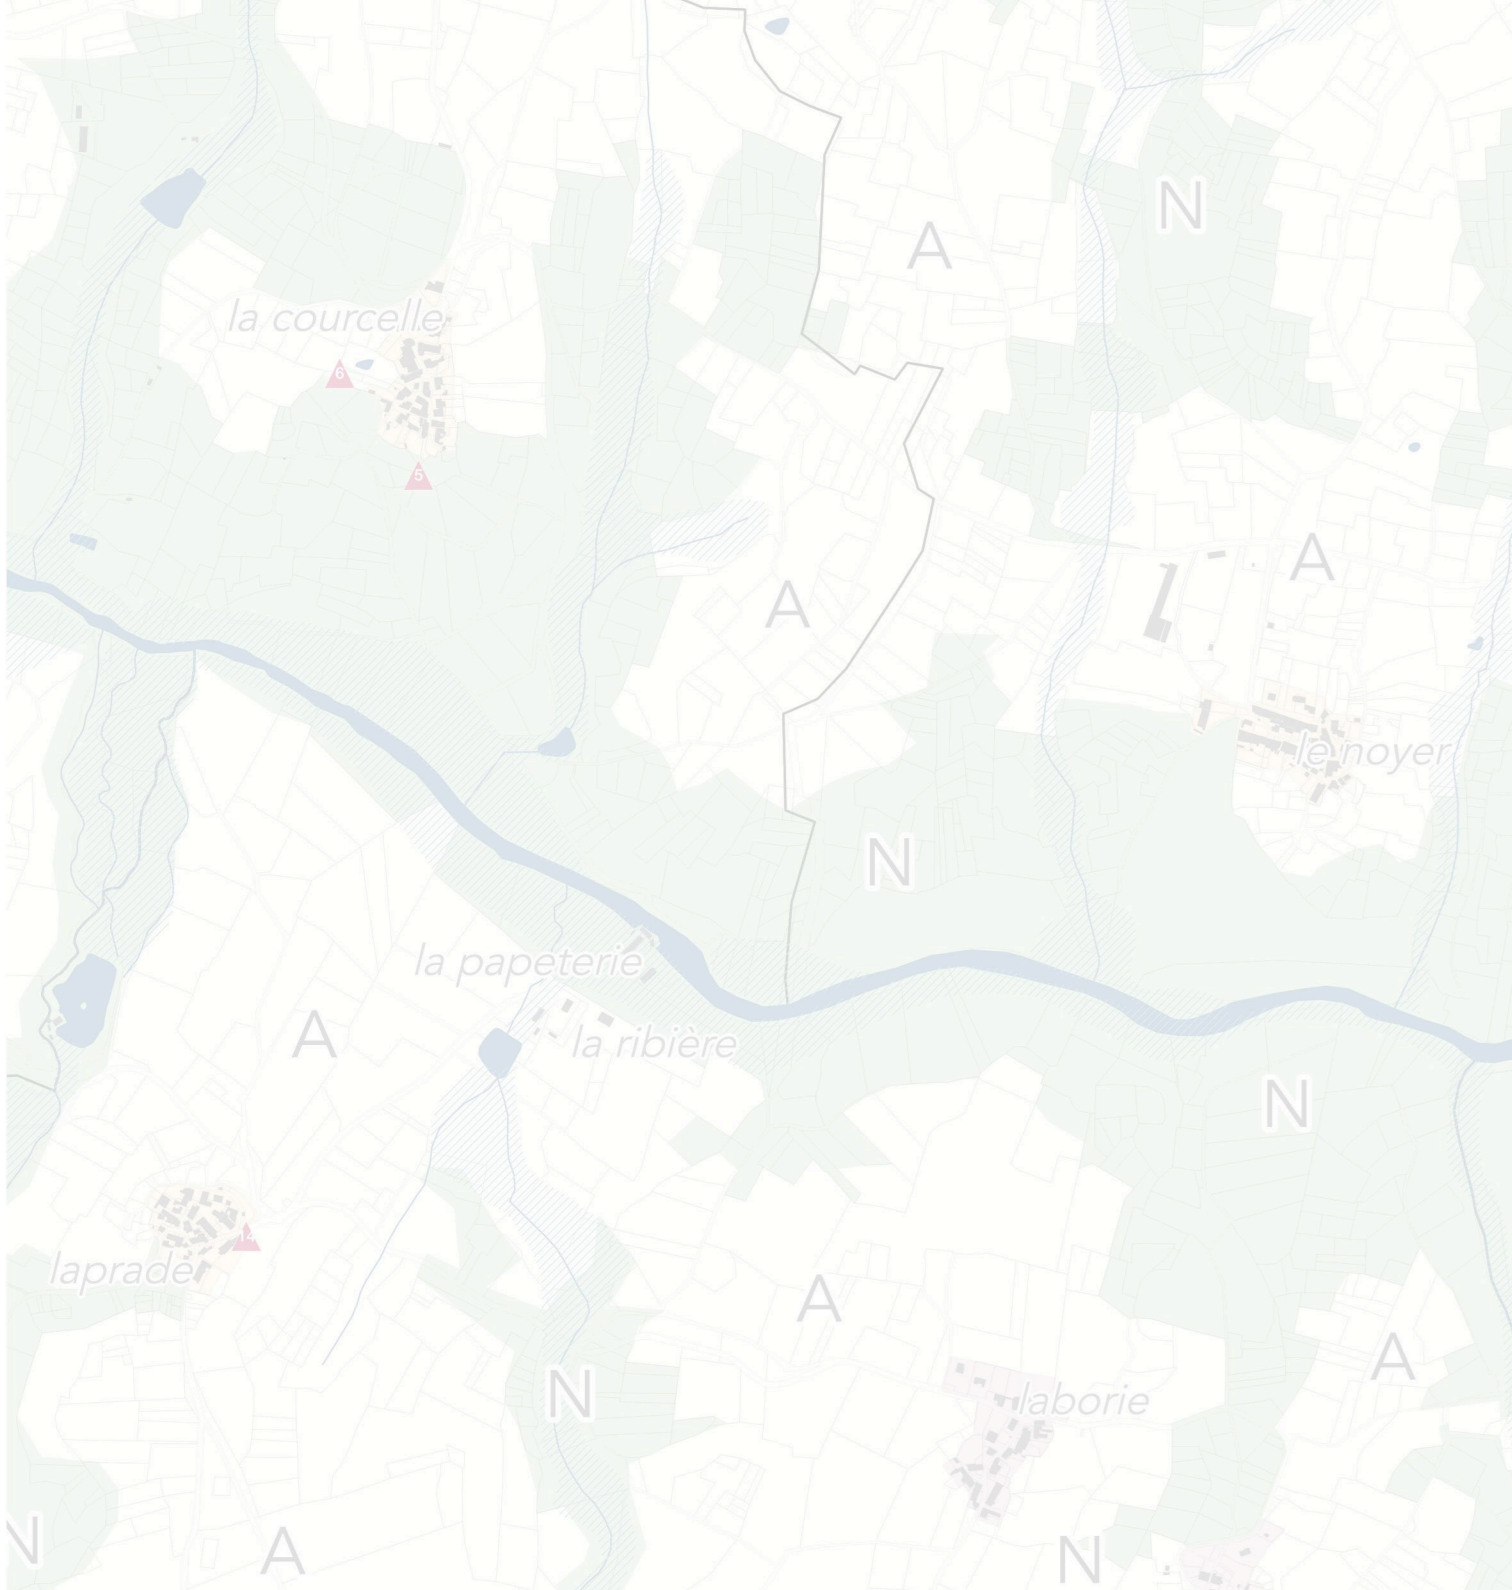

Délimitation de zone - commune : Châteauponsac

- Ua - Tissu bâti ancien Châteauponsac
- Ub - Tissu bâti des bourgs
- Uh - Tissu bâti des hameaux
- Ui - Tissu bâti économique
- Ul - Village vacances Châteauponsac
- Uv - Tissu bâti de village
- 1AU - Zone d'urbanisation future habitat
- 2AU - Zone d'urbanisation future habitat dite bloquée
- 1AUi - Zone d'urbanisation future économie
- 2AUi - Zone d'urbanisation future économie dite bloquée
- N - Zone naturelle
- Ni - Zone naturelle de loisir, touristique/récréative
- Nk - Zone photovoltaïque
- A - Zone agricole

Prescriptions

- Élément de paysage et de patrimoine à protéger**
- Patrimoine bâti, au titre de l'article L.151-19 du Code de l'Urbanisme
 - Patrimoine paysager, au titre de l'article L.151-19 du Code de l'Urbanisme
 - Zone humide, au titre de l'article L.151-23 du Code de l'Urbanisme
- Diversité commerciale à protéger ou à développer**
- Commerce protégé, au titre de l'article R.151-37 4° du Code de l'Urbanisme
- Autre**
- Bâtiment susceptible de changer de destination, au titre de l'article L.151-11 2° du Code de l'Urbanisme
 - Emplacement réservé, au titre L.151-41 du Code de l'Urbanisme
 - Orientation d'Aménagement et de Programmation, au titre des articles L.151-6 et L.151-7 du Code de l'Urbanisme

