


Dossier d'arrêt
Vu pour être annexé à la délibération du Conseil communautaire en date du :
Le Président, Jean-Michel Lardiller



Commune : Saint-Symphorien-sur-Couze

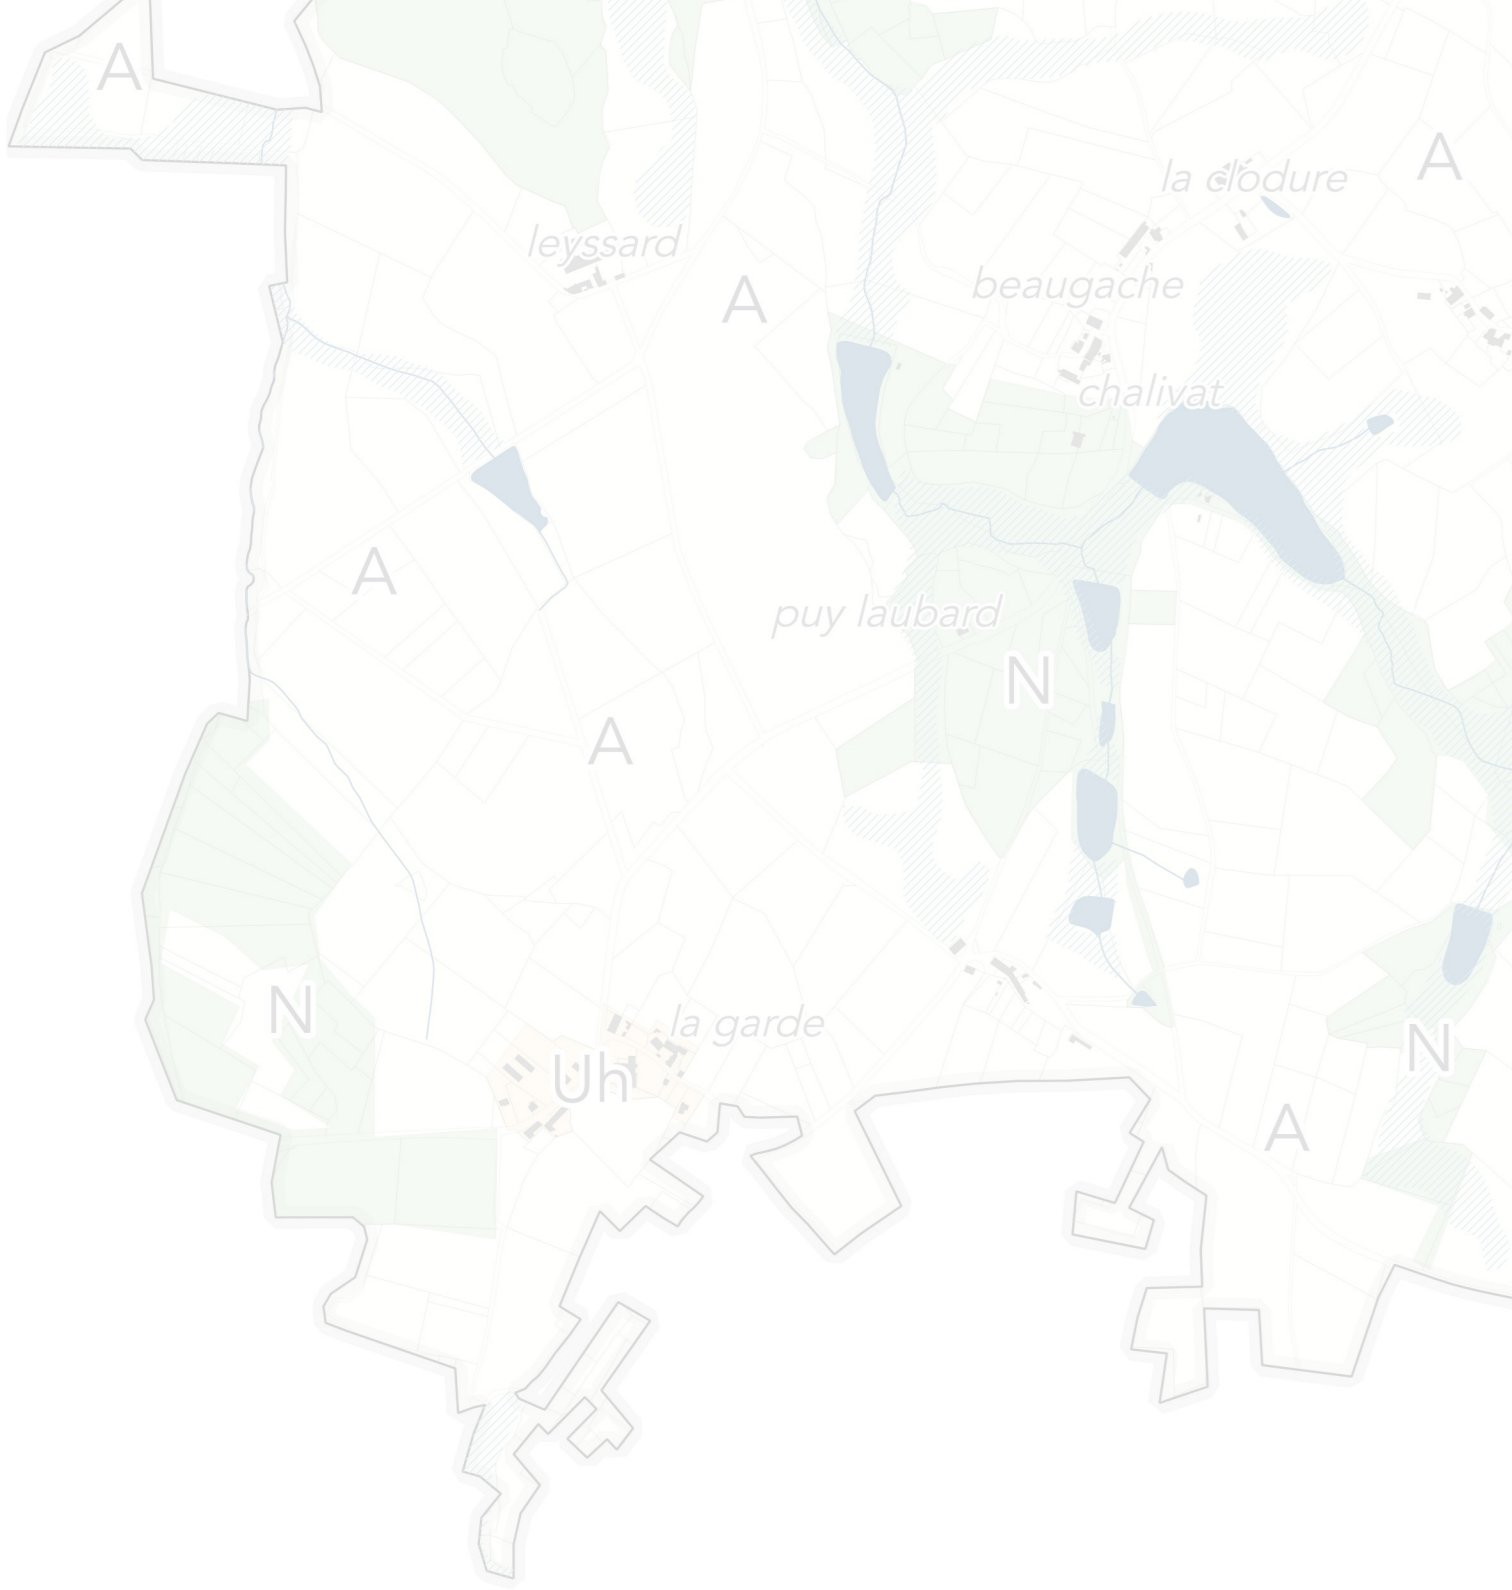

Délimitation de zone - commune : Saint-Symphorien-sur-Couze

- Ua - Tissu bâti ancien Châteauponsac
- Ub - Tissu bâti des bourgs
- Uh - Tissu bâti des hameaux
- Ui - Tissu bâti économique
- Uv - Village vacances Châteauponsac
- Uv - Tissu bâti de village
- 1AU - Zone d'urbanisation future habitat
- 2AU - Zone d'urbanisation future habitat dite bloquée
- 1AUI - Zone d'urbanisation future économie
- 2AUI - Zone d'urbanisation future économie dite bloquée
- N - Zone naturelle
- NI - Zone naturelle de loisir, touristique/récréative
- Nk - Zone photovoltaïque
- A - Zone agricole

Prescriptions

- Elément de paysage et de patrimoine à protéger**
- Patrimoine bâti, au titre de l'article L 151-19 du Code de l'Urbanisme
 - Patrimoine paysager, au titre de l'article L 151-19 du Code de l'Urbanisme
 - Zone humide, au titre de l'article L 151-23 du Code de l'Urbanisme

- Diversité commerciale à protéger ou à développer**
- Commerce protégé, au titre de l'article R 151-37 4° du Code de l'Urbanisme

- Autre**
- Bâtiment susceptible de changer de destination, au titre de l'article L 151-11 2° du Code de l'Urbanisme
 - Emplacement réservé, au titre L 151-41 du Code de l'Urbanisme
 - Orientation d'Aménagement et de Programmation, au titre des articles L 151-6 et L 151-7 du Code de l'Urbanisme

