


LEGENDE


Echelle : 1/2500°

Assainissement individuel

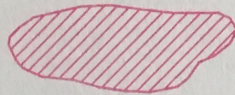


Assainissement collectif


Réseaux unitaires existants

 

Réseaux séparatifs existants

 

Réseaux séparatifs projetés

 

Conduite de refoulement projetée



Poste de refoulement projeté



Unité de traitement



Commune de Balledent
Le Piofoux

Solution N°1



LEGENDE


Echelle : 1/2500°

Assainissement individuel




Assainissement collectif


Réseaux unitaires existants

 

Réseaux séparatifs existants

 

Réseaux séparatifs projetés

 

Conduite de refoulement projetée



Poste de refoulement projeté



Unité de traitement




Déversoir d'orage

D.O.

Commune de Balledent
L' Houme-Nouit

Solution unique


See schéma
oubli du pré-
traitement
épistaur.

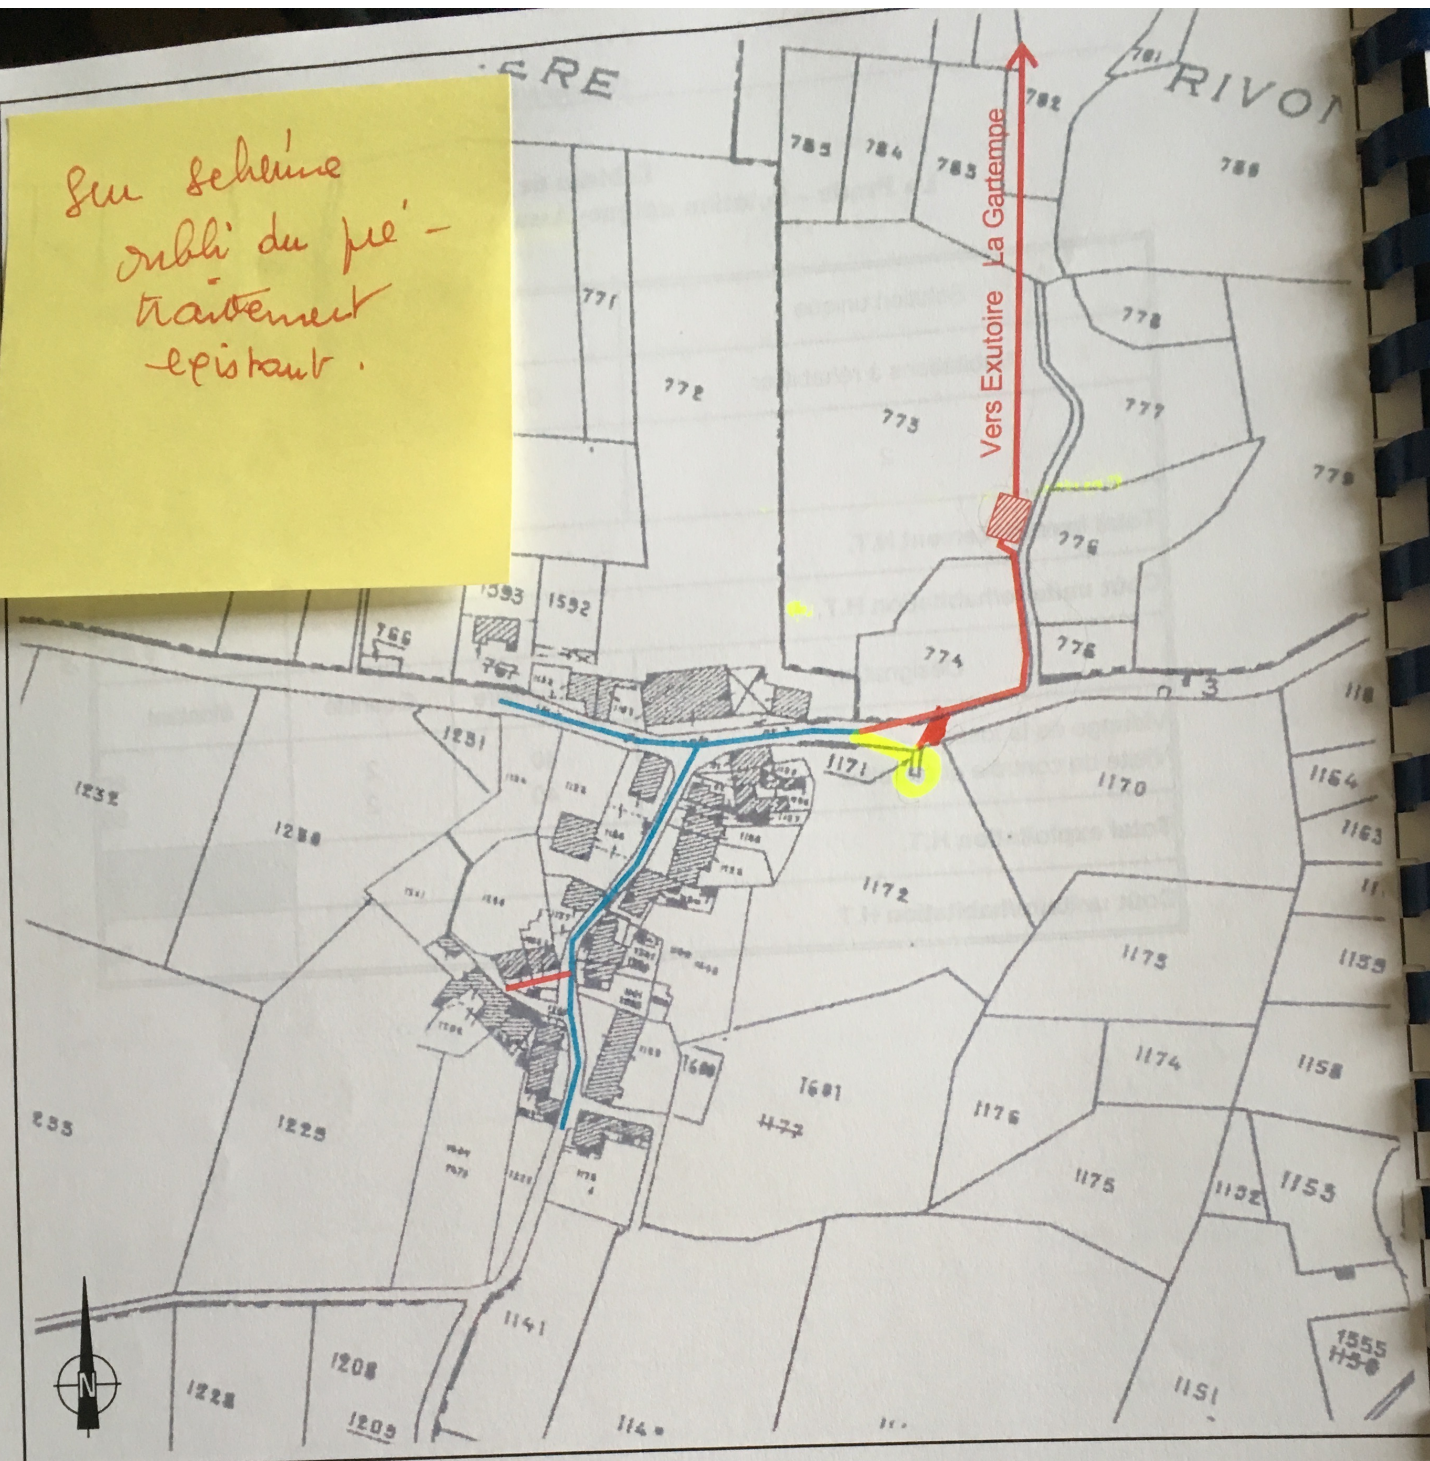

LEGENDE


Echelle : 1/2500°

Assainissement individuel

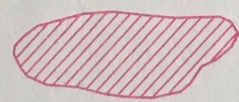


Assainissement collectif


Réseaux unitaires existants

 


Réseaux séparatifs existants

 

Réseaux séparatifs projetés

 

Conduite de refoulement projetée

 

Poste de refoulement projeté




Unité de traitement




 

 

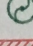

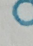
Commune de Balledent
Laborie

Solution unique

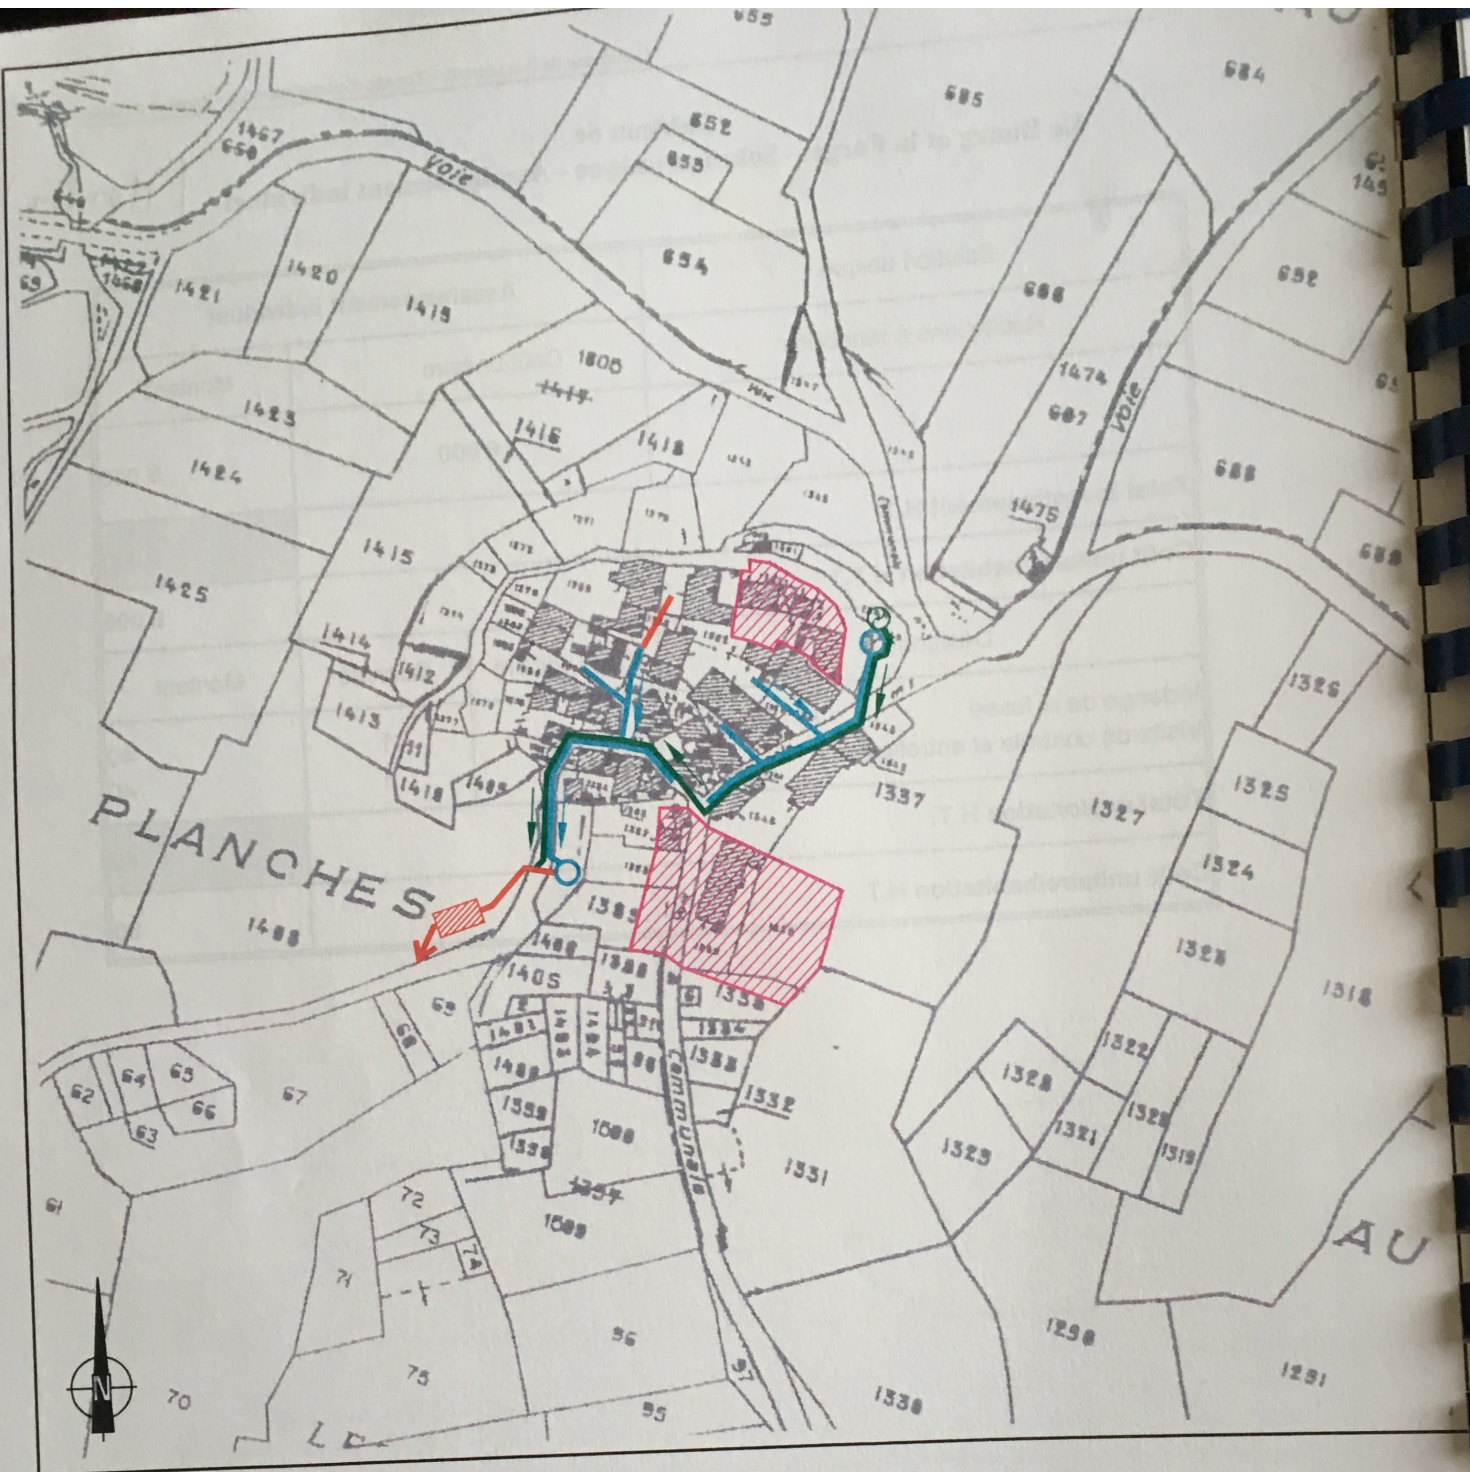

Echelle : 1/2500°


LEGENDE

- Assainissement individuel 
- Assainissement collectif
 - Réseaux unitaires existants 
 - Réseaux séparatifs existants 
 - Réseaux séparatifs projetés 
 - Conduite de refoulement projetée 
 - Poste de refoulement projeté 
 - Unité de traitement 
 - Prétraitement existant 

Commune de Balledent
La Prade

Solution unique




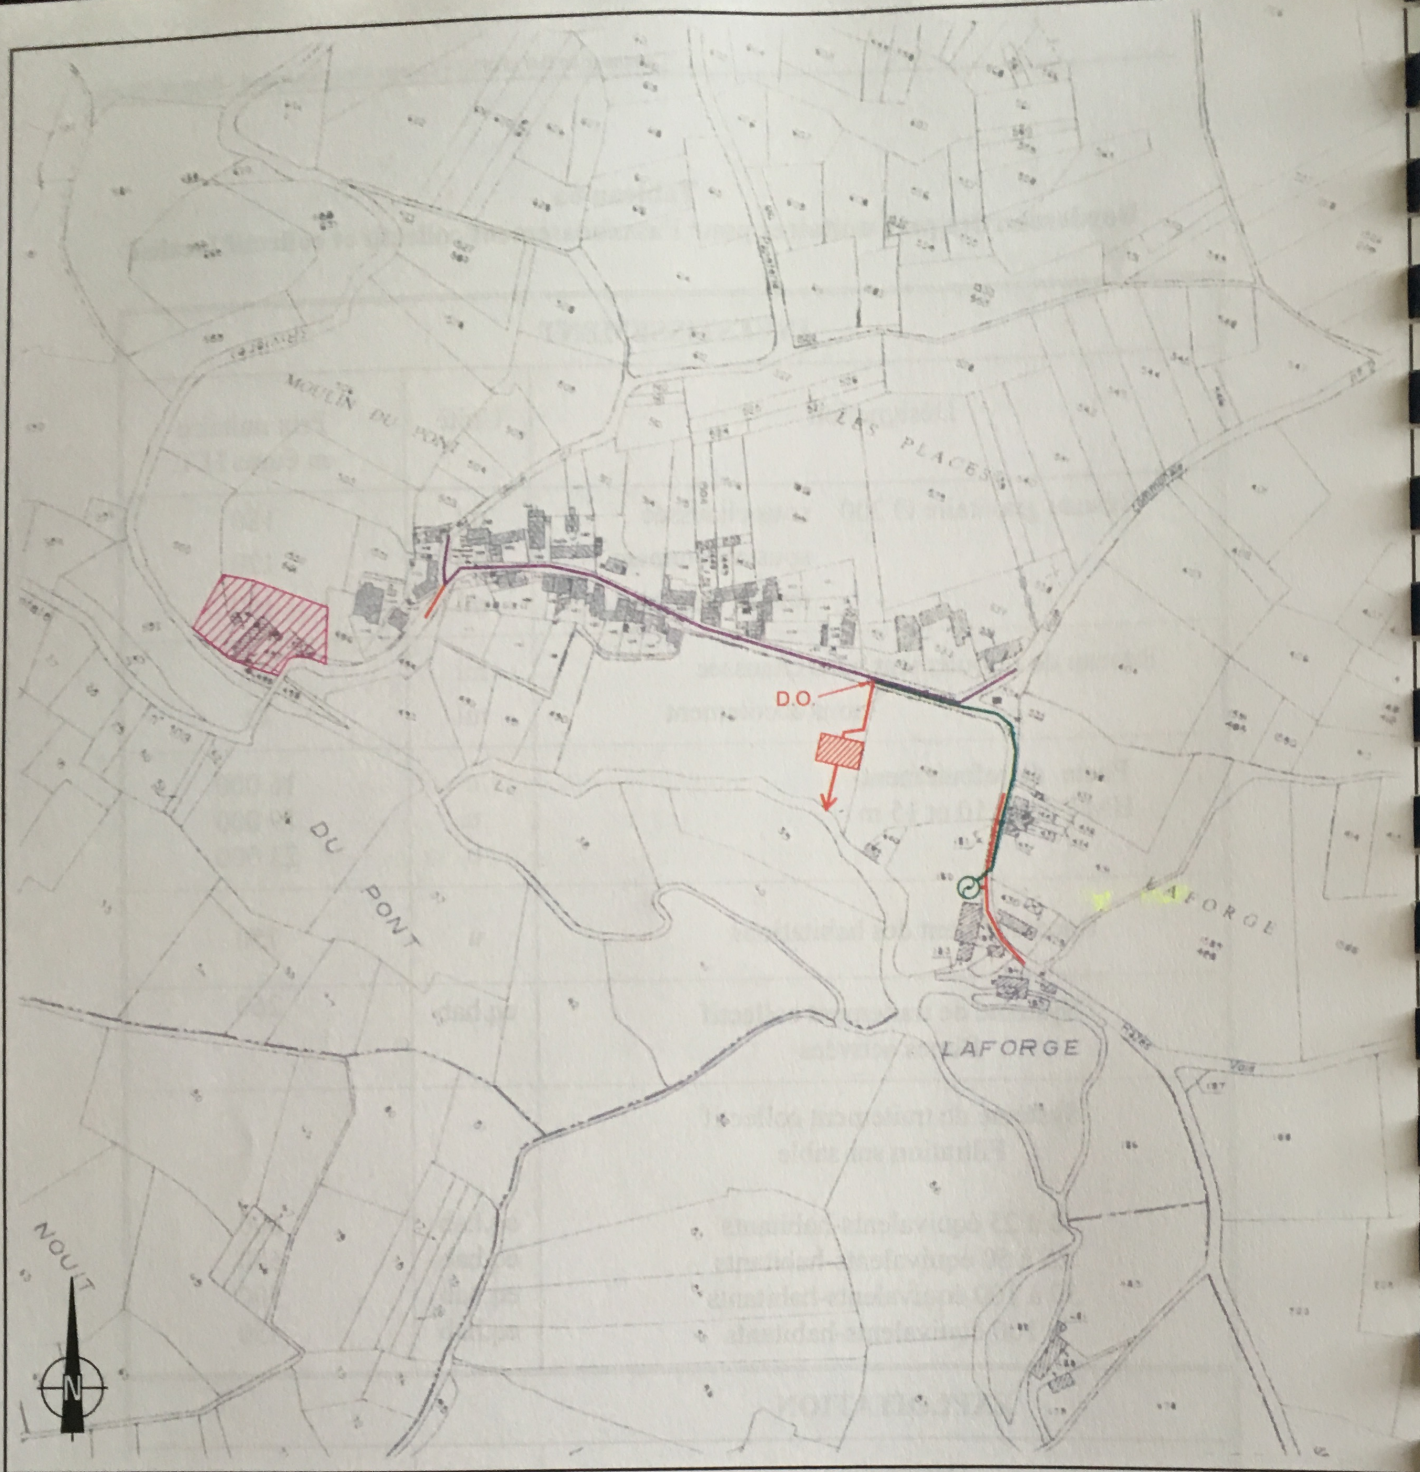

LEGENDE

Echelle : 1/5000°

Assainissement individuel

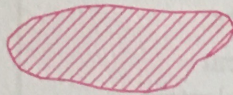


Assainissement collectif


Réseaux unitaires existants



Réseaux séparatifs existants

 

Réseaux séparatifs projetés

 

Conduite de refoulement projetée



Poste de refoulement projeté



Unité de traitement



Déversoir d'orage



D.O.

Commune de Balledent
Le Bourg

Solution unique