

Département de la Somme

COMMUNE DE MONSURES

Voie Communale n°5

Propriété de
Mme MATHON Sandrine et Mme GODARD Gisèle

Parcelles cadastrées

Section : D ; n°s 342 et 345 (MONSURES)

PLAN DE DÉLIMITATION DE LA PROPRIÉTÉ DES PERSONNES PUBLIQUES


Intervention du 26/09/2024

Parcelles voisines cadastrées

Section : AB ; n°s 1 et 2 (CROISSY-SUR-CELLES)

PLAN ETABLIS PAR ABSCLISSE GEOMETRE-EXPERT
DAVID FACHE – 11&13 Place de L'Hotel Dieu
60 000 BEAUVAS – 03.44.48.05.89

Septembre 2024 – 247265

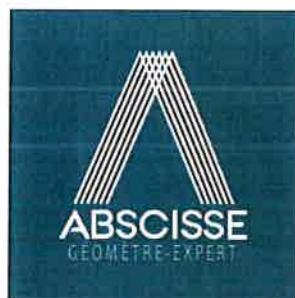



L'authenticité de ce document est assurée
exclusivement par la signature originale
du Géomètre-Expert Foncier l'ayant établi.

Les coordonnées planimétriques sont
indiquées dans le système Lambert RGF93 CC49

Plan établi d'après les limites apparentes et présumées

L'alignement est à faire préciser par l'obtention d'un certificat d'alignement

Les surfaces et les cotes périphériques sont approximatives et ne deviendront définitives
qu'après signature du procès-verbal de bornage par l'ensemble des propriétaires concernés

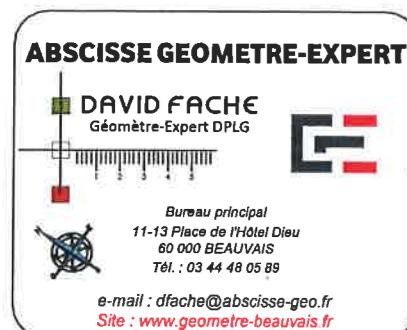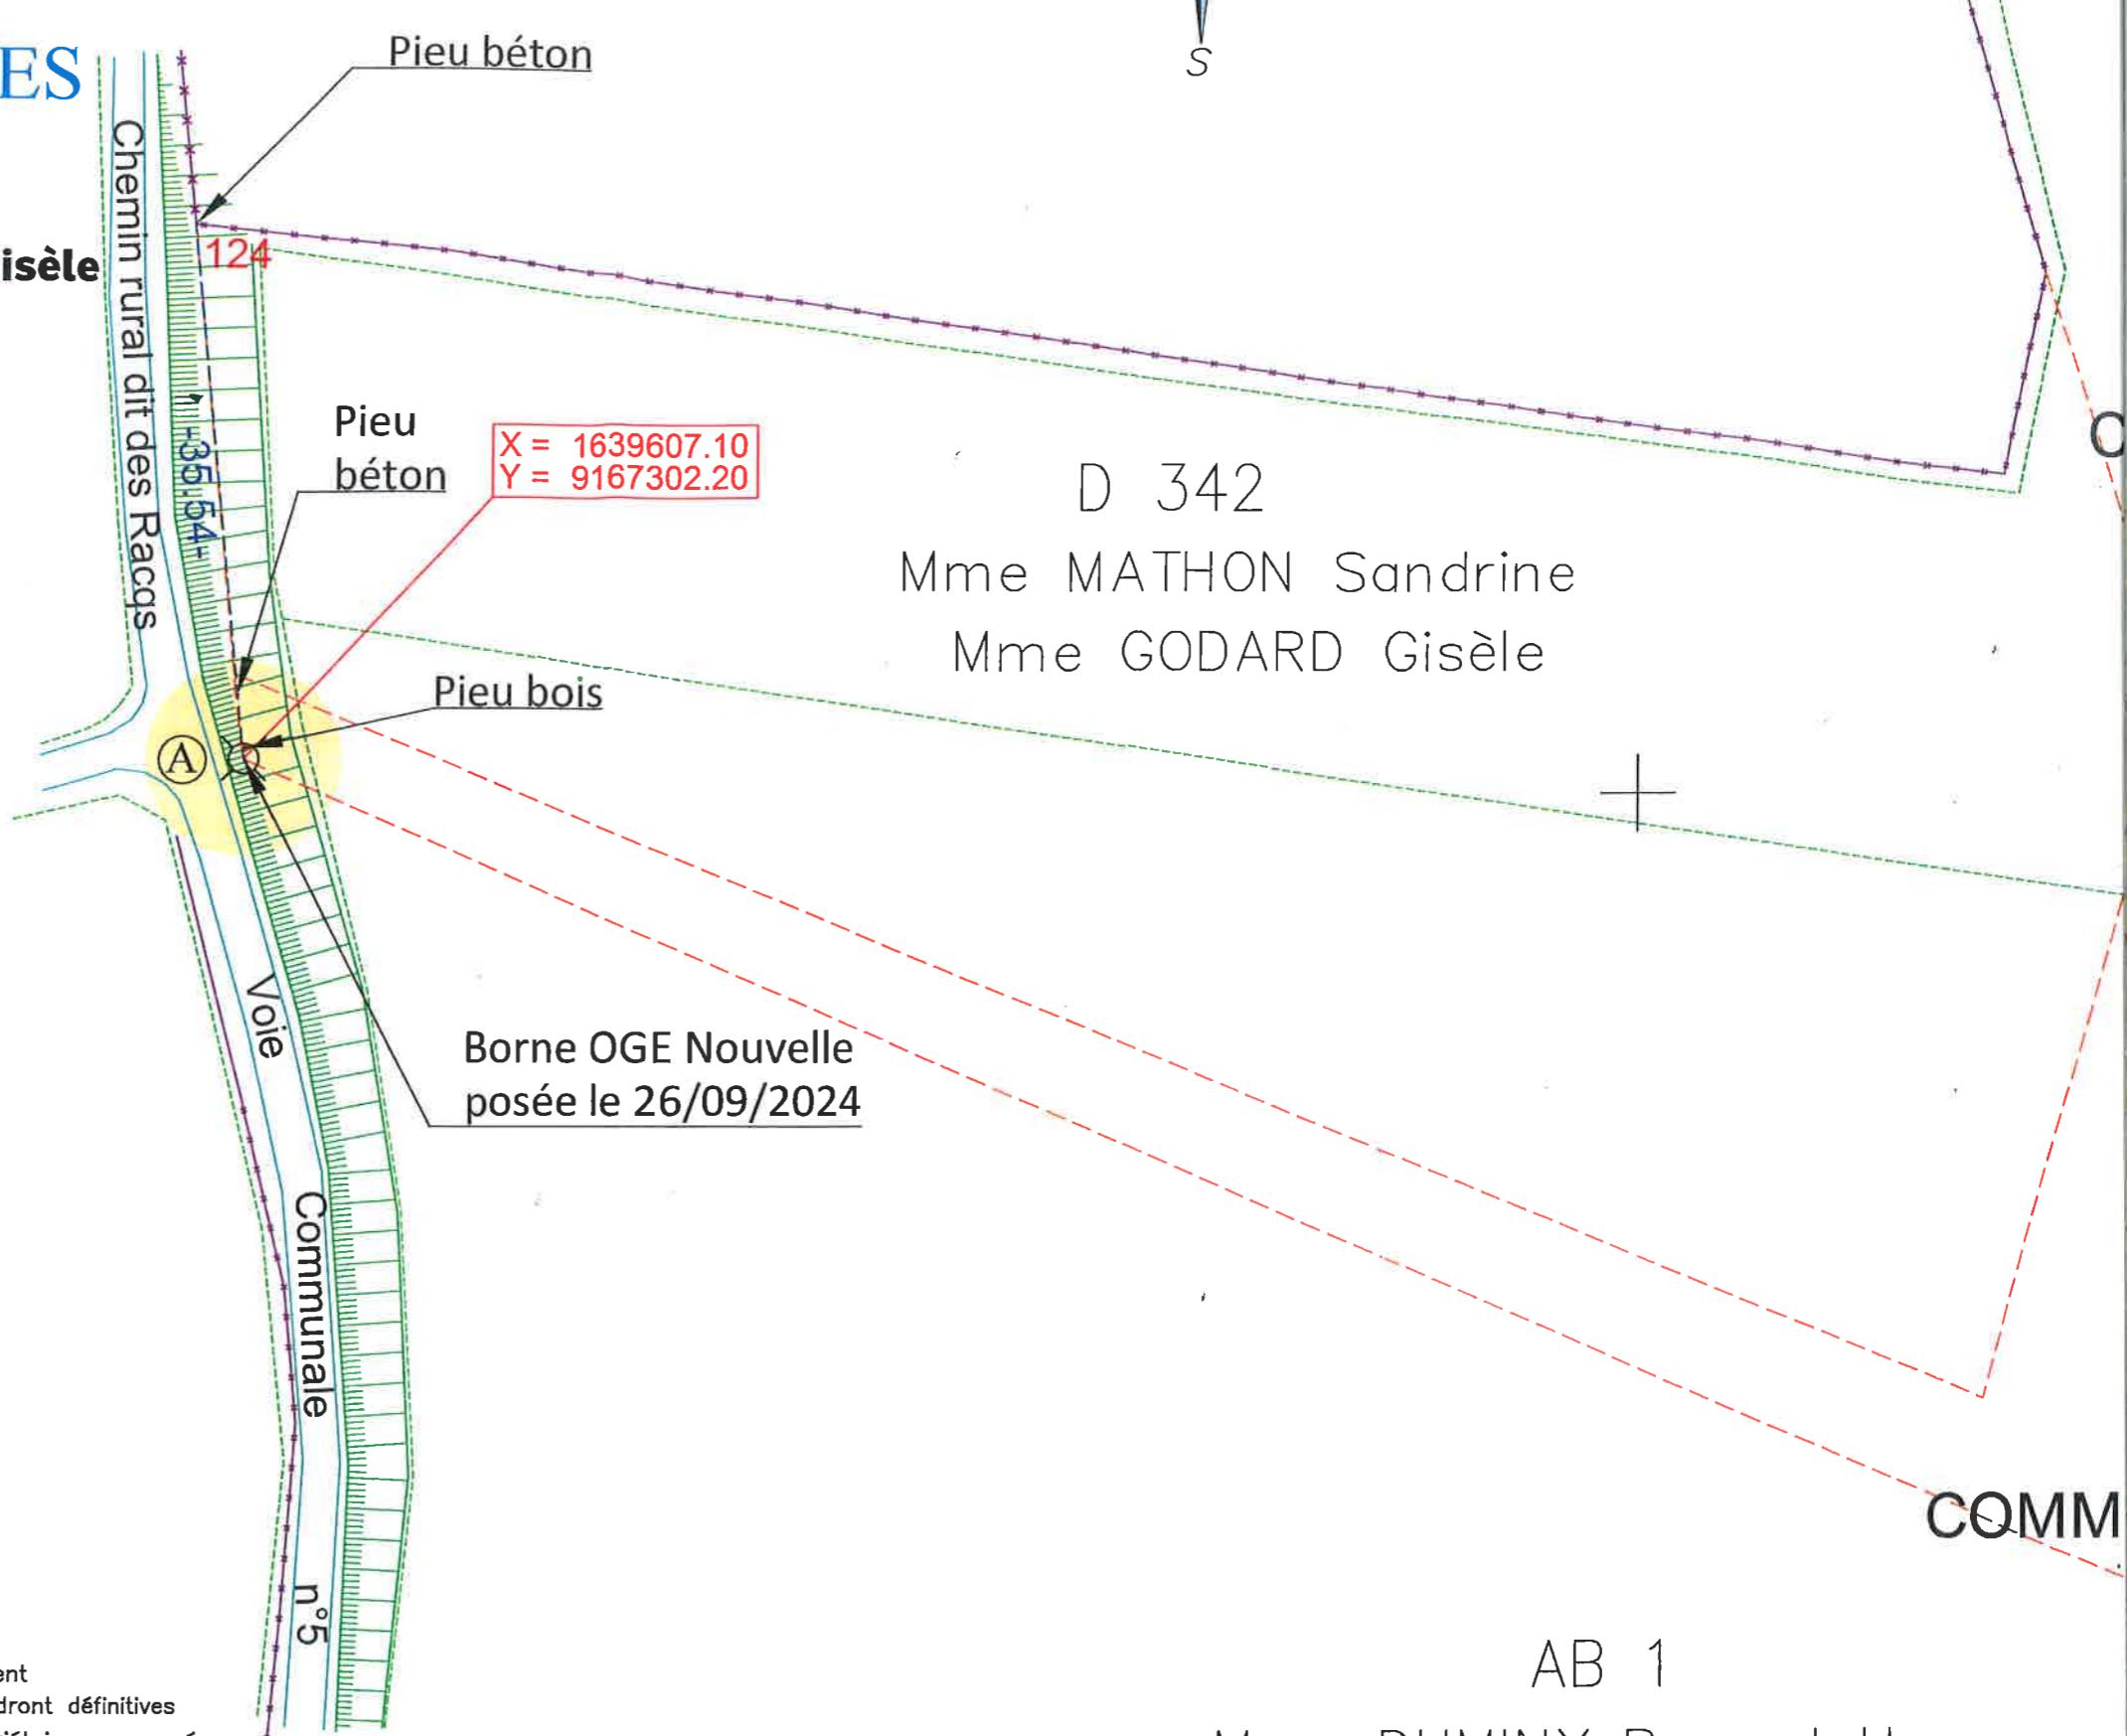

Indice	Date	Auteur	Responsable	Description
1	24/09/2024	OB	D. FACHE	CROQUIS DE BORNAGE
2	20/05/2025	OB		PLAN DE BORNAGE
3				
4				

Dossier : 247265

Date : de création : 26/08/2024

Fichier : 02-247265.DWG

Dernier enregistrement par : Dfache

Echelle : 1/500

AB 1
Mme DUMINY Bernadette
M. GODARD Camille
Mme GODARD Delphine