


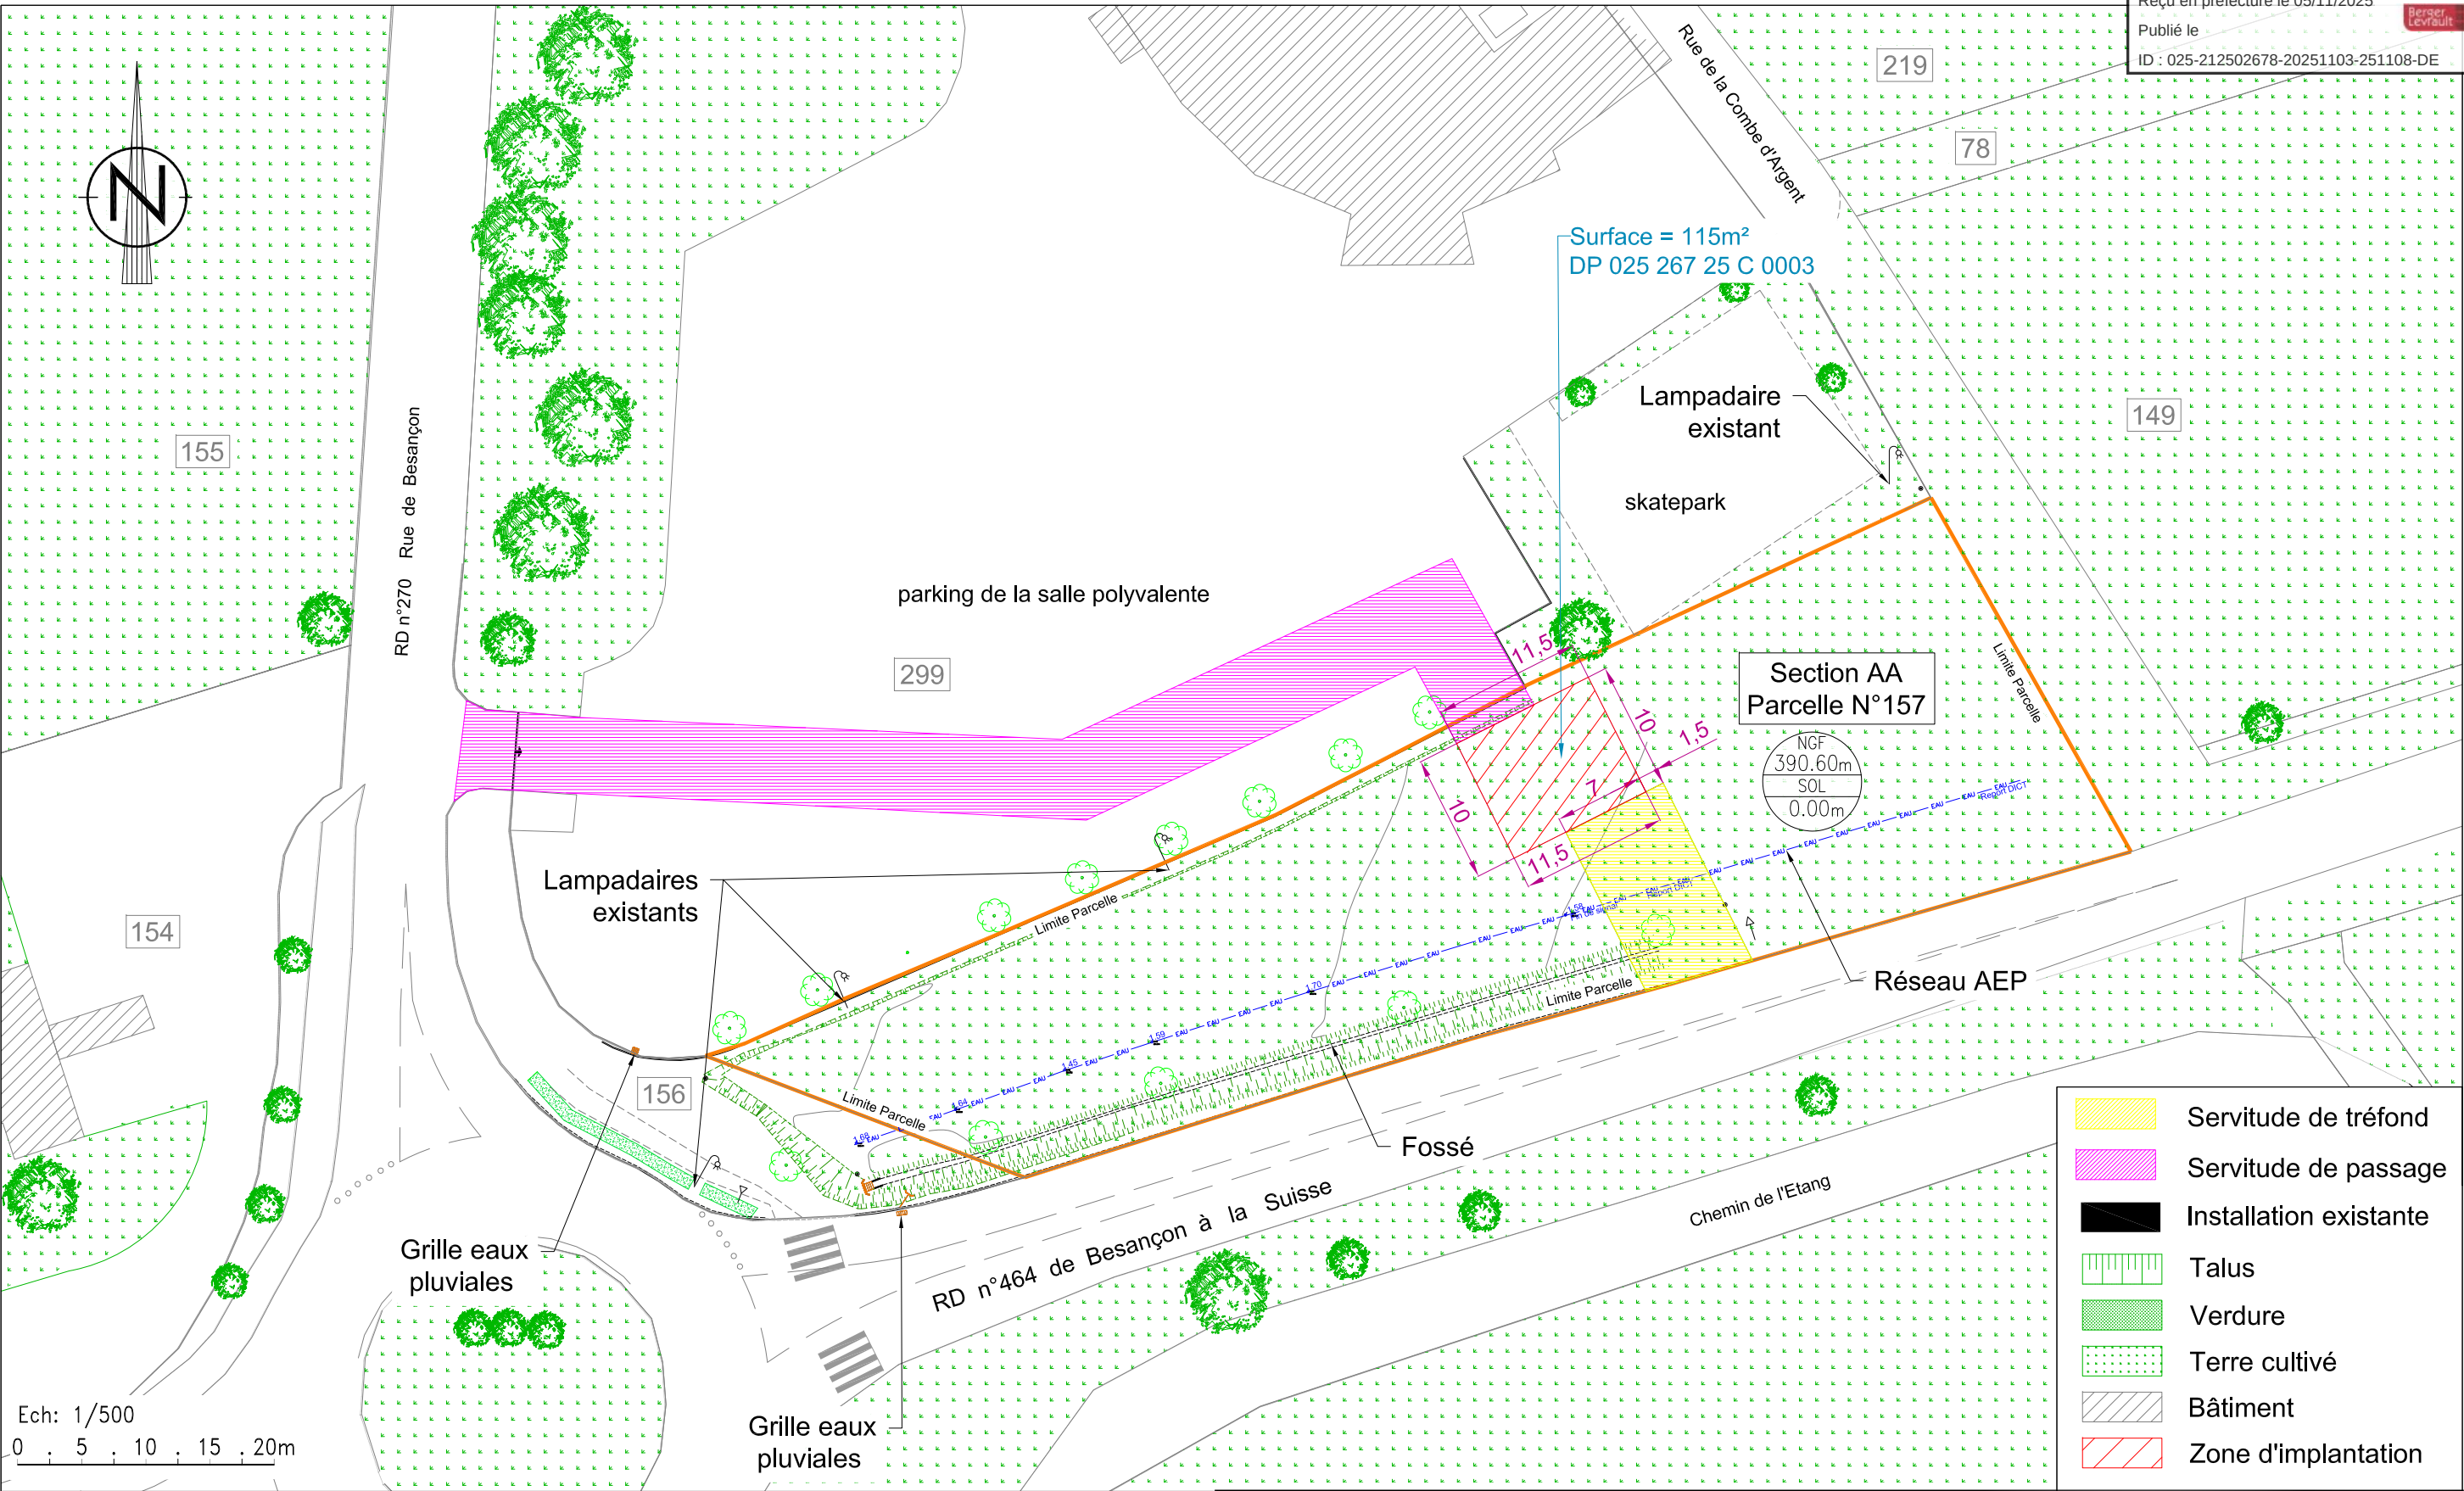

Maître d'ouvrage	Maître d'oeuvre	SO-P FORT DE BREGILLE Plan de servitude de passage et de tréfond Adresse: RD n°464 - Lieu-dit "Au Chauchoux" - 25660 GENNES	AXI SO-P FORT DE BREGILLE DP PLN 01 0						
nexLoop a company of cellnex	axians 16 avenue CARNOT 91300 MASSY		Echelle: 01:500	C	-	-	-	-	-
			Date: 20/10/2025	B	-	-	-	-	-
				A	-	-	-	-	-
			Folio: 9/25	0	20/10/2025	Création de plan	GEON	-	-
			Format: A3	INDICE	DATE	NATURE	Rédacteur	Vérificateur	Approbateur