



| Phase | Echelle |
|-------------------|-----------------|
| PRO | 1/200 |
| Coordonnées | Lambert 93 CC47 |
| Nivellement | NGF / IGN89 |
| N° Folio | 1/1 |
| Date d'impression | 05/11/2025 |

DIRECTION GENERALE ADJOINTE
TRANSITION ECOLOGIQUE - AMENAGEMENT & CADRE DE VIE

COMMUNAUTE URBAINE DE
GRAND POITIERS

COMMUNE DE
JARDRES


**AMÉNAGEMENT DE LA
RUE DE LA MAIRIE**

Plan projet



| Indice | Date | Etapes et Modifications |
|-------------|--------------------------------|--|
| B | 2025-06-16 | AVP - Version Rétrécissement |
| C1 | 2025-07-15 | PRO sans topo |
| C2 | 2025-10-08 | PRO |
| C3 | 2025-11-05 | Décalage du quai de bus conformément à l'avis du département |
| - | - | - |
| - | - | - |
| Nom fichier | JAR_2025_C3_PRO_Mairie_rue.dwg | |

grandpoitiers.fr

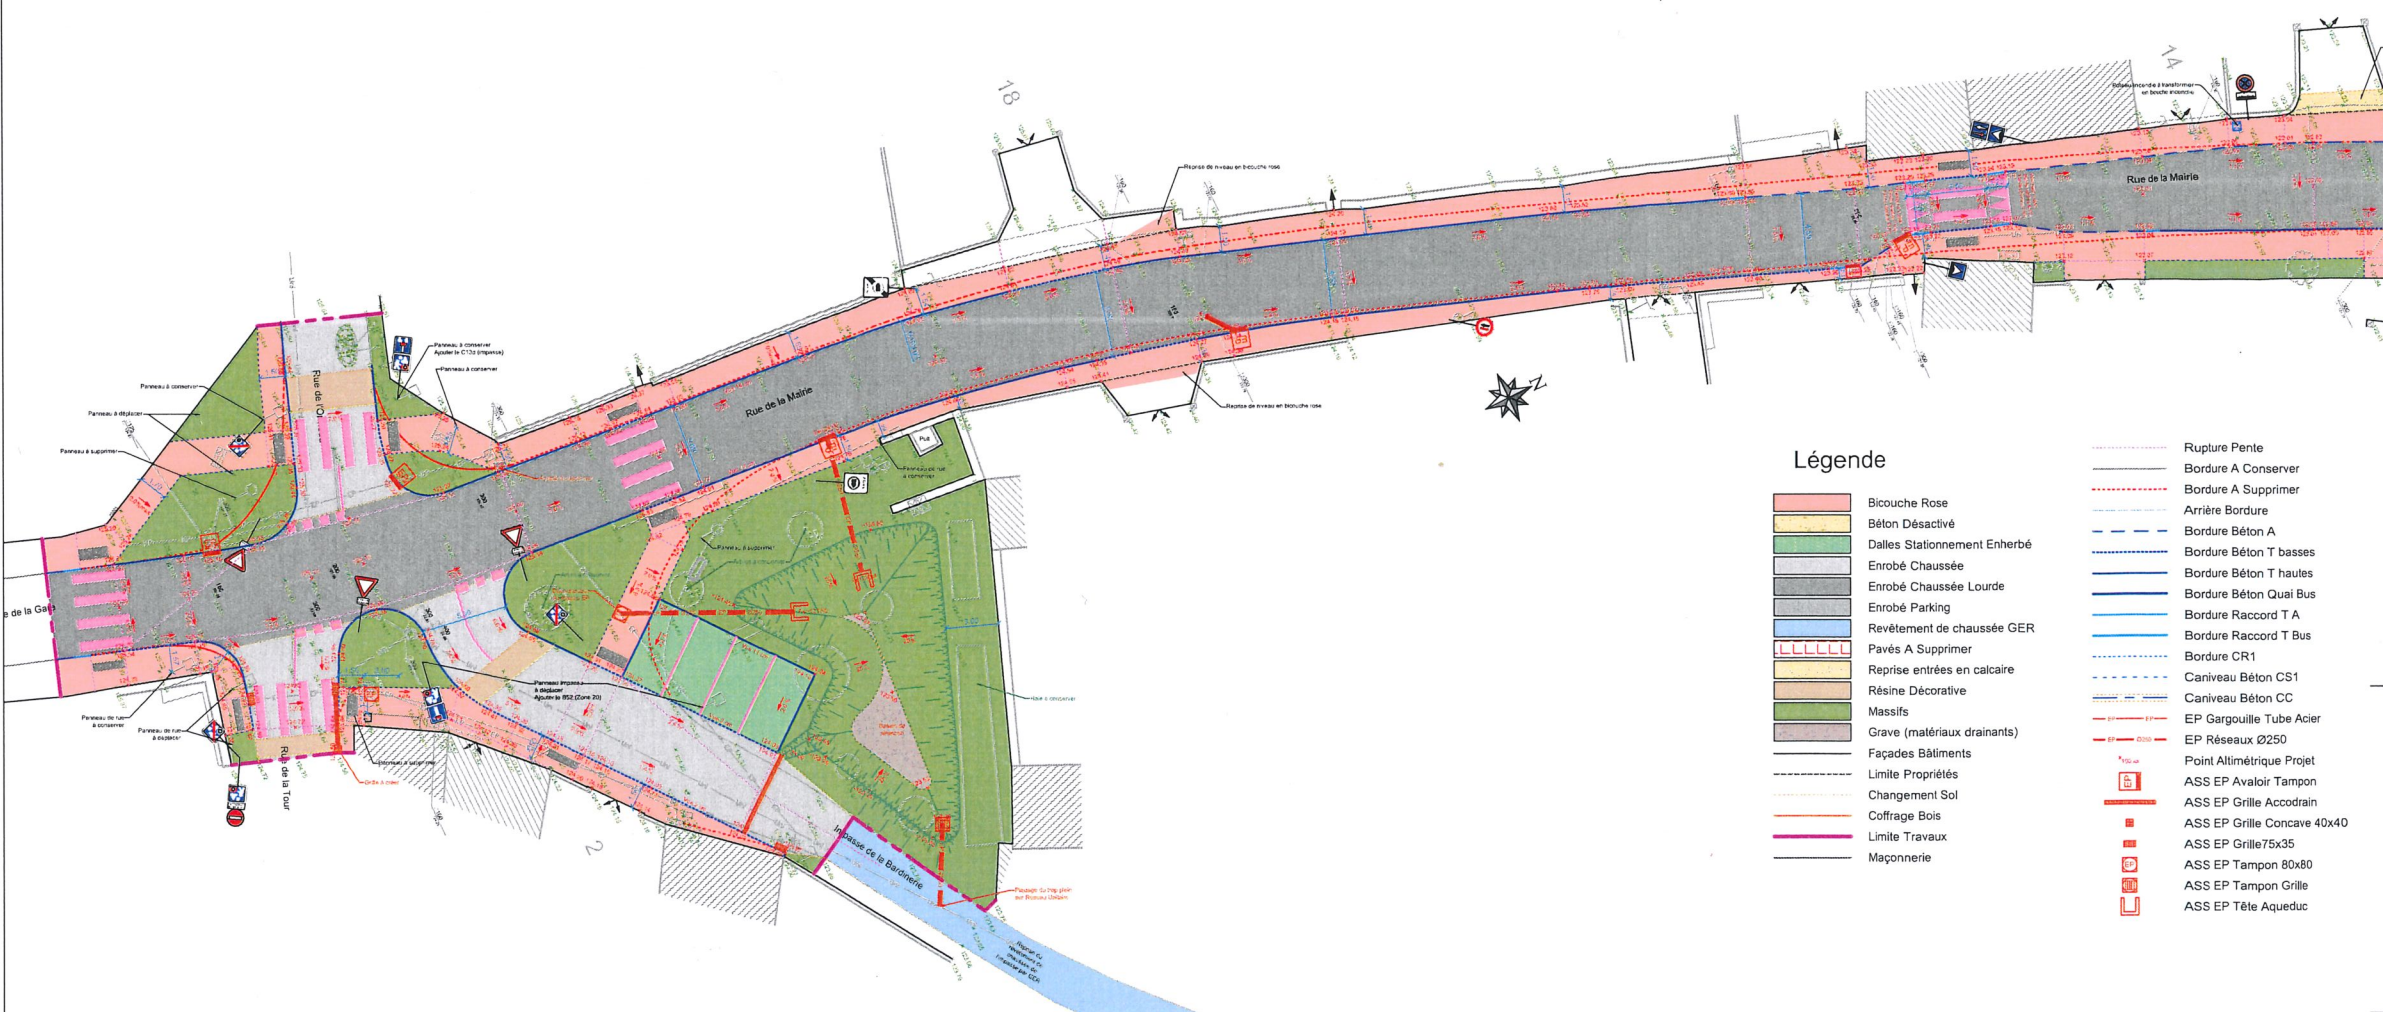

Légende

- Bicouche Rose
- Béton Désactivé
- Dalles Stationnement Enherbé
- Enrobé Chaussée
- Enrobé Chaussée Lourde
- Enrobé Parking
- Revêtement de chaussée GER
- Pavés A Supprimer
- Reprise entrées en calcaire
- Résine Décorative
- Massifs
- Grave (matériaux drainants)
- Façades Bâtiments
- Limite Propriétés
- Changement Sol
- Coffrage Bois
- Limite Travaux
- Maçonnerie
- Rupture Pente
- Bordure A Conserver
- Bordure A Supprimer
- Arrière Bordure
- Bordure Béton A
- Bordure Béton T basses
- Bordure Béton T hautes
- Bordure Béton Quai Bus
- Bordure Raccord T A
- Bordure Raccord T Bus
- Bordure CR1
- Caniveau Béton CS1
- Caniveau Béton CC
- EP Gargouille Tube Acier
- EP Réseaux Ø250
- Point Altimétrique Projet
- ASS EP Avaloir Tampon
- ASS EP Grille Accodrain
- ASS EP Grille Concave 40x40
- ASS EP Grille 75x35
- ASS EP Tampon 80x80
- ASS EP Tampon Grille
- ASS EP Tête Aqueduc

