




PRÉFET
DE LA RÉGION
AUVERGNE-
RHÔNE-ALPES

Liberté
Égalité
Fraternité

Direction régionale des
Affaires culturelles

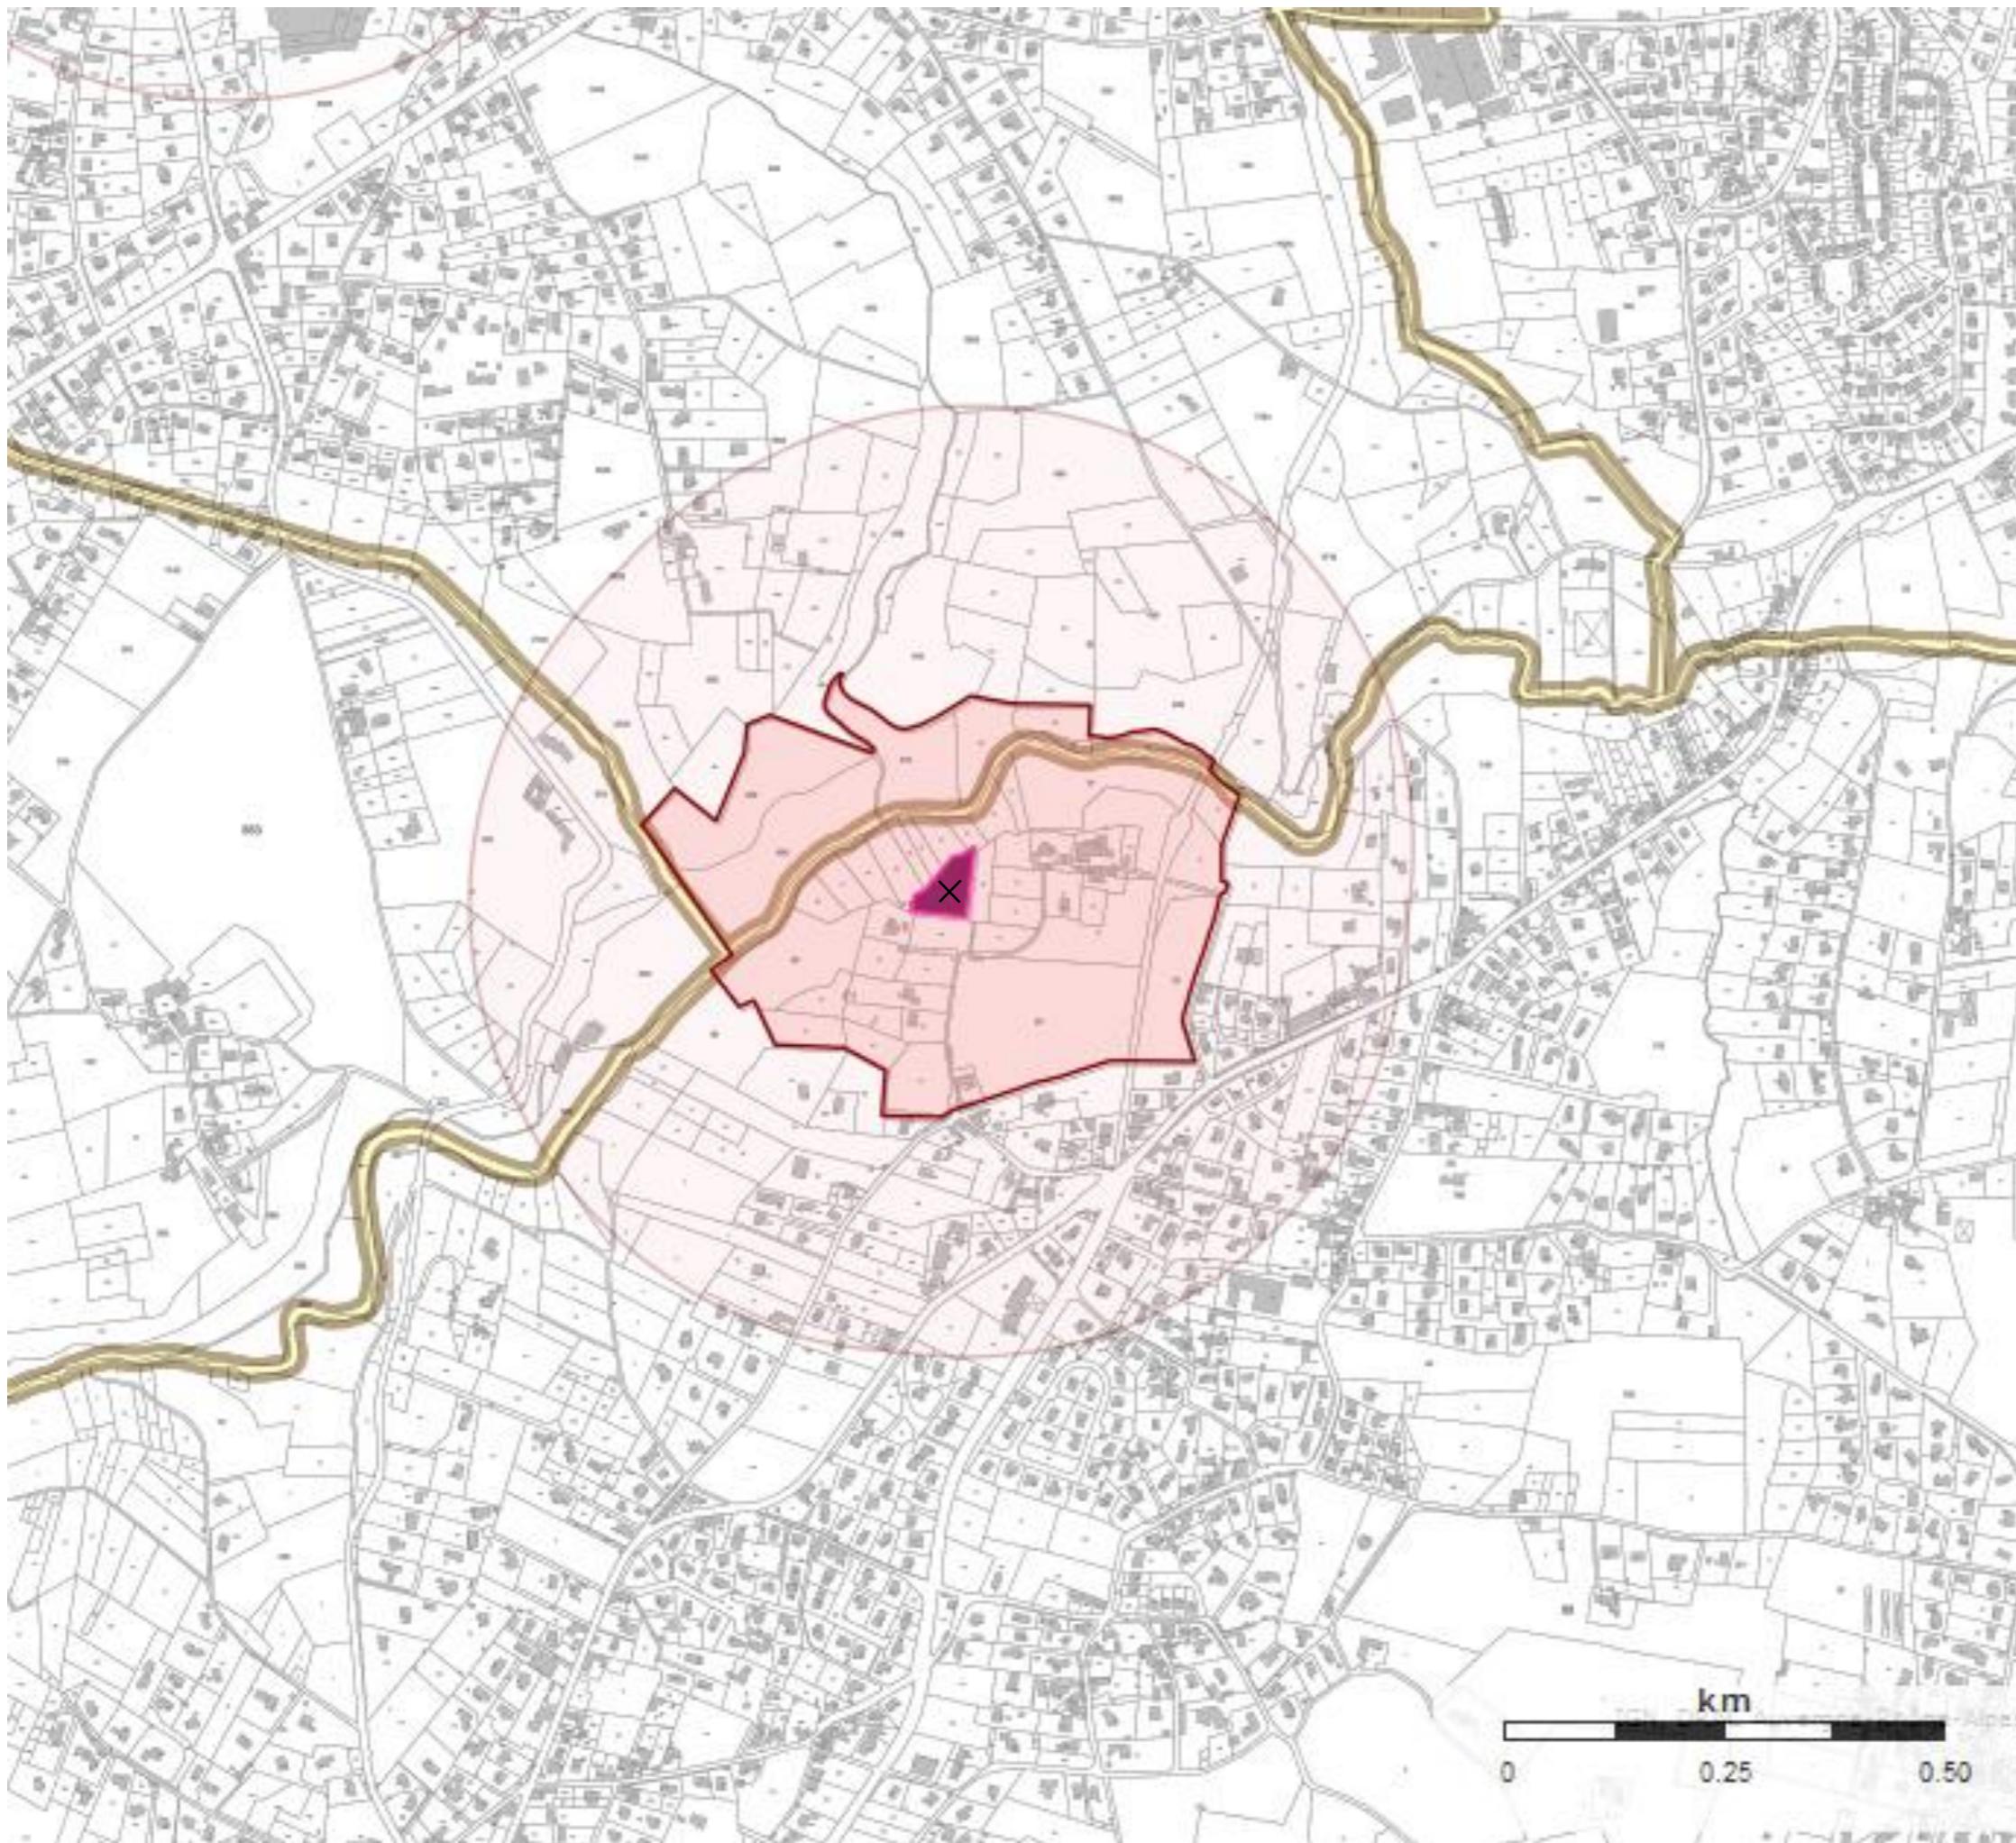

PÉRIMÈTRE DÉLIMITÉ DES ABORDS (PDA) DES MONUMENTS HISTORIQUES

MAISON PERSONNELLE DE GEORGES ADILON

155 chemin des Broussatières, 69 126
BRINDAS
(Monument historique inscrit par arrêté du 13 mars 2019)

PROJET DE TRACÉ DU PÉRIMÈTRE DÉLIMITÉ DES ABORDS DES MONUMENTS HISTORIQUES



LEGENDE

Projets de PDA

■ Abords MH

Périmètres des 500 mètres

■ Périmètre MH

Immeubles classés ou inscrits

■ En instance de classement

■ Partiellement inscrit

■ Inscrit

■ Partiellement Inscrit-Classé

■ Partiellement classé

■ Classé

■ Par défaut

■ X Localisation du monument concerné

Direction régionale des affaires culturelles

unité départementale de l'architecture et du patrimoine

du Rhône et de la Métropole de Lyon

Le Grenier d'Abondance – 6 quai Saint-Vincent, 69283 LYON cedex 01
Tél : 04 72 26 59 70 E-mail : udap69@culture.gouv.fr