


Annexe 12

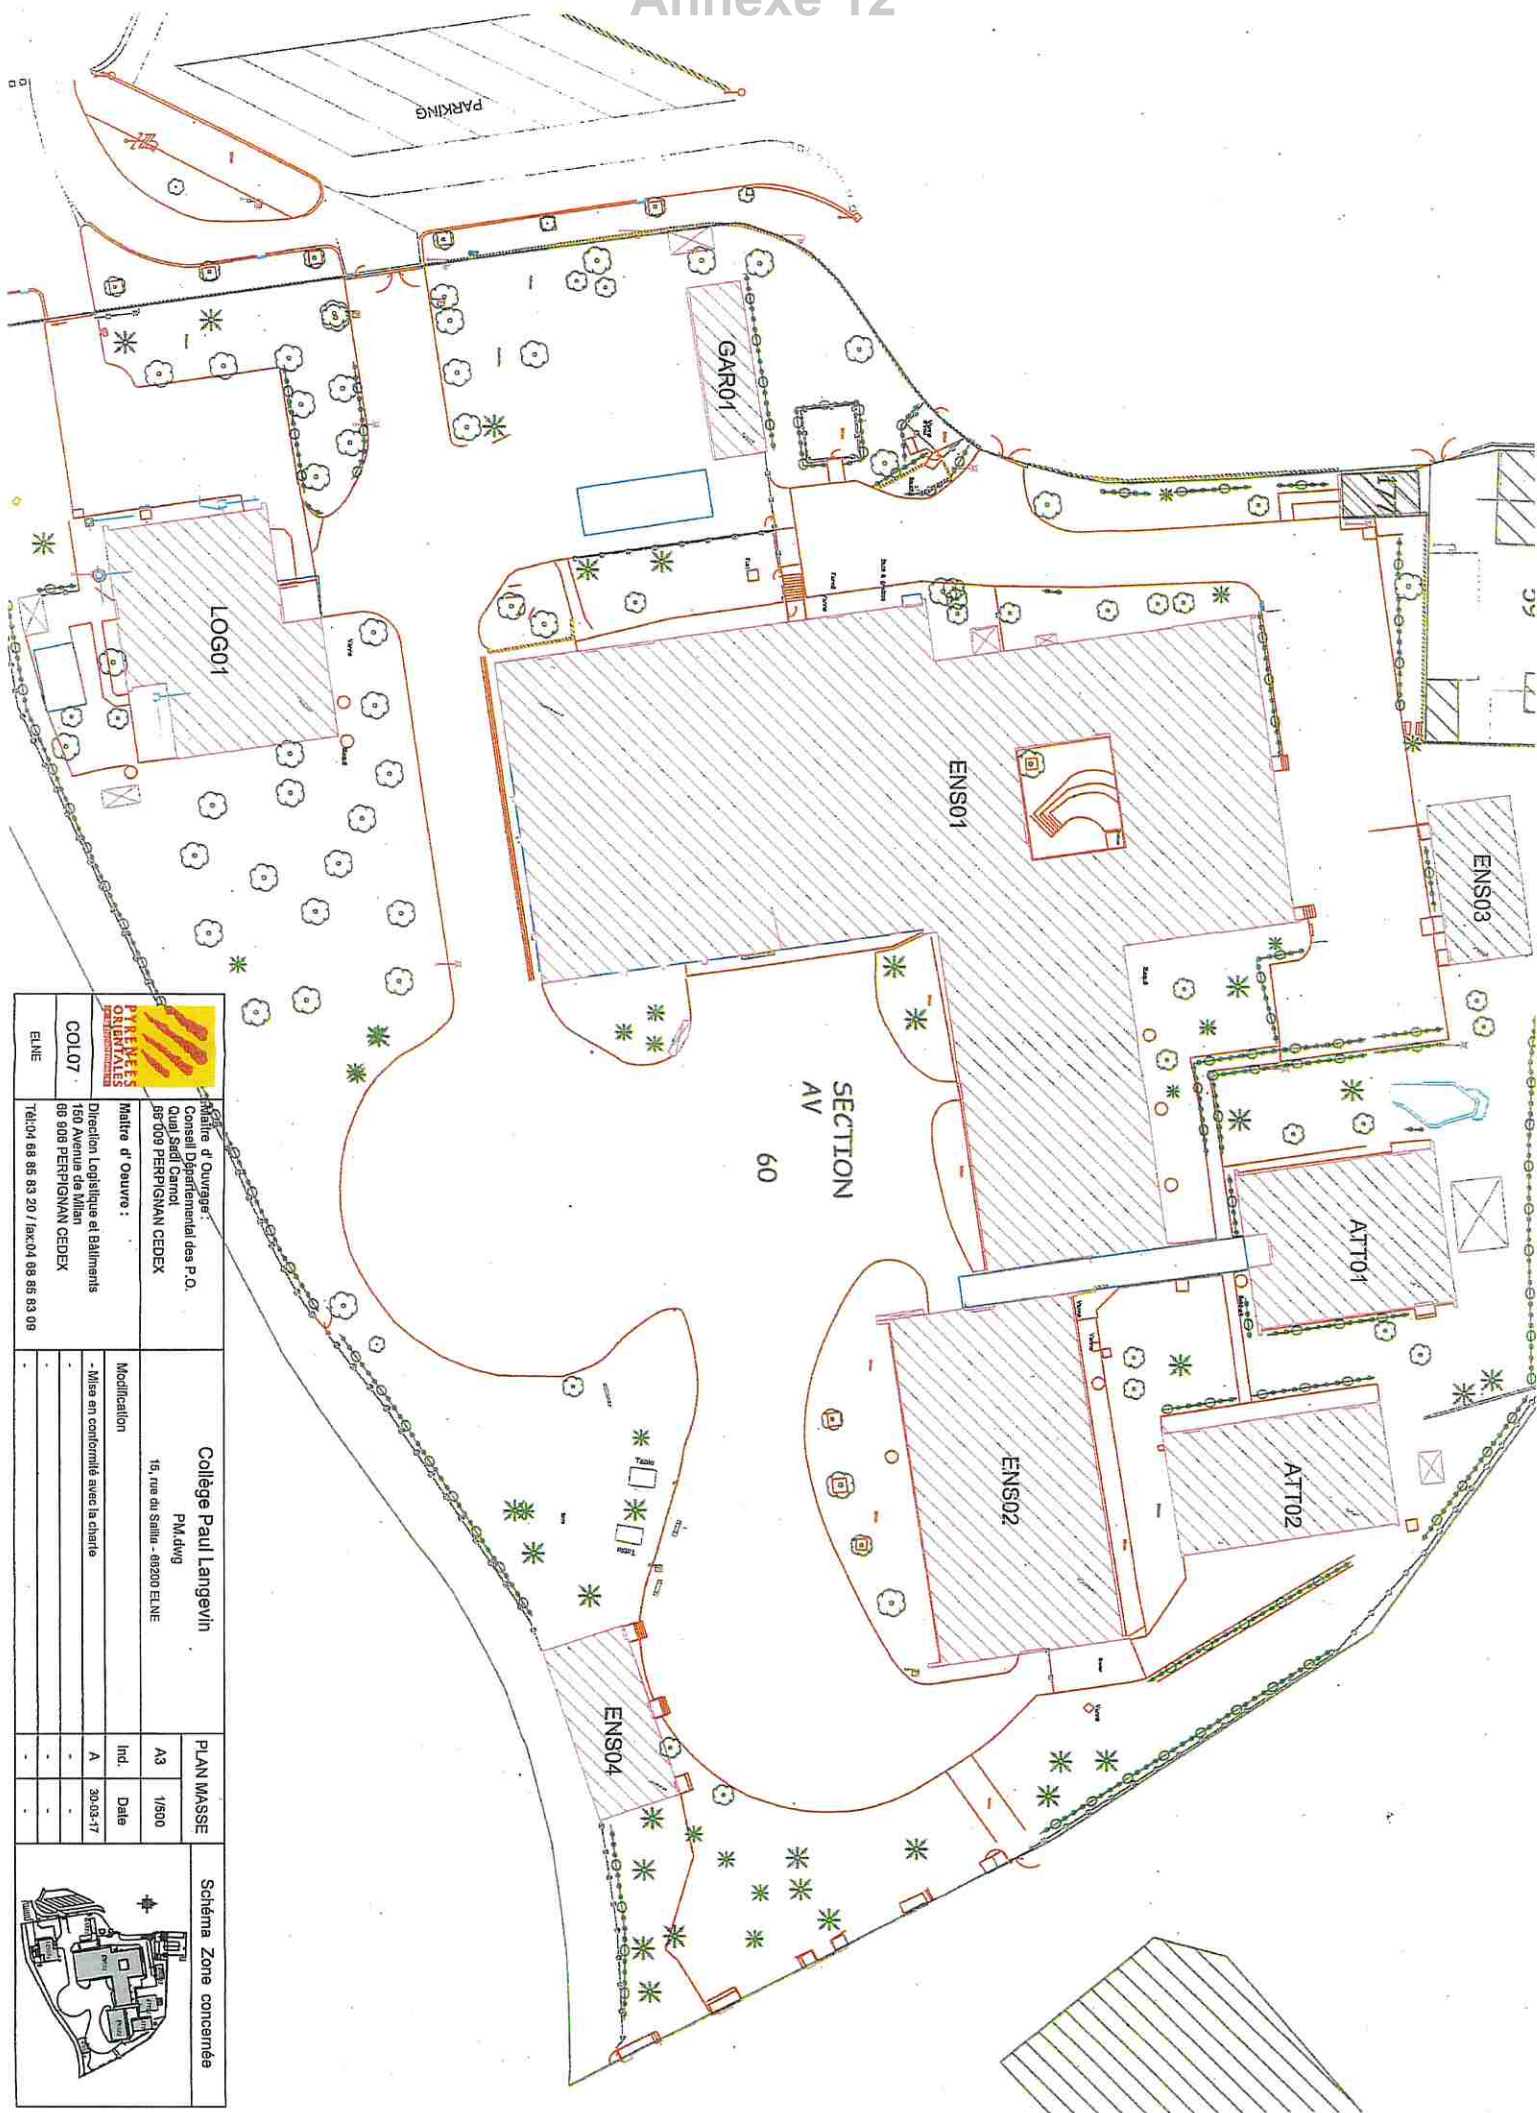

		Collège Paul Langevin PM.dwg 16, rue du Sola - 68200 ELNE		Schéma Zone concernée 	
ELNE	COL07	Maître d' Ouvrage : Conseil Départemental des P.O. Quai Sadi Carnot 68 009 PERPIGNAN CEDEX	Modification - Mise en conformité avec la charte	A3 1/500	Ind. Date 30-03-17
Direction Logistique et Bâtiments 150 Avenue de Milan 68 908 PERPIGNAN CEDEX Tél:04 68 85 83 20 / fax:04 68 85 83 08					