



**DEJANTE EAU & ENVIRONNEMENT
SUD OUEST**
75 avenue de la Libération - 19360 MALEMORT
Tél: 05 55 92 80 10 - Choix 2

Département du TARN

Maitre d'ouvrage :

Commune de Cahuzac

Le Bourg - 81540 CAHUZAC

Actualisation du schéma communal d'assainissement et diagnostic
du système d'assainissement

Zonage d'assainissement collectif révisé


Echelle: 1:2 000 Phase: - Plan: -

Ind :	Date:	Observations / Modifications :	Dess:	Verif:
1	16/12/2024	Première émission	AV	RG
2	-	-	-	-
3	-	-	-	-
4	-	-	-	-
5	-	-	-	-
6	-	-	-	-
7	-	-	-	-

N° de dossier: Ce Plan est la Propriété du Groupe DEJANTE Infra. Il ne peut être reproduit ou utilisé sans son autorisation écrite.

Plan de situation

Echelle : 1/25000

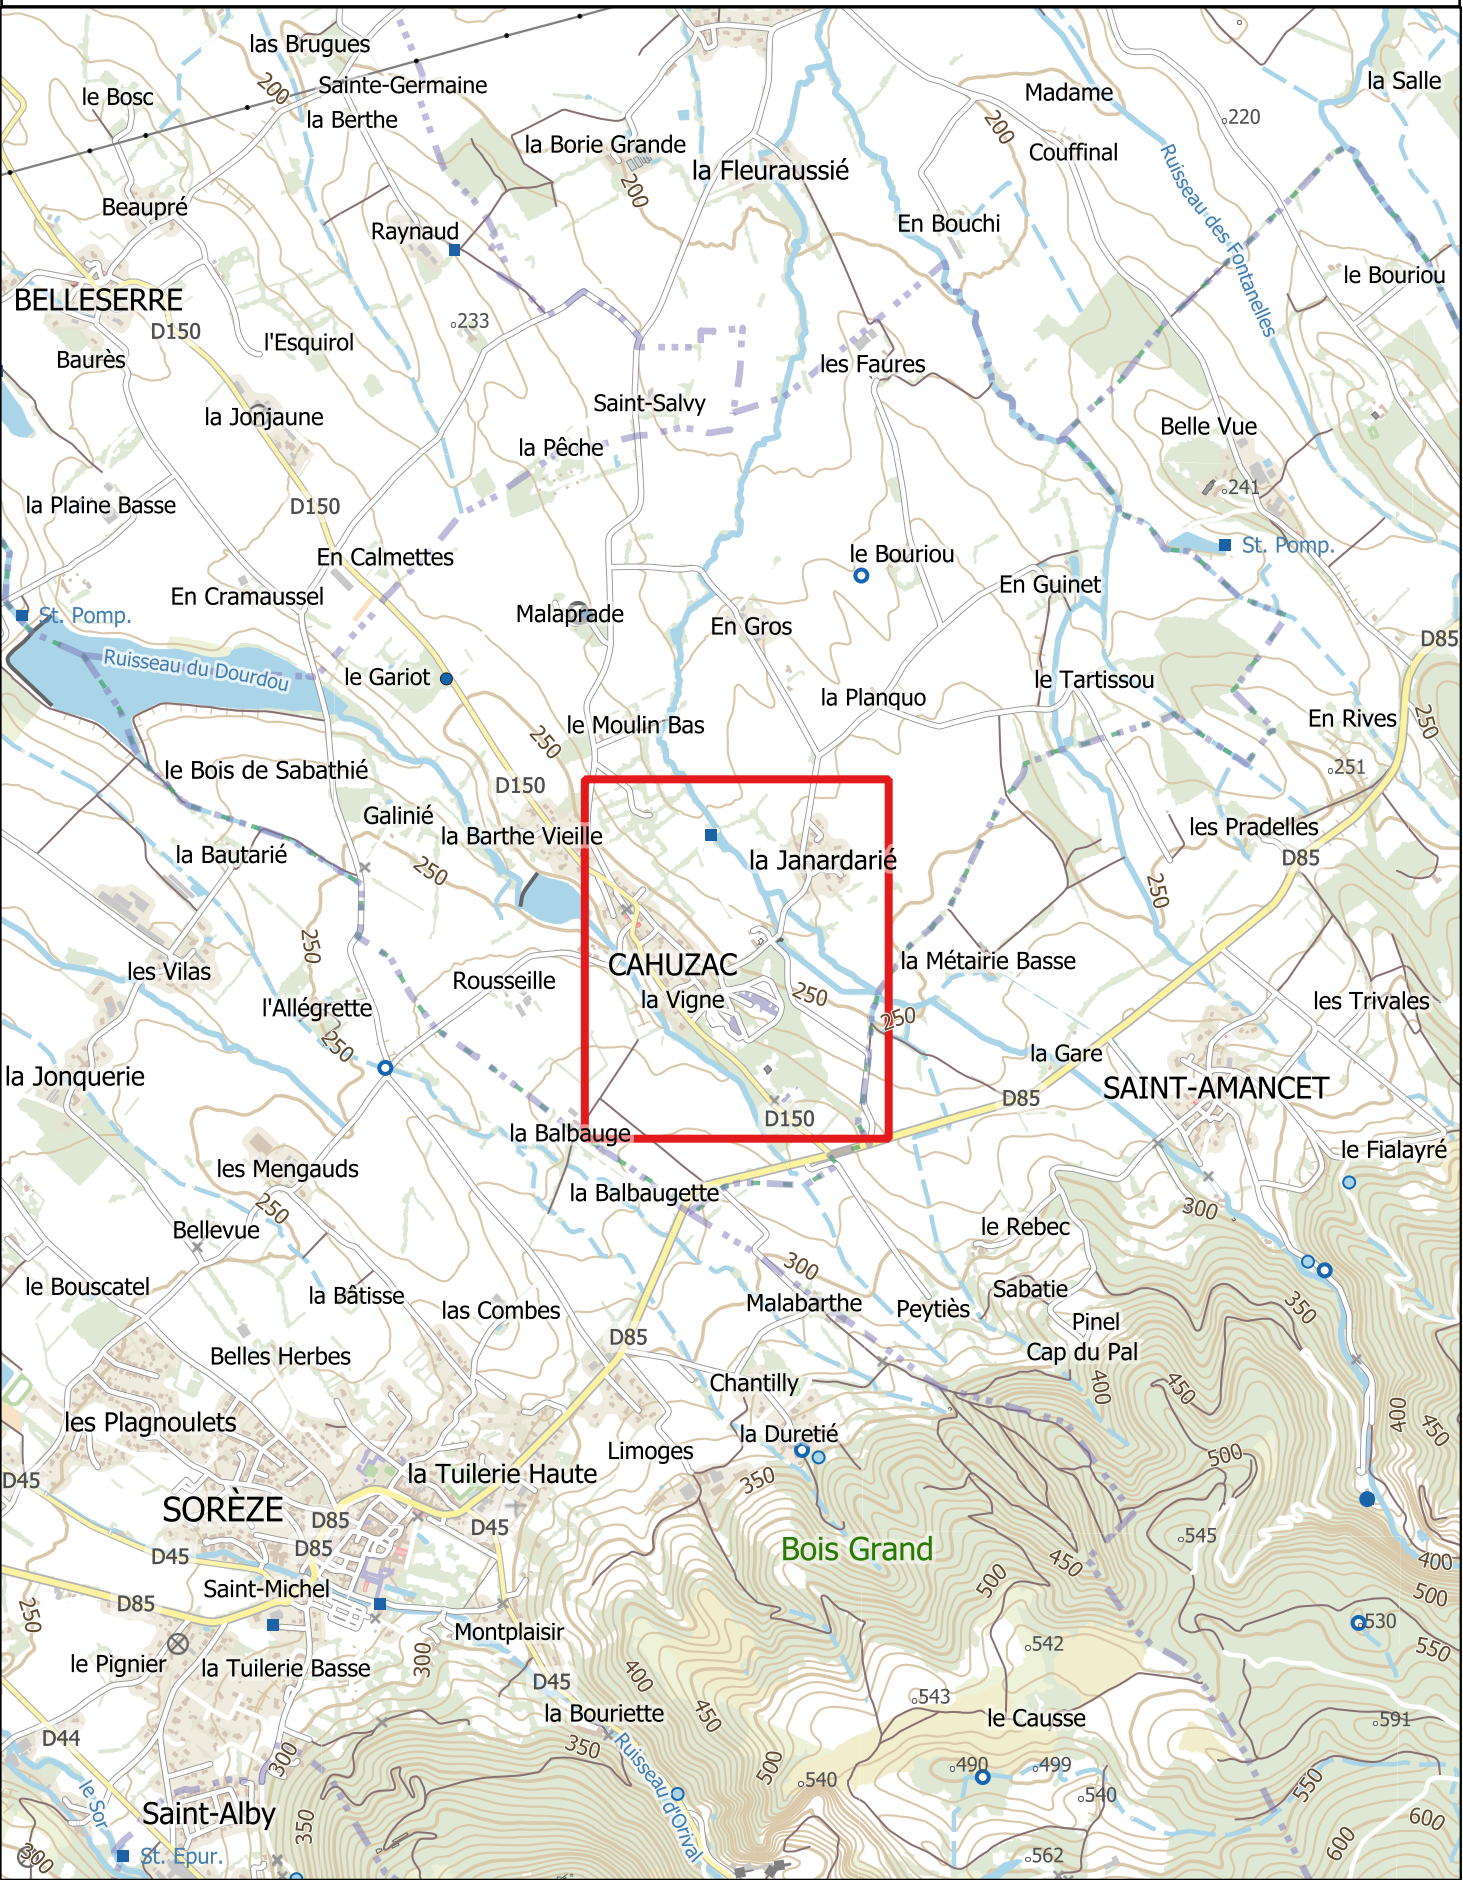

LEGENDE

