

DIRECTION GÉNÉRALE DES FINANCES PUBLIQUES

EXTRAIT DU PLAN CADASTRAL

Département :
ESSONNE

Commune :
LE PLESSIS PATE

Section : D
Feuille : 000 D 03

Échelle d'origine : 1/2500
Échelle d'édition : 1/5000

Date d'édition : 20/10/2025
(fuseau horaire de Paris)


Coordonnées en projection : RGF93CC49
©2022 Direction Générale des Finances
Publiques

Le plan visualisé sur cet extrait est géré par le
centre des impôts foncier suivant :
PTGC de Corbeil-Essonnes
75-79 rue Feray 91107
91107 Corbeil-Essonnes Cedex
tél. 01 60 90 51 00 -fax 01 60 90 51 28
cdif.corbeil@dgfip.finances.gouv.fr

Cet extrait de plan vous est délivré par :

cadastre.gouv.fr

- Chemin de Leudeville à déclasser
- Chemin de Leudeville à déclasser
et à céder à Coeur d'Essonne
Agglomération
- Chemin de Leudeville déclassé
et cédé au Ministère des Armées

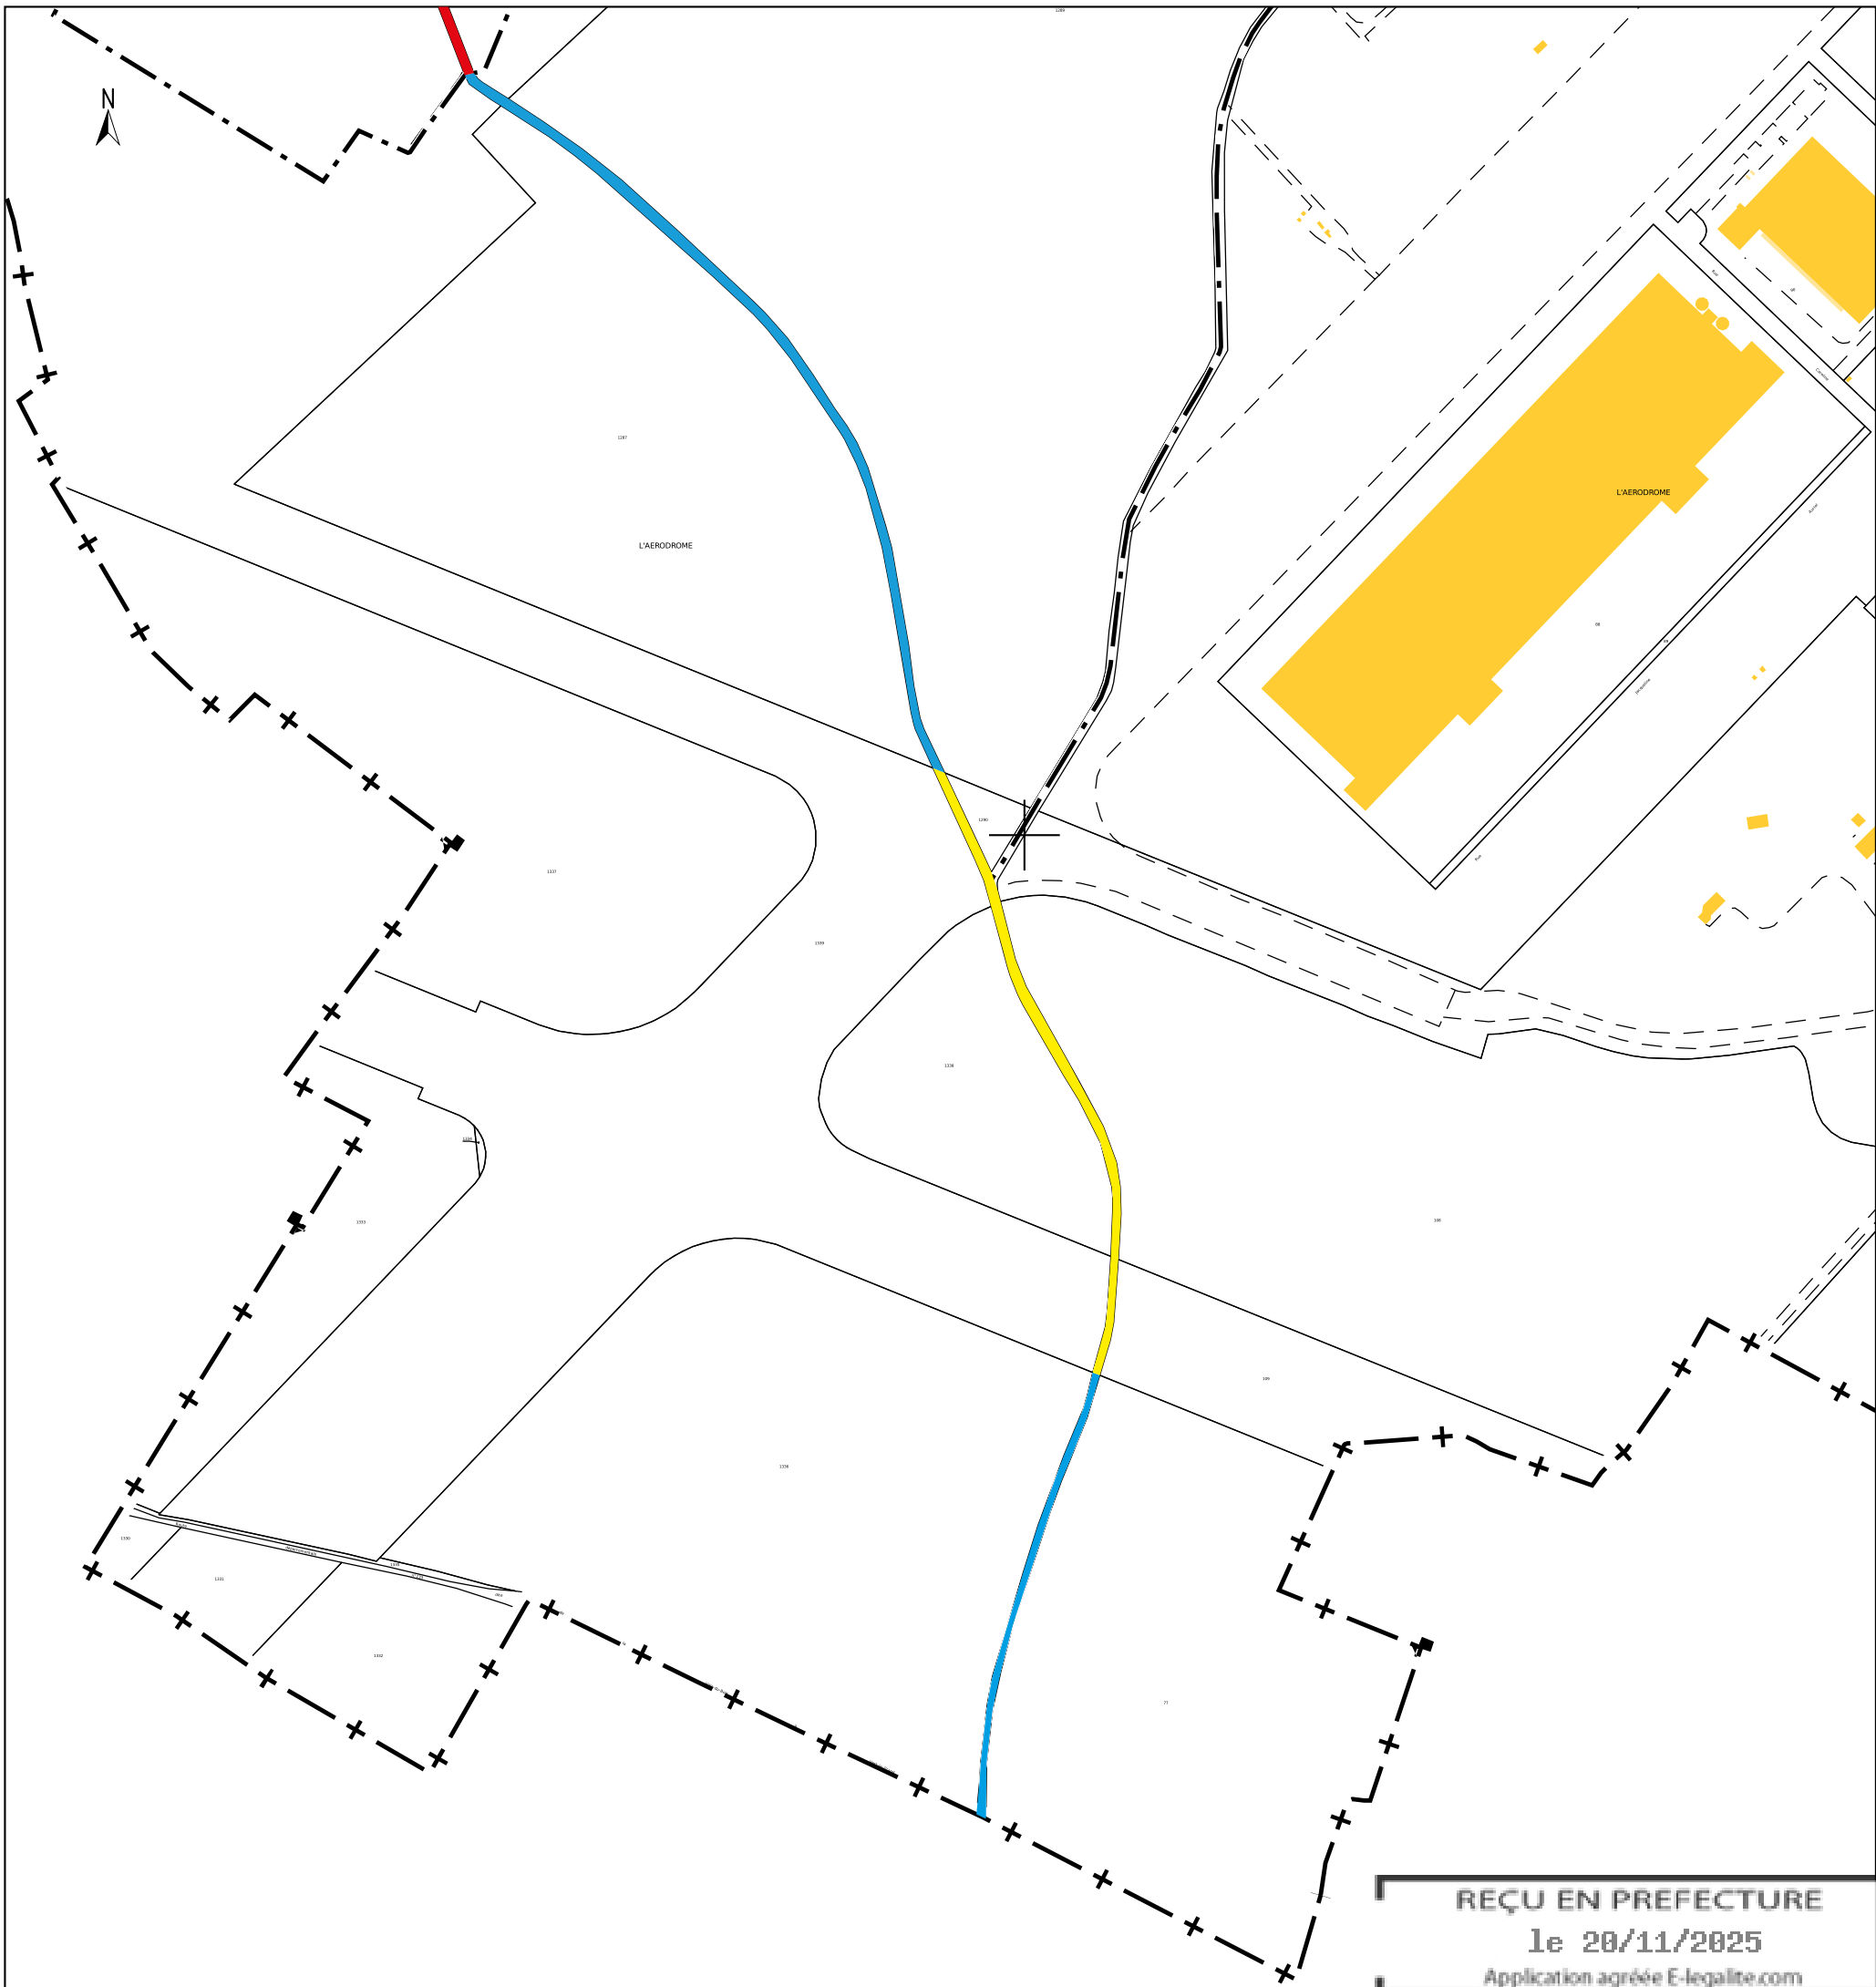

REÇU EN PREFECTURE
le 20/11/2025
Application agréée E-legalite.com