

Département de la Savoie
Commune de SAINT-PIERRE-D'ALBIGNY

Lieu-dit "Le Grand Champ"
Section D
Parcelle n° 270


Régularisation au droit de la propriété de M. et Mme Denis LÉARD
et de la SCI Albigny

Plan d'Etat des Lieux Portant Définition de l'
Alignement

géo
géomètre-expert
D. LÉARD
12000 St Pierre d'Albigny
04 78 50 00 00
www.géo-geometre-expert.fr

REPRODUCTION INTERDITE ET STRICTEMENT RESERVEE - L'authenticité de ce document est exclusivement assurée par la signature originale du Géomètre-Expert.

N° de planche		Modifications	
N° de dossier		Indice	Date
GS 225866		A	
Date		B	19/07/2022
Echelle		C	1/250
Projection CC45 - RGF 93		D	
Nivellement NGF-IGN49		E	
Etabli par: AD		F	
Vérifié par: FD		G	
Nature Modifications		H	
A		I	
B		J	
C			

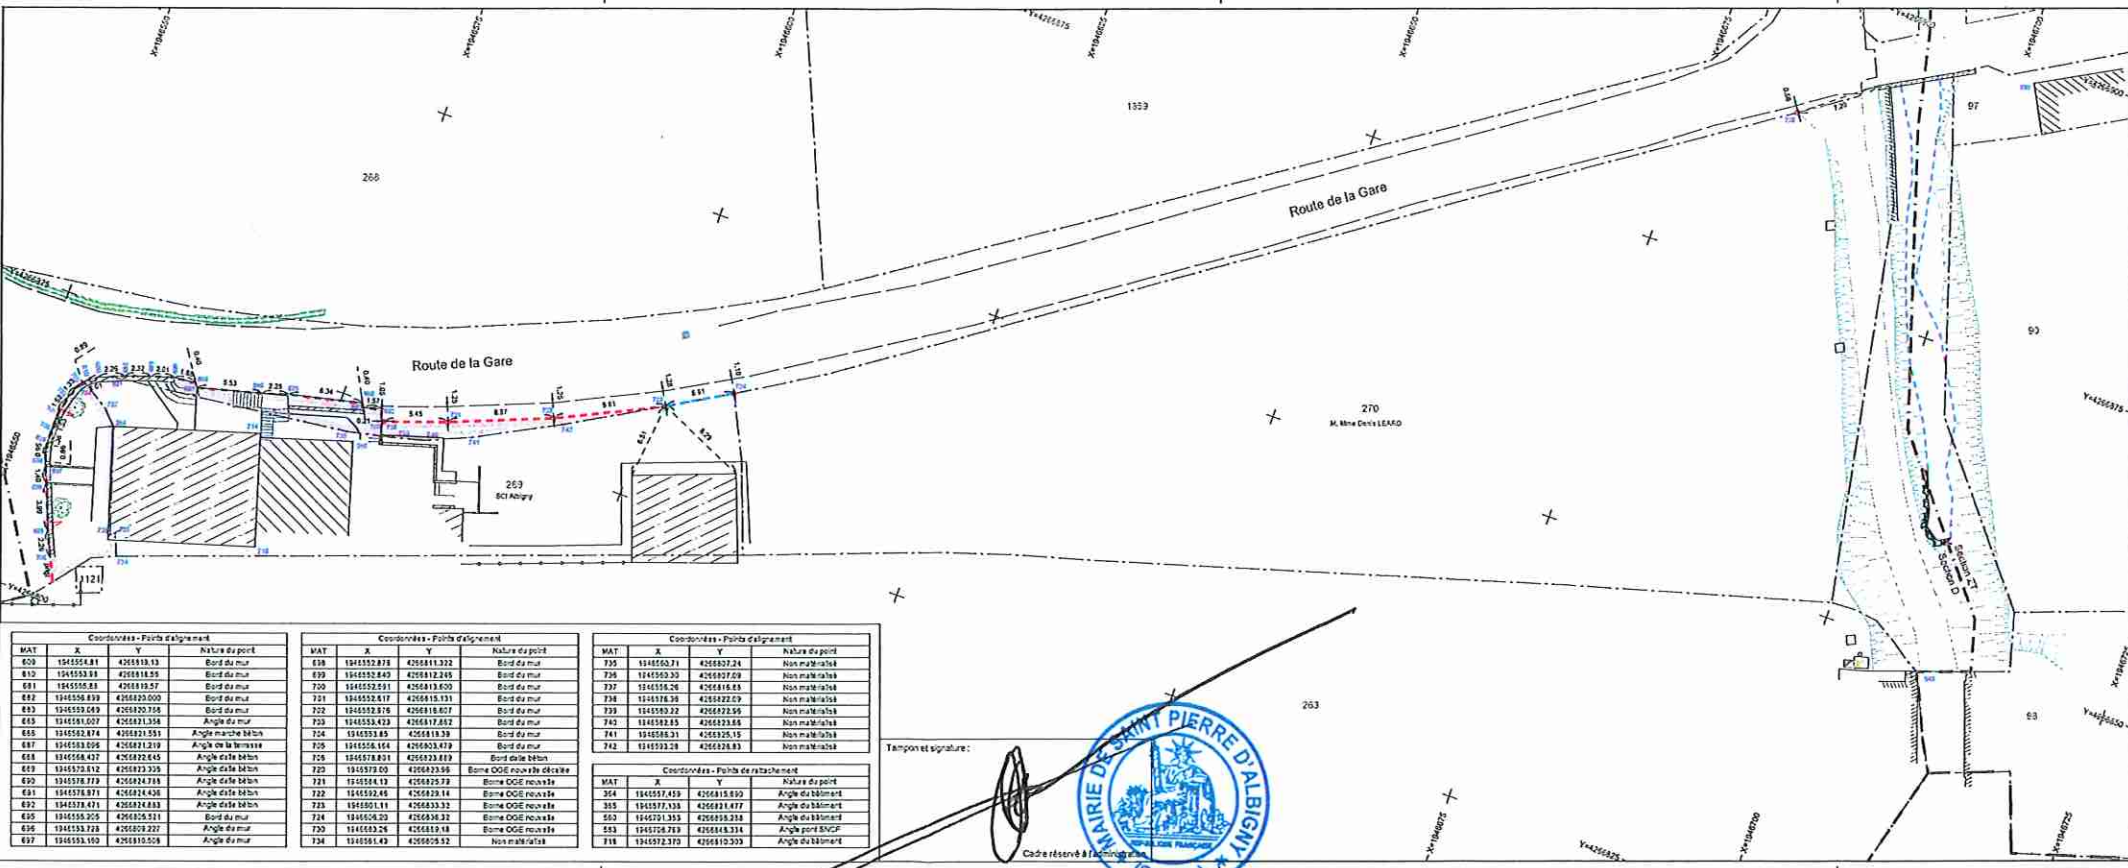

Topographie

- Borne de rémémoration
- Borne OGE existante
- Borne pierre
- Piquet bois
- Bât. dur
- 189 Numéro Cadastre
- Alignement du plan cadastral révisé par agrandissement et rajout de plans au 1/1000. L'alignement cadastral représenté ne constitue aucune garantie juridique ni droit de propriété.
- Alignement effectif le 19/07/2024
- Borne OGE nouvelle
- Limite déterminée par le bornage
- Alignement du Domaine Public (Route de la Gare)
- au droit de la parcelle D 269
- au droit de la parcelle D 270
- Les limites indiquées sur le plan de bornage par des lettres ont été validées contradictoirement avec les riverains concernés. Le protocole de bornage complet dressé est conservé dans les archives du cabinet Géo, géomètres-experts et consultable sur demande. Les cotations exprimées représentent des distances horizontales. Les surfaces exprimées en ares (a) sont des surfaces faciales.
- Régularisation du Domaine Public au droit de la parcelle D 269 au profit de la SCI Albigny



Bornage effectué le 19/07/2024
Le Géomètre-expert, F. DUNOIT
Géomètre-Expert
CABINET GÉO
12000 St Pierre d'Albigny
04 78 50 00 00
www.géo-geometre-expert.fr