

Conseillers en exercice :	27
Présents :	21
Pouvoirs :	5
Absents non représentés :	1

DÉPARTEMENT
CALVADOS
ARRONDISSEMENT
CAEN
CANTON
TROARN

Envoyé en préfecture le 19/12/2025

Reçu en préfecture le 19/12/2025

Publié le 19/12/2025

ID : 014-211407127-20251216-08CM2025050-DE



Date de convocation du CM : 10/12/2025

DÉLIBÉRATION
SÉANCE DU 16/12/2025

08-CM-2025-050 – Autorisation donnée au Maire de céder à Partelios Habitat les parcelles AH 167 à 174 rue Clos Grandchamp.

Vu le code général des collectivités territoriales,
Vu le code général de la propriété des personnes publiques et notamment son article L. 2141-1,
Vu le code de la voirie routière et notamment son article L 141-3,
Vu l'avis de la commission Finances du 4 décembre 2025,

Considérant la volonté de la commune de céder les parcelles AH 167 à 174 rue Clos Grandchamp d'une surface de 414 m², à Partelios Habitat, afin de régulariser les emplacements de parking créés en 1980,

Sur présentation de Monsieur le Maire, rapporteur du dossier,

Après en avoir délibéré,

Le Conseil Municipal, par 26 voix, 23 pour et 3 abstentions (MM. Lemarchand, Marie et Thomas représenté par Mme Lepoittevin),

Article 1 : **AUTORISE** la cession des parcelles AH 167 à 174 rue Clos Grandchamp d'une surface de 414 m², à la société PARTELIOS HABITAT.

Article 2 : **DIT** que cette cession est faite à titre gratuit.

Article 3 : **DIT** que les frais de géomètre et honoraires divers sont à la charge exclusive des acquéreurs.

Article 4 : **AUTORISE** le Maire ou son représentant à produire et signer tous actes et documents nécessaires à la mise en œuvre de la présente délibération.

Article 5 : Ampliation de la présente délibération sera adressée à :

- Monsieur le Préfet,
- Monsieur le Comptable public.

Le Maire,



Christian LE BAS

DEPARTEMENT

MAIRIE


COMMUNE

SERVICE DU PLAN

14712 TROARN 2023

Echelle: 1/500

EXTRAIT DU PLAN COMMUNAL

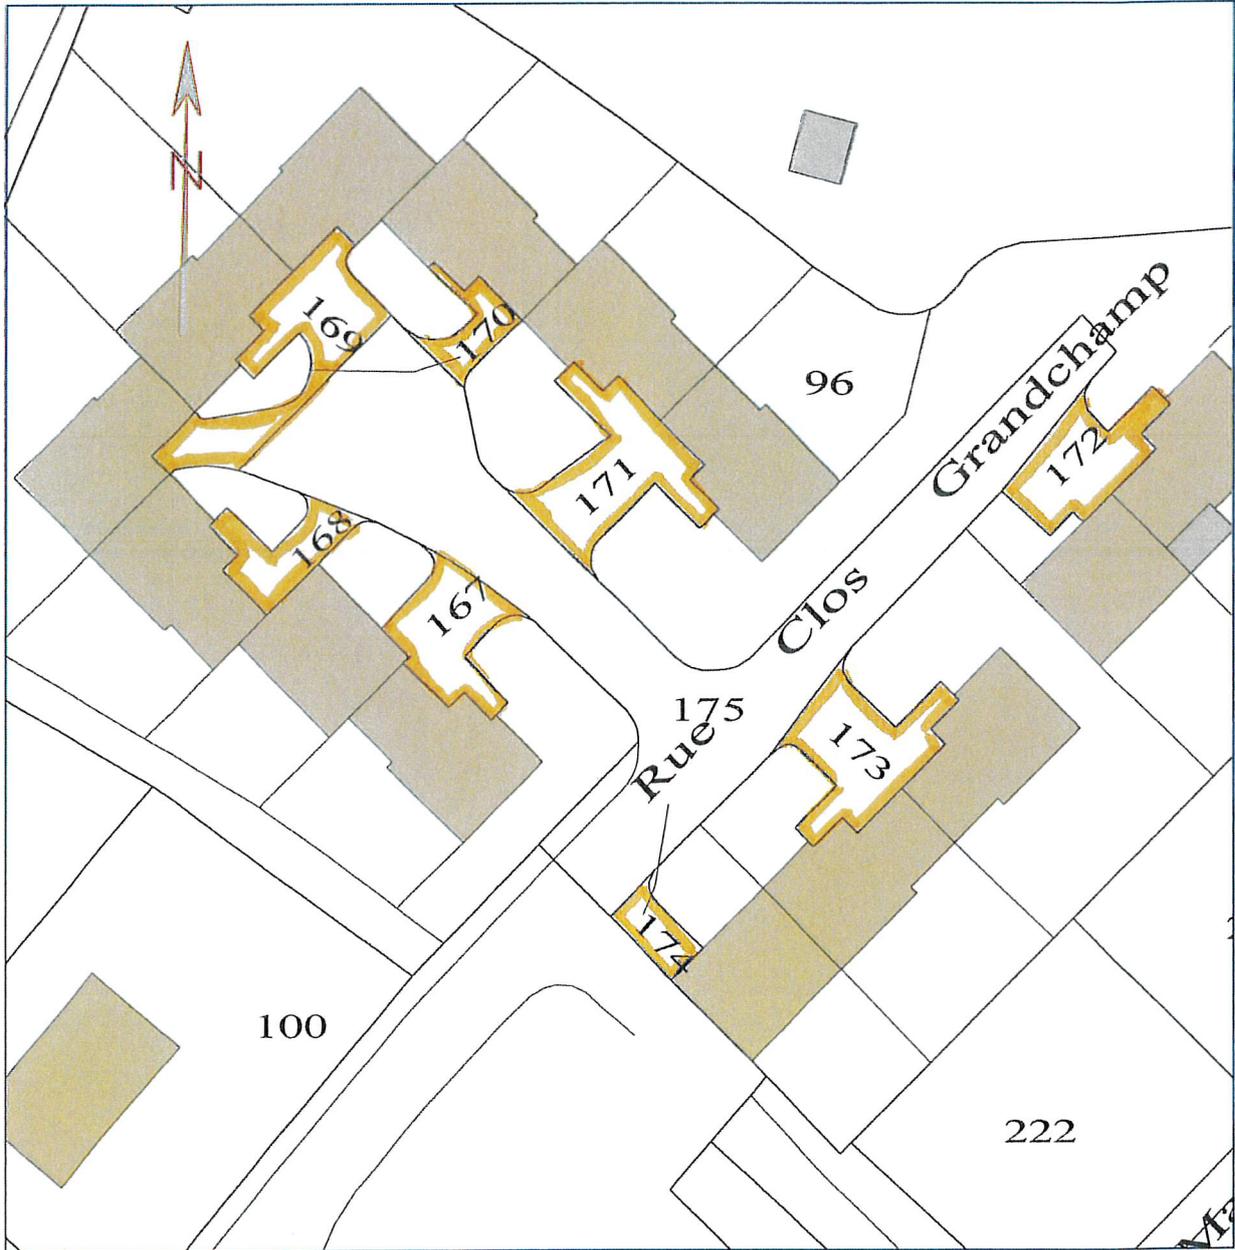

Référence de l'extrait :

Le présent extrait est :

GRATUIT !

Cachet:

 environ 414 m²

Clos Grandchamp-

Extrait certifié conforme
au plan communal
- à la date ci-dessous

A ...
le 06/11/2025
Signature