

PLAN D'ÉTAT DES LIEUX PORTANT
DÉFINITION DE L'ALIGNEMENT

Parcelles : Section ZV, n°191, 192, 203 et 228

Echelle : 1/500

Topographie

- Borne de remembrement
- Borne OGE
- Bâti. dur
- Bord enrobé
- 189 Numéro Cadastral
- Application du plan cadastral réalisée par agrandissement et calage du plan au 1/2000. L'application cadastrale représentée ne confère aucune garantie juridique ni droit de propriété.
- Mur mitoyen
- Mur privatif
- Clôture
- Talus
- Bordure / trottoir
- Bord chemin

Alignement effectué le 09/09/2025


- Alignement du Domaine Public
- Route du Four à Chaux
- Le procès-verbal concourant à la Délimitation de la Propriété des Personnes Publiques et à l'alignement individuel est conservé dans les archives du cabinet Géode, géomètres-experts et consultable sur demande.
- Les cotations exprimées représentent des distances horizontales.
- Borne OGE nouvelle
- Borne OGE existante

Système Géodésique RGF93-Projection CC45
Géoréférencement effectué par Système GNSS temps réel connecté au réseau TERIA



Dossier : GS 256277
Levé de calage effectué le : 18/09/2023 - ET
Fichier : 256277-Alignement.dwg
Présentation : Plan_Alignement_500
Plan établi le : 08/09/2025 - VC
Mis à jour le : 18/11/2025 - AD

REPRODUCTION INTERDITE ET STRICTEMENT RESERVÉE - L'authenticité de ce document est exclusivement assurée par la signature originale du Géomètre-Expert.

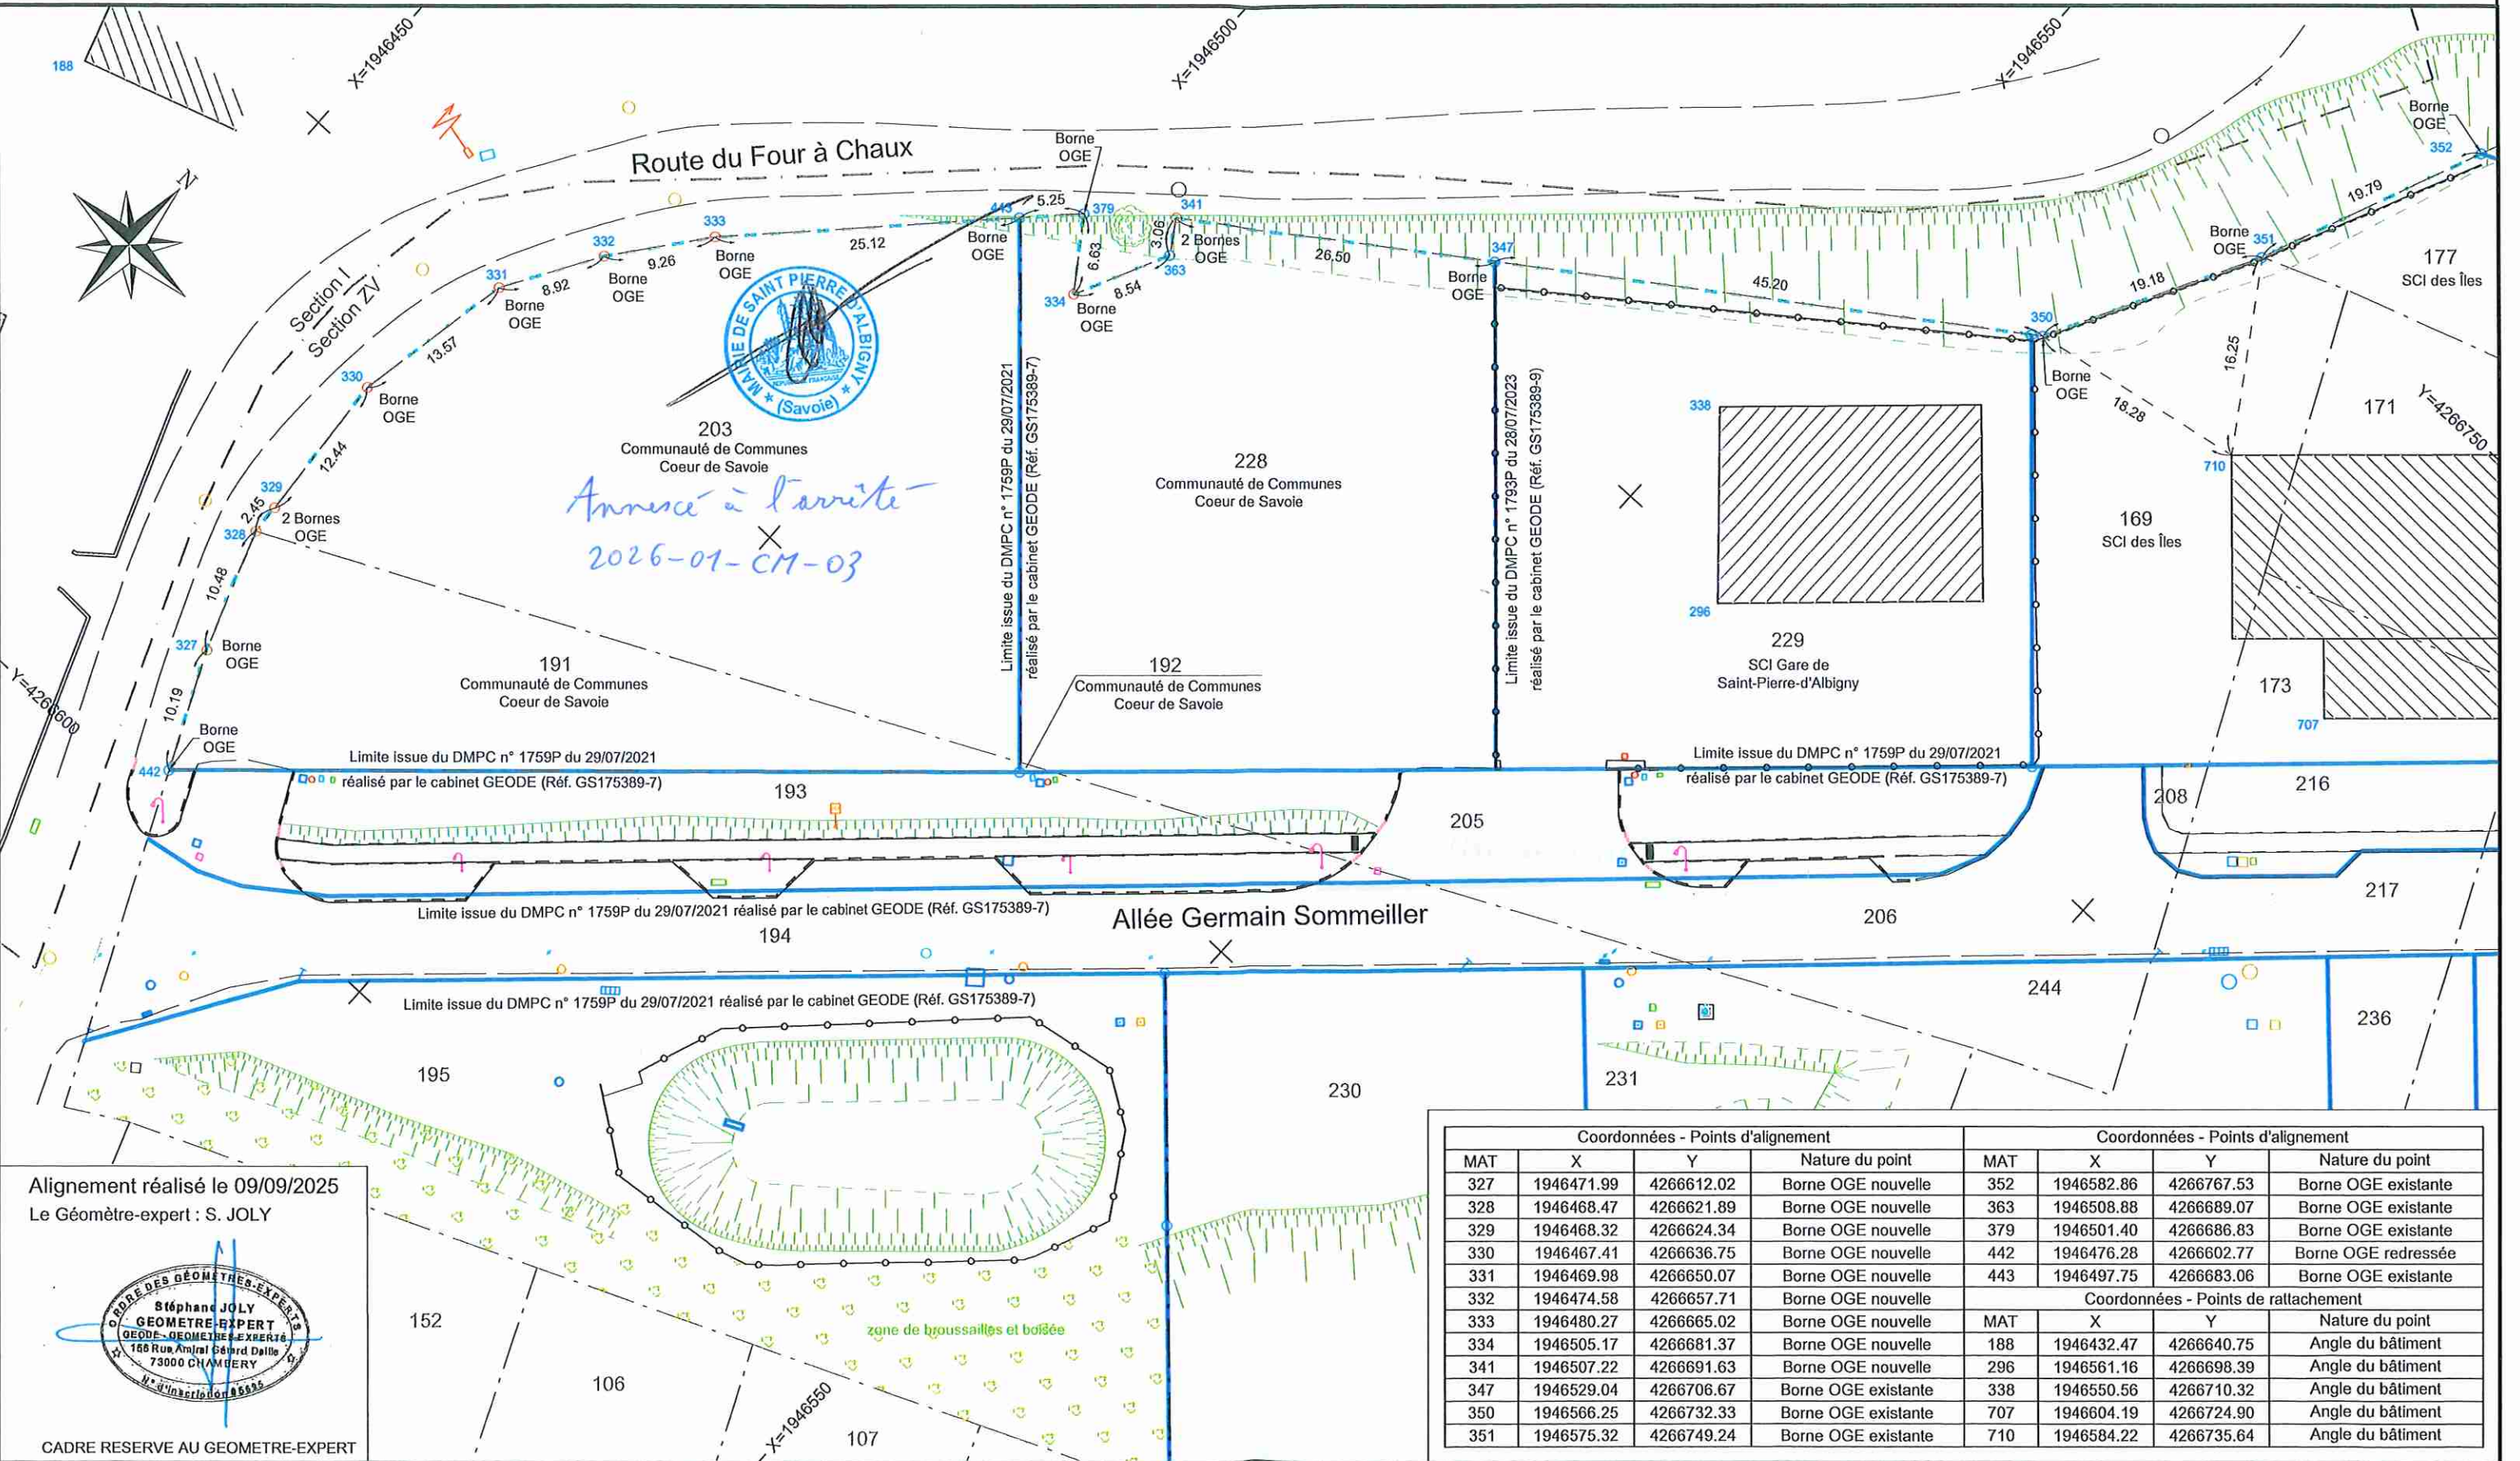

Alignement réalisé le 09/09/2025
Le Géomètre-expert : S. JOLY



CADRE RESERVE AU GEOMETRE-EXPERT

Coordonnées - Points d'alignement				Coordonnées - Points d'alignement			
MAT	X	Y	Nature du point	MAT	X	Y	Nature du point
327	1946471.99	4266612.02	Borne OGE nouvelle	352	1946582.86	4266767.53	Borne OGE existante
328	1946468.47	4266621.89	Borne OGE nouvelle	363	1946508.88	4266689.07	Borne OGE existante
329	1946468.32	4266624.34	Borne OGE nouvelle	379	1946501.40	4266686.83	Borne OGE existante
330	1946467.41	4266636.75	Borne OGE nouvelle	442	1946476.28	4266602.77	Borne OGE redressée
331	1946469.98	4266650.07	Borne OGE nouvelle	443	1946497.75	4266683.06	Borne OGE existante
332	1946474.58	4266657.71	Borne OGE nouvelle	Coordonnées - Points de rattachement			
333	1946480.27	4266665.02	Borne OGE nouvelle	MAT	X	Y	Nature du point
334	1946505.17	4266681.37	Borne OGE nouvelle	188	1946432.47	4266640.75	Angle du bâtiment
341	1946507.22	4266691.63	Borne OGE nouvelle	296	1946561.16	4266698.39	Angle du bâtiment
347	1946529.04	4266706.67	Borne OGE existante	338	1946550.56	4266710.32	Angle du bâtiment
350	1946566.25	4266732.33	Borne OGE existante	707	1946604.19	4266724.90	Angle du bâtiment
351	1946575.32	4266749.24	Borne OGE existante	710	1946584.22	4266735.64	Angle du bâtiment