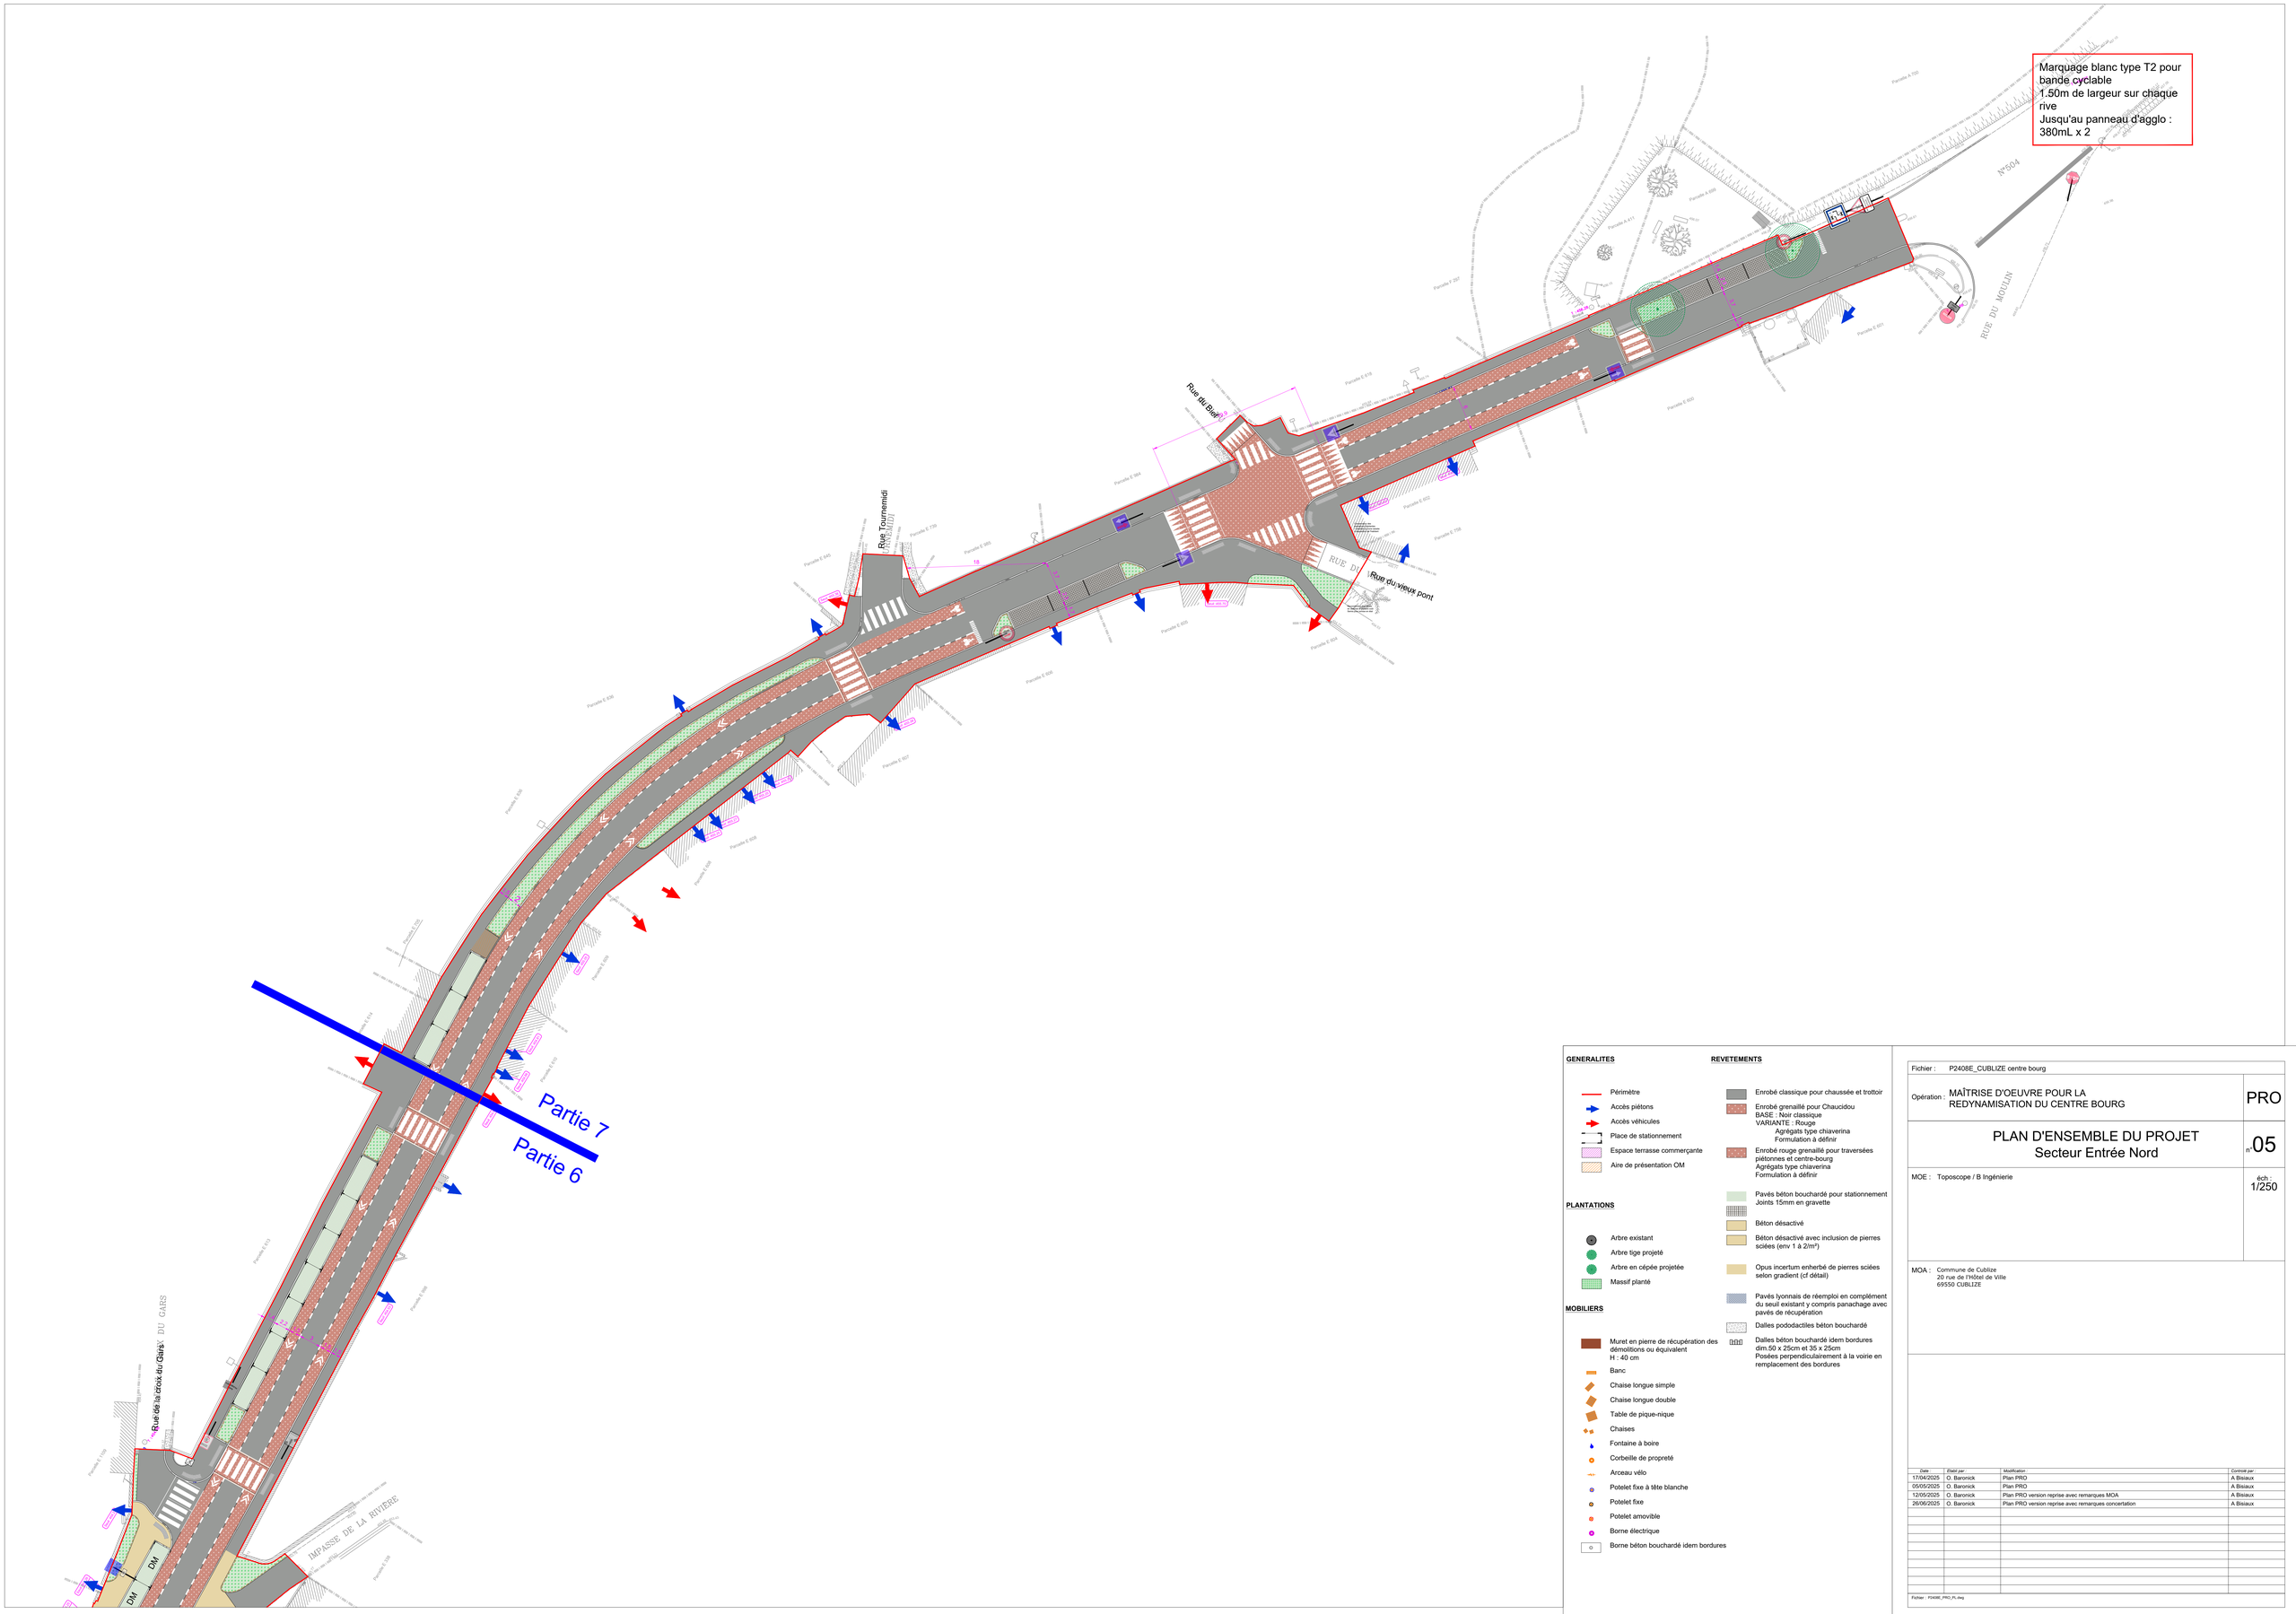

GENERALITES

- Périmètre
- Accès piétons
- Accès véhicules
- Place de stationnement
- Espace terrasse commerçante
- Aire de présentation OM

PLANTATIONS

- Arbre existant
- Arbre tige projeté
- Arbre en cépée projetée
- Massif planté

MOBILIERS

- Muret en pierre de récupération des démolitions ou équivalent H : 40 cm
- Banc
- Chaise longue simple
- Chaise longue double
- Table de pique-nique
- Chaises
- Fontaine à boire
- Corbeille de propreté
- Arceau vélo
- Potelet fixe à tête blanche
- Potelet fixe
- Potelet amovible
- Borne électrique
- Borne béton bouchardé idem bordures

REVETEMENTS

- Enrobé classique pour chaussée et trottoir
- Enrobé grenaillé pour Chaucidou
  BASE : Noir classique
  VARIANTE : Rouge
  Agrégats type chiaverina
  Formulation à définir
- Enrobé rouge grenaillé pour traversées piétonnes et centre-bourg
  Agrégats type chiaverina
  Formulation à définir
- Pavés béton bouchardé pour stationnement
  Joints 15mm en gravette
- Béton désactivé
- Béton désactivé avec inclusion de pierres sciées (env 1 à 2/m²)
- Opus incertum enherbé de pierres sciées selon gradient (cf détail)
- Pavés lyonnais de réemploi en complément du seuil existant y compris panachage avec pavés de récupération
- Dalles pododactiles béton bouchardé
- Dalles béton bouchardé idem bordures dim.50 x 25cm et 35 x 25cm
  Posées perpendiculairement à la voirie en remplacement des bordures

Fichier : P2408E_CUBLIZE centre bourg

Opération : MAÎTRISE D'OEUVRE POUR LA REDYNAMISATION DU CENTRE BOURG

PRO

PLAN D'ENSEMBLE DU PROJET
Secteur Entrée Nord

n°.05

MOE : Toposcope / B Ingénierie

éch : 1/250

MOA : Commune de Cublize
20 rue de l'Hôtel de Ville
69550 CUBLIZE

Date	Etabli par :	Modification :	Controlé par :
17/04/2025	O. Baronick	Plan PRO	A Bisiaux
05/05/2025	O. Baronick	Plan PRO	A Bisiaux
12/05/2025	O. Baronick	Plan PRO version reprise avec remarques MOA	A Bisiaux
26/06/2025	O. Baronick	Plan PRO version reprise avec remarques concertation	A Bisiaux

Fichier : P2408E_PRO_PL.dwg