


SAINT-PIERRE D'ALBIGNY, Eclairage Public: Programme de modernisation 2025

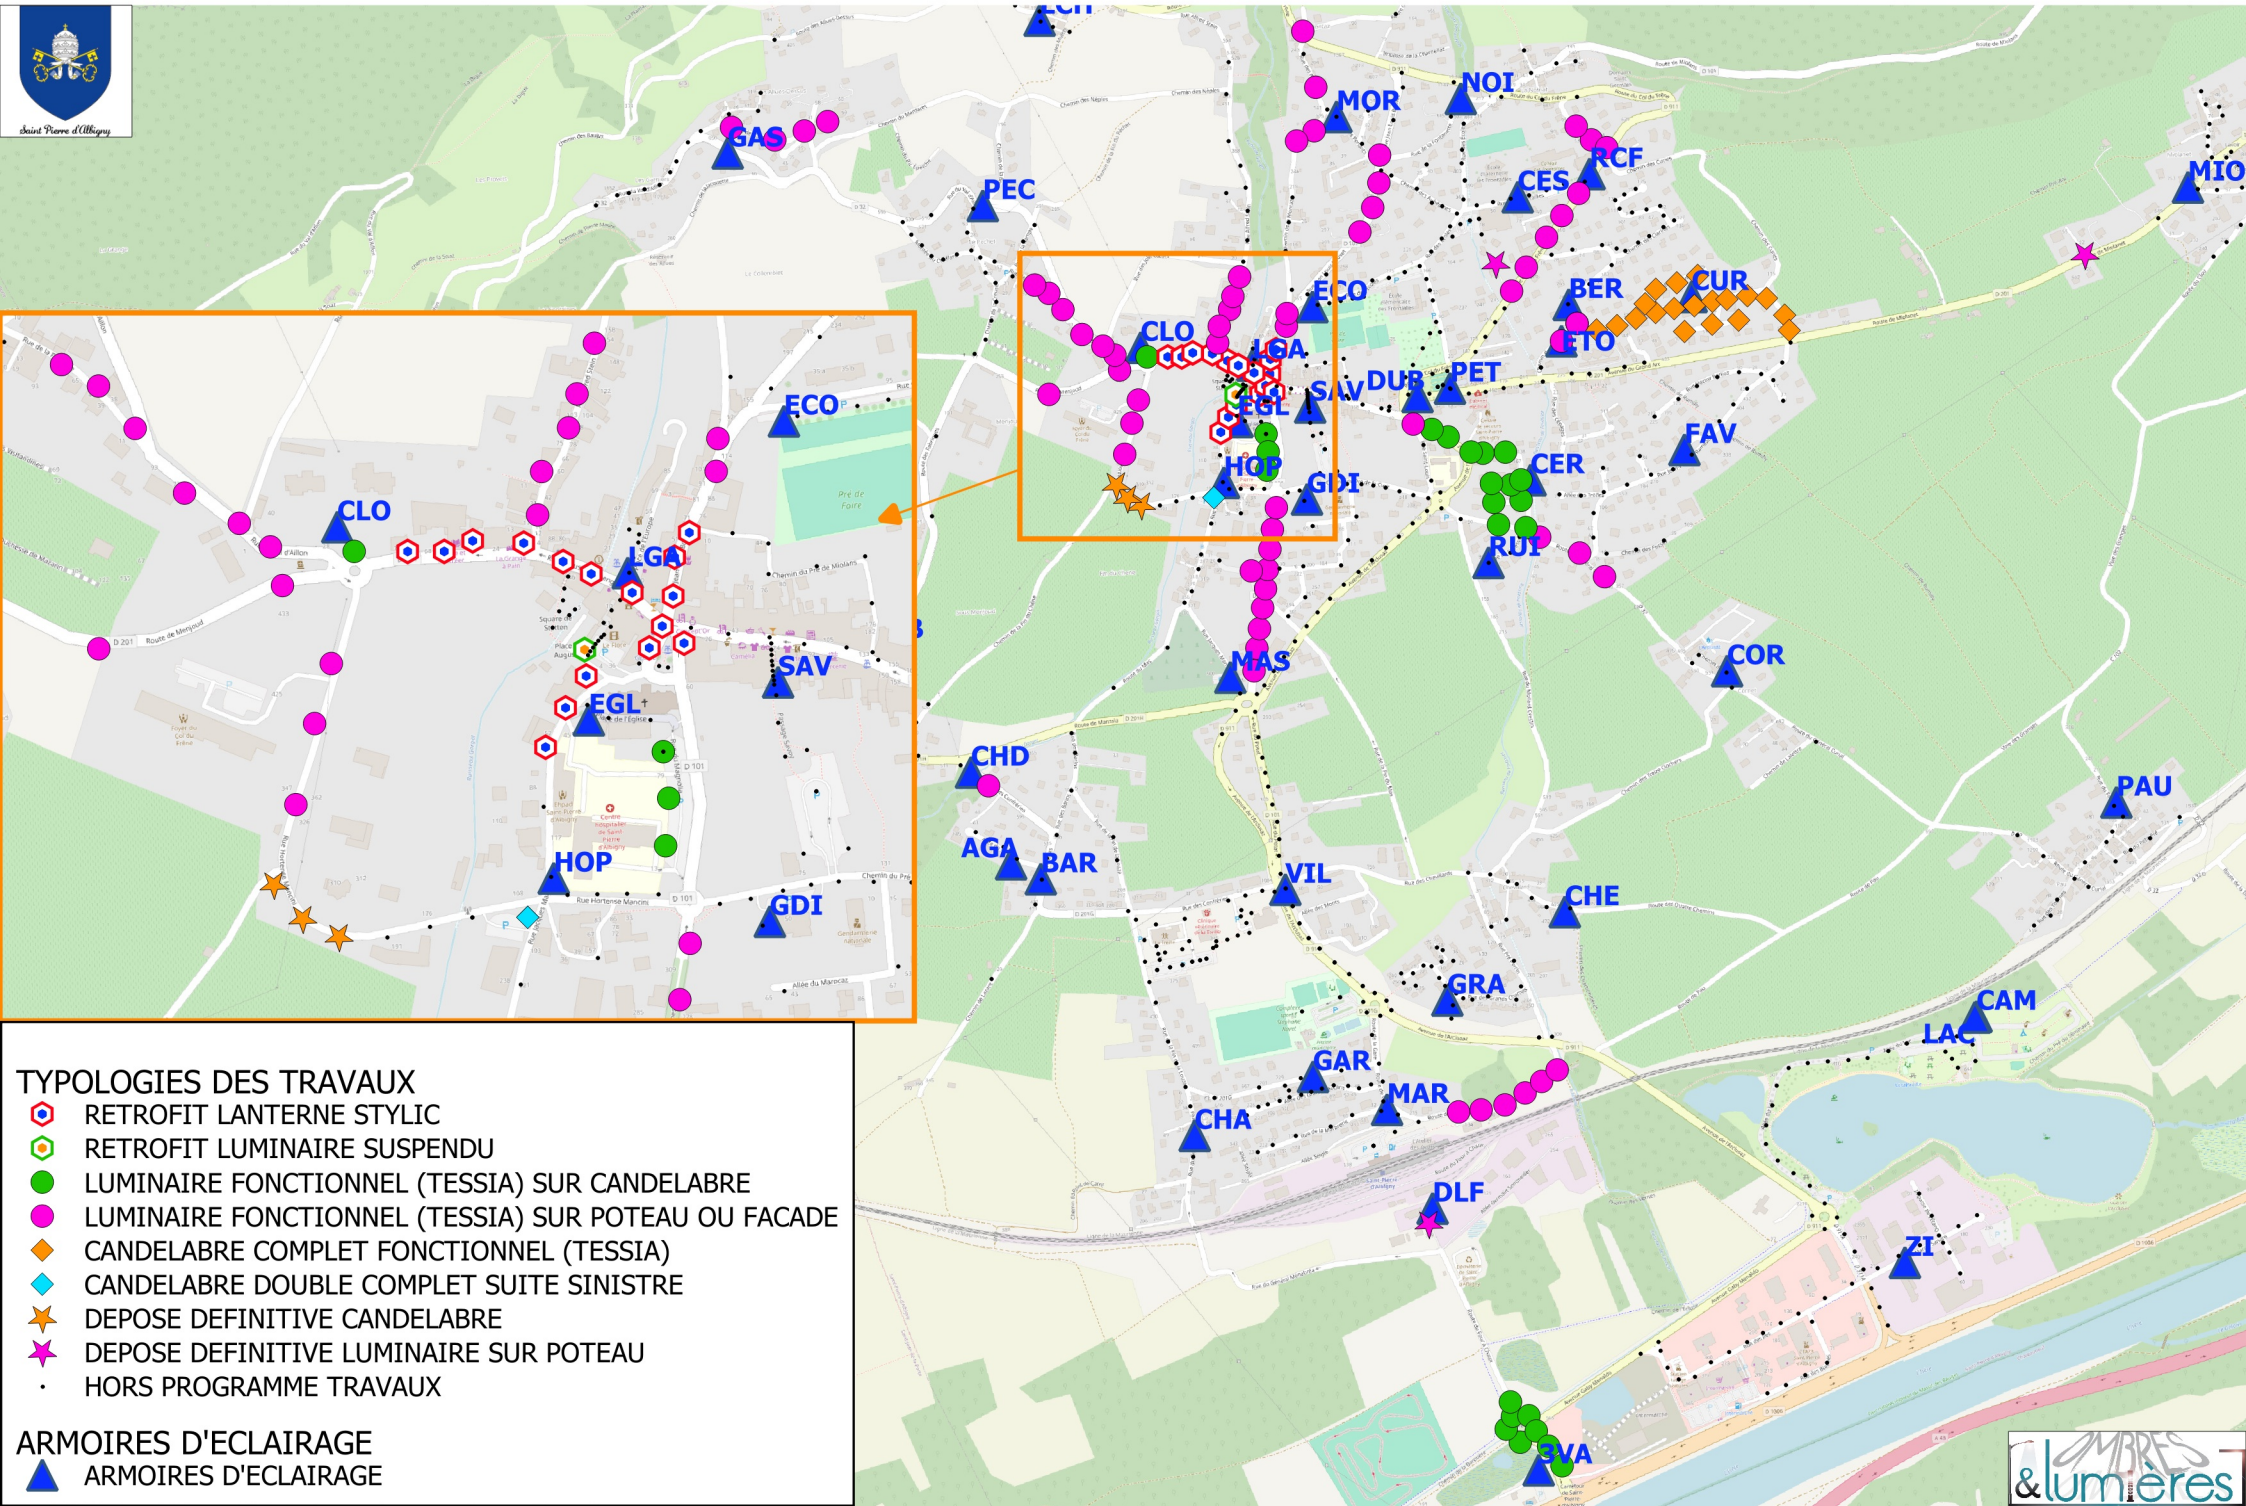

TYPLOGIES DES TRAVAUX

- RETROFIT LANTERNE STYLIC
- RETROFIT LUMINAIRE SUSPENDU
- LUMINAIRE FONCTIONNEL (TESSIA) SUR CANDELABRE
- LUMINAIRE FONCTIONNEL (TESSIA) SUR POTEAU OU FACADE
- CANDELABRE COMPLET FONCTIONNEL (TESSIA)
- CANDELABRE DOUBLE COMPLET SUITE SINISTRE
- DEPOSE DEFINITIVE CANDELABRE
- DEPOSE DEFINITIVE LUMINAIRE SUR POTEAU
- HORS PROGRAMME TRAVAUX

ARMOIRES D'ECLAIRAGE

- ARMOIRES D'ECLAIRAGE