



Département du Vaucluse

Commune de LACOSTE

REGLEMENT LOCAL DE PUBLICITE

3. Annexes

Légende

- Panneaux de limite d'agglomération
- Périmètre d'agglomération

zonageRLP

- Zone 1
- Zone 3

3.2 Documents graphiques




Zonage du R.L.P.


ELABORATION
Approuvé par délibération du conseil municipal du 30 juin 1999

REVISION
Prescrit par délibération du conseil municipal le
07/04/2016
Arrêté par délibération du conseil municipal le
...
Approuvé par délibération du conseil municipal le
...

*Le fond de plan cadastral figure sur ce document à titre d'information.
Seule la représentation graphique du RLP dont les composantes figurent
en légende à une valeur réglementaire.
La commune n'est pas responsable des éventuelles erreurs du fond de
plan cadastral qui doivent être signalées au service des impôts fonciers.*

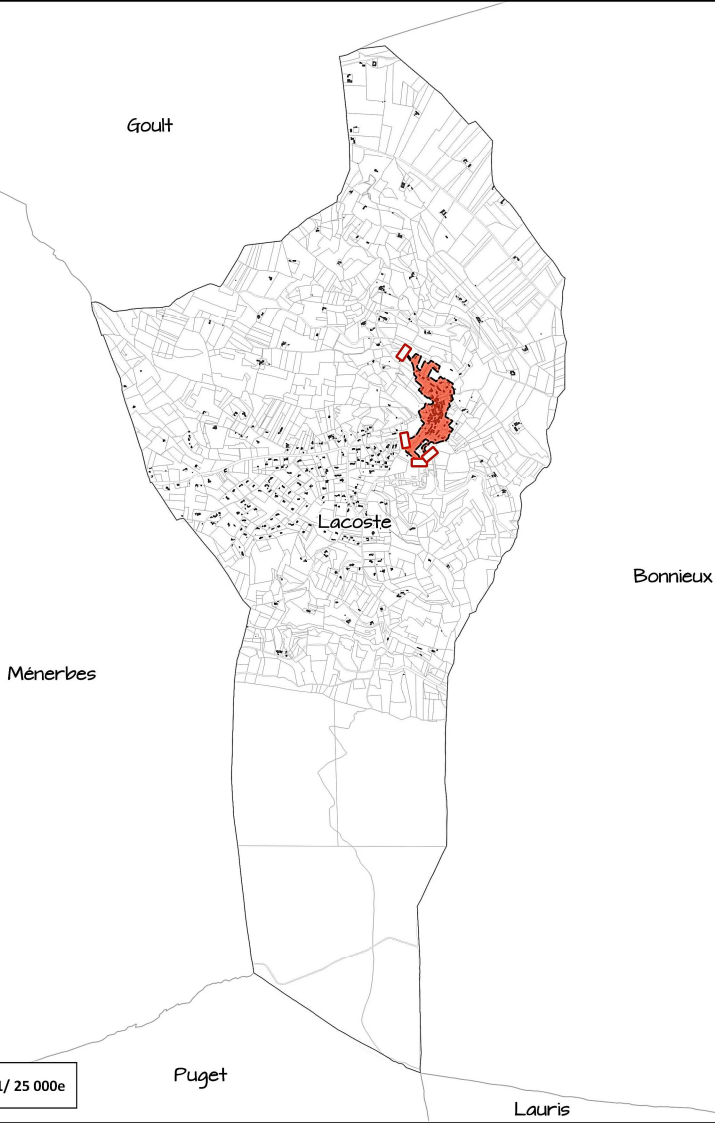

Echelle : 1/ 25 000e

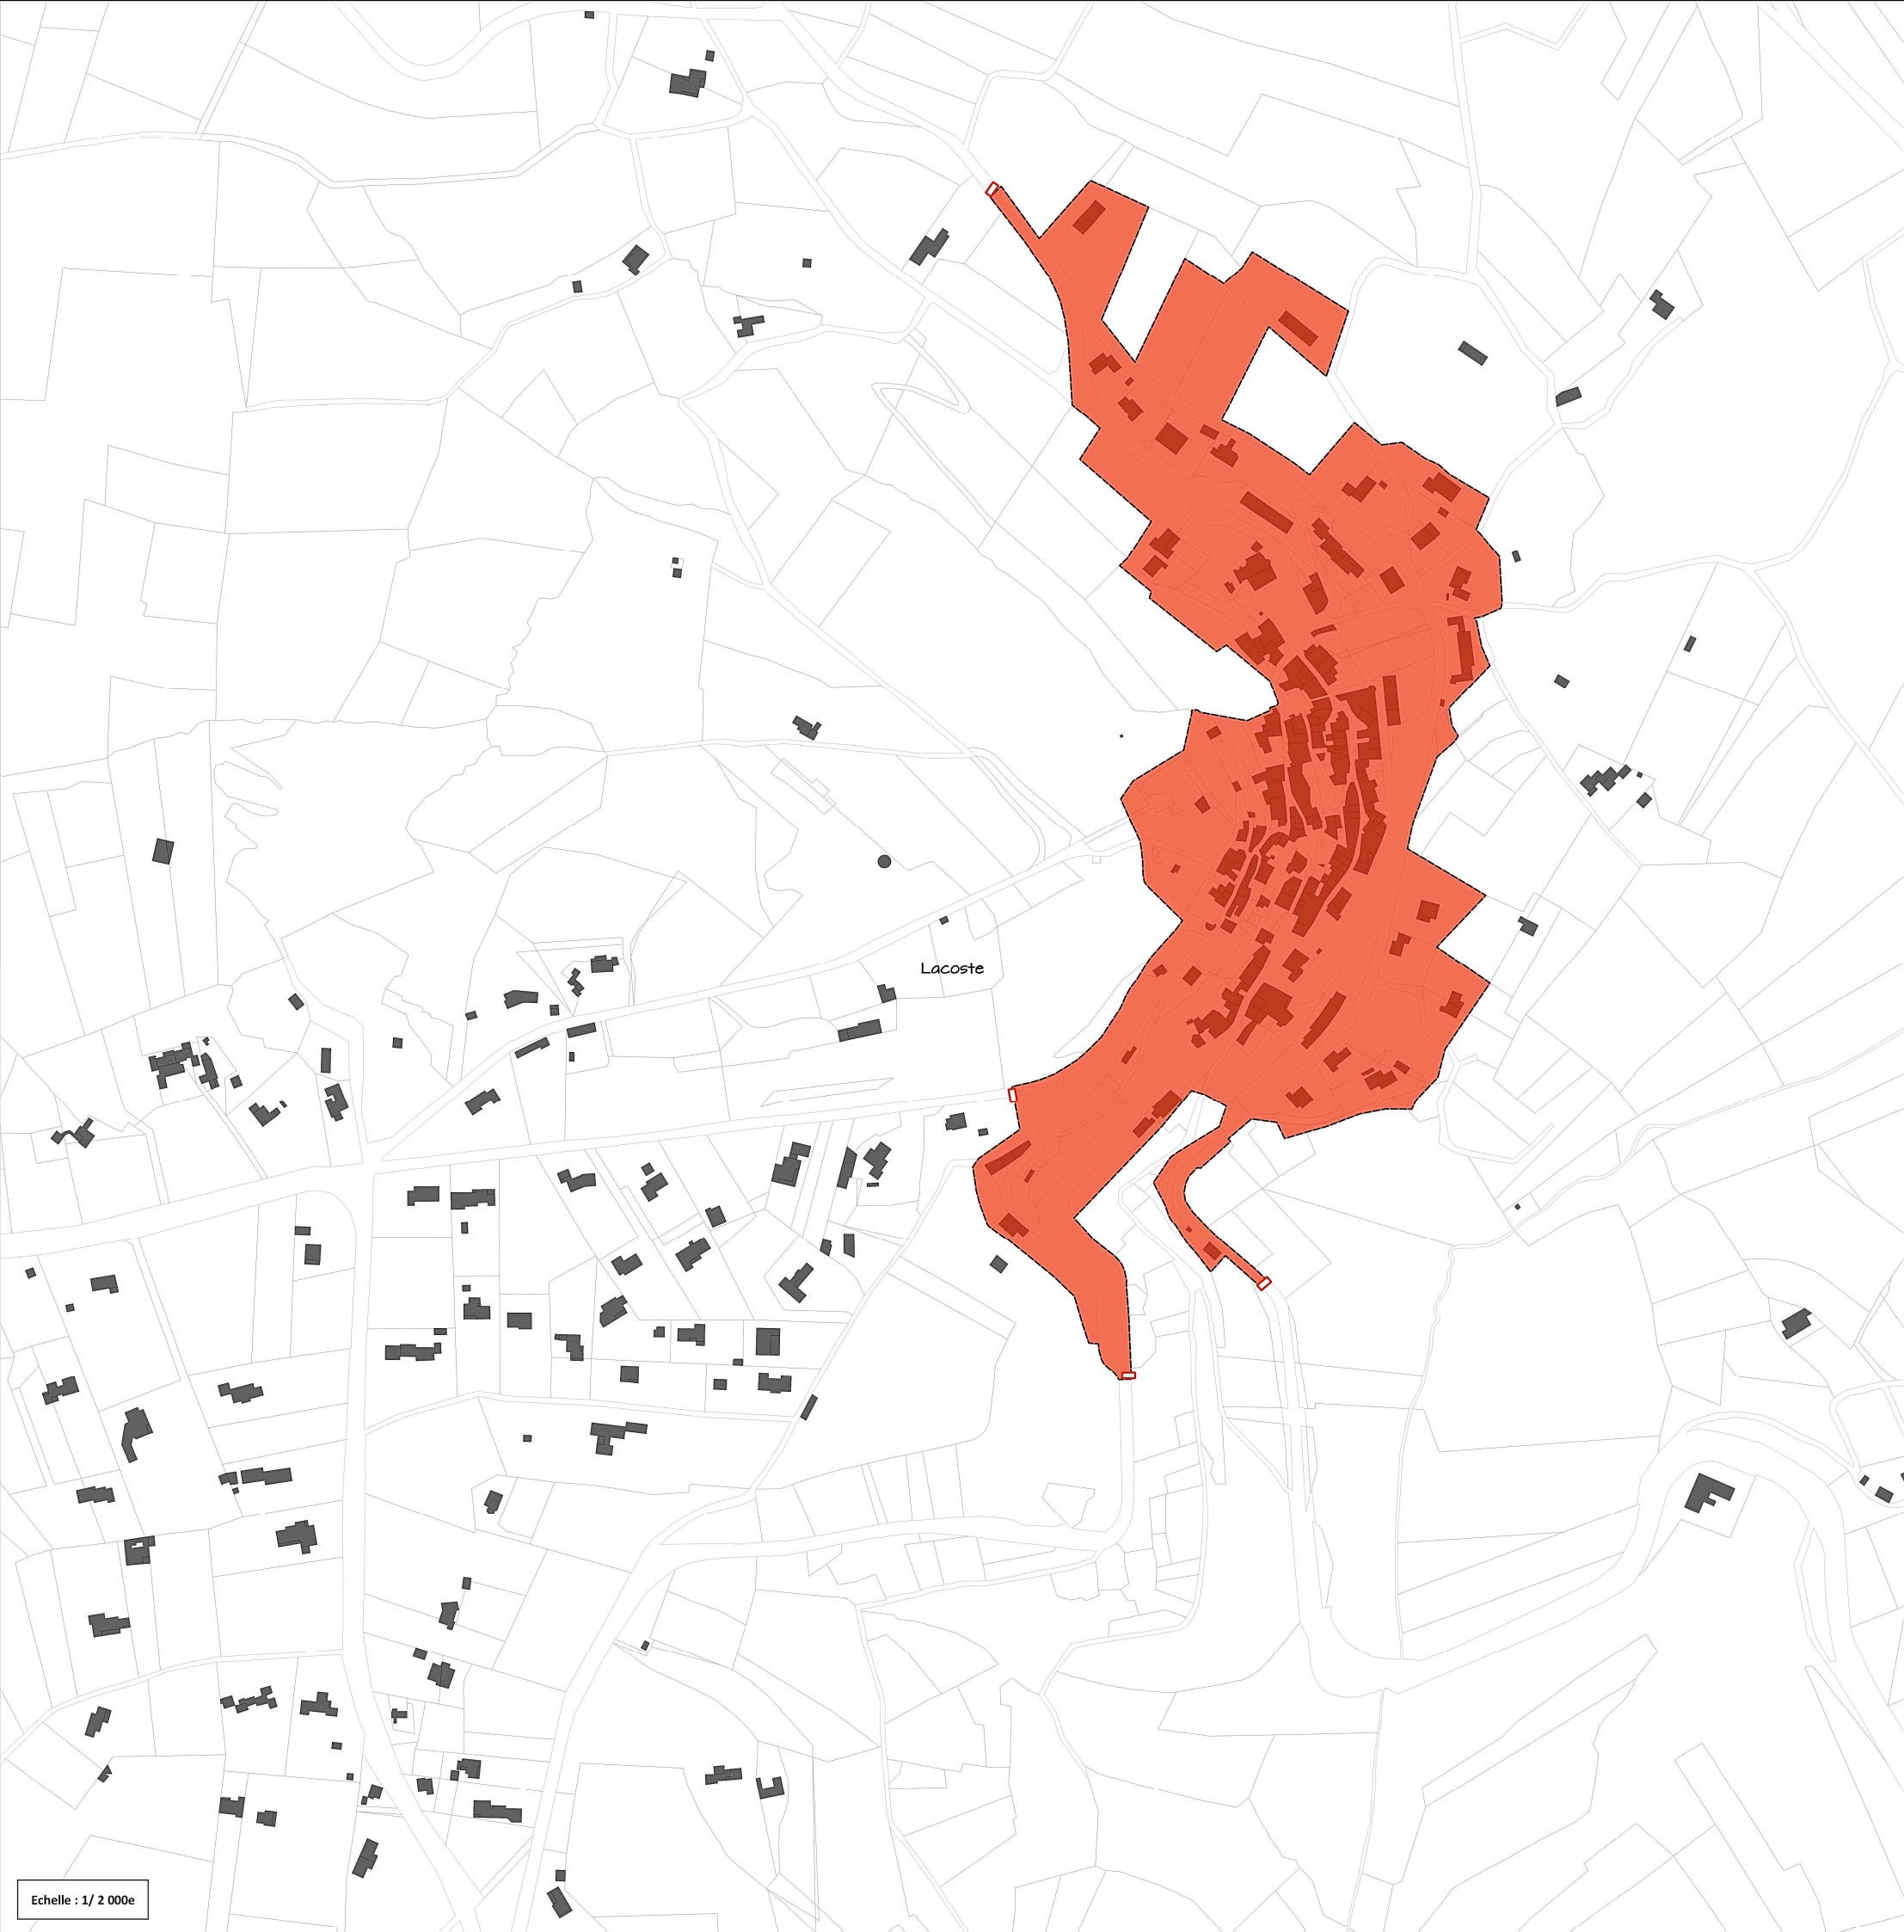

Echelle : 1/ 2 000e