

DIRECTION GÉNÉRALE DES FINANCES PUBLIQUES

EXTRAIT DU PLAN CADASTRAL

Département :  
ESSONNE

Commune :  
LE PLESSIS PATE

Section : D  
Feuille : 000 D 03

Échelle d'origine : 1/2500  
Échelle d'édition : 1/5000

Date d'édition : 20/10/2025  
(fuseau horaire de Paris)


Coordonnées en projection : RGF93CC49  
©2022 Direction Générale des Finances  
Publiques

Le plan visualisé sur cet extrait est géré par le  
centre des impôts foncier suivant :  
PTGC de Corbeil-Essonnes  
75-79 rue Feray 91107  
91107 Corbeil-Essonnes Cedex  
tél. 01 60 90 51 00 -fax 01 60 90 51 28  
cdif.corbeil@dgfip.finances.gouv.fr

Cet extrait de plan vous est délivré par :

cadastre.gouv.fr

- Chemin de Leudeville à déclasser
- Chemin de Leudeville à déclasser  
et à céder à Coeur d'Essonne  
Agglomération
- Chemin de Leudeville déclassé  
et cédé au Ministère des Armées

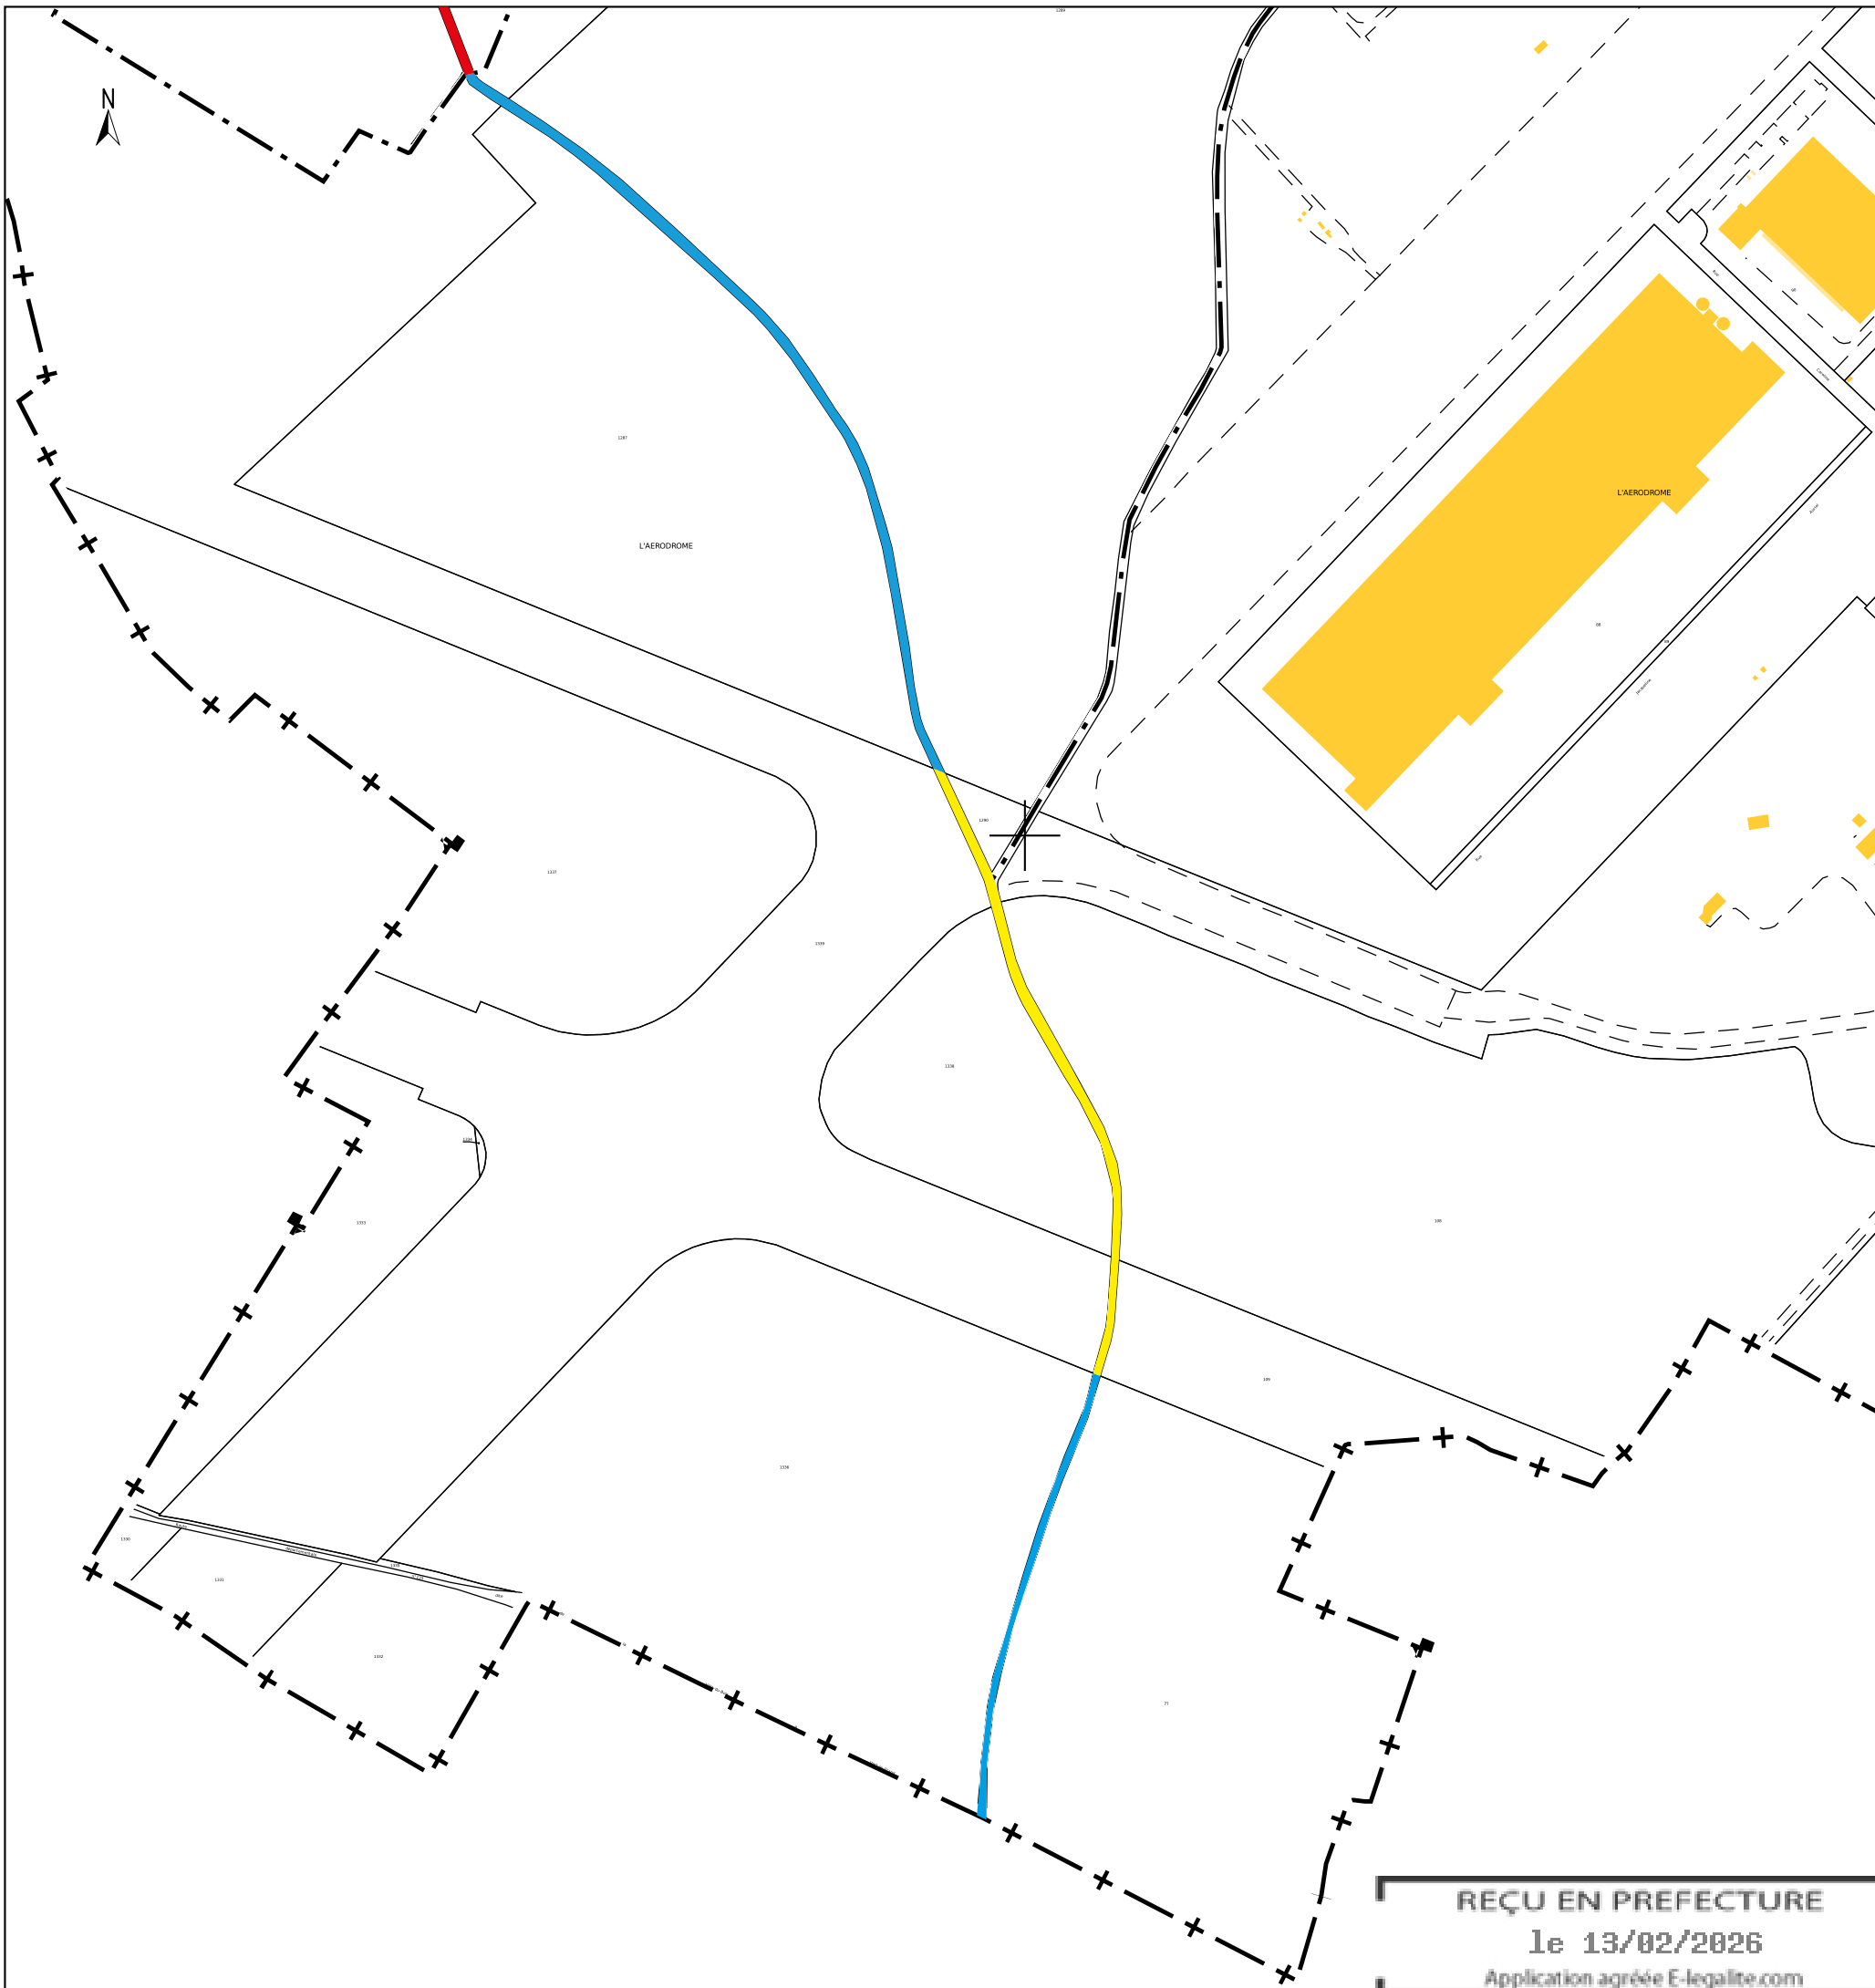

REÇU EN PREFECTURE  
le 13/02/2026  
Application agréée E-legalite.com