

Département du Loiret

Communauté de Communes de la Cléry,
du Betz et de l'Ouanne



Plan Local d'Urbanisme de
Saint-Germain-des-Prés

RÉVISION ALLÉGÉE N°1 AU TITRE DE
L'ARTICLE L.153-34 DU CODE DE L'URBANISME
Projet touristique du Domaine de Courbevaux


Plans de zonage
(pièces n°4.1 et 4.3)

Date 3 février 2026

Objet 1/5000

Pièce
2.1

Zonage actuel du PLU

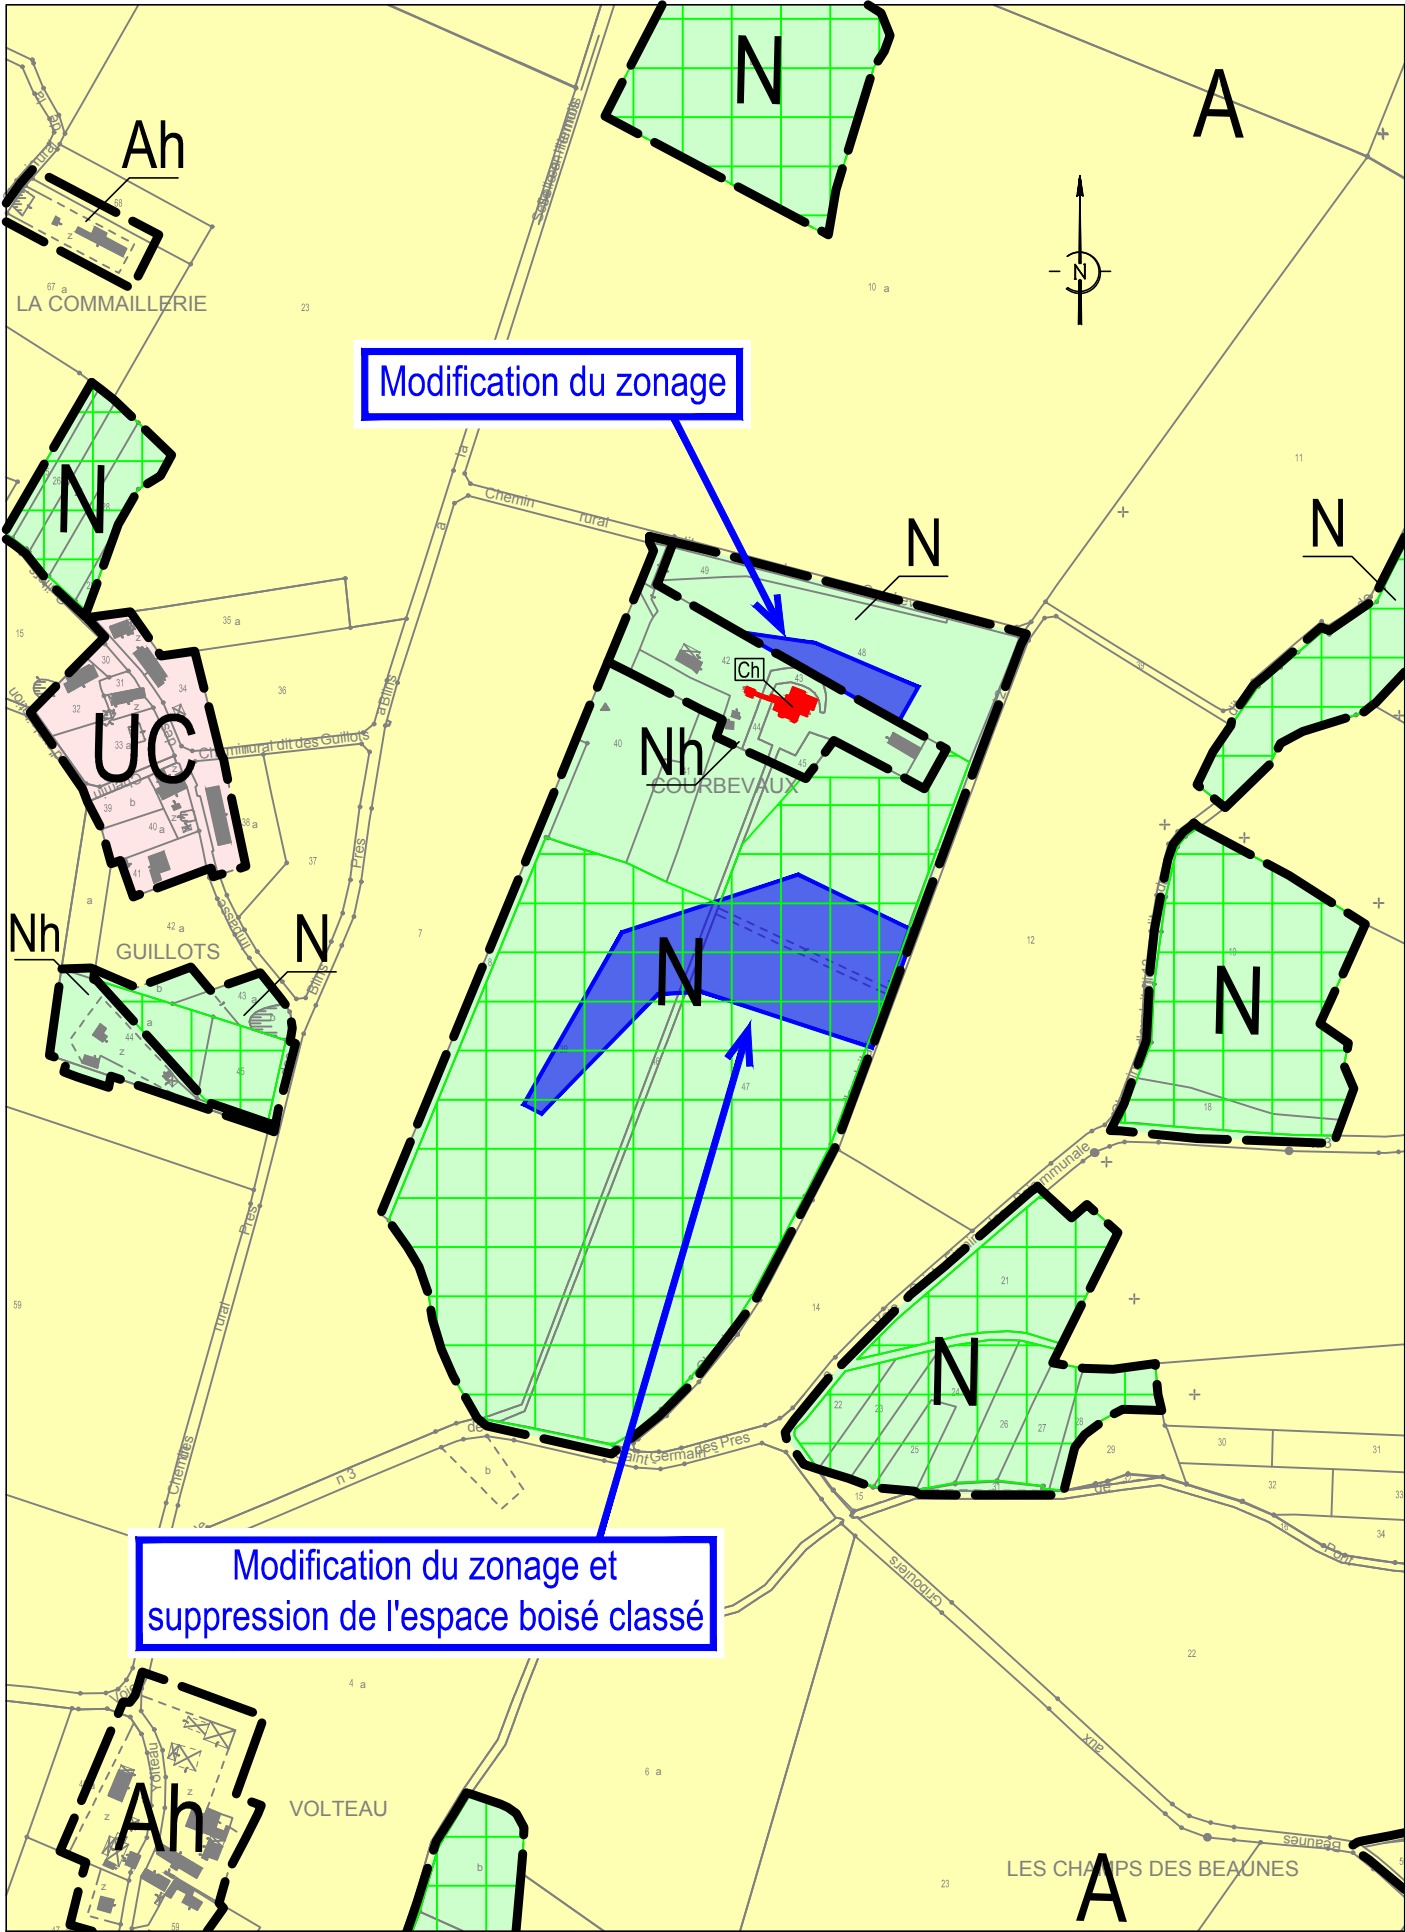

Zonage projeté du PLU

