



DELIBERATION DU CONSEIL MUNICIPAL

Nombre de conseillers en
exercice : 29

L'an deux mille vingt six

Présents : 26

Le 12 février

Votants : 28

Le Conseil municipal de Landivisiau, dûment convoqué, s'est réuni en session ordinaire, à l'Hôtel de Ville, sous la présidence de Mme Laurence CLAISSE, Maire.

Procurations : 3

Convocation du Conseil
Municipal en date du
30 janvier 2026

Conformément à l'article L. 2121-17 du code général des collectivités territoriales, tous les membres du Conseil municipal en exercice sont présents, à l'exception de Nadine ABAZIOU qui a donné pouvoir à Sonia TORRES, Yvan MORRY qui a donné pouvoir à Jean-Luc MICHEL, Nadia DUTERDE (arrivée à 18h40) qui a donné pouvoir à Philippe RIVIERE.

Absent : BOURGET Frédéric.

Secrétaire de séance : Arnaud BILLON.

N° D_2026-02-12-12

Objet : CESSIION GRATUITE D'UNE BANDE DE TERRAIN, RUE ALBERT LEBRUN DANS LE CADRE D'UNE OPERATION DE LOGEMENTS PAR ESPACIL.

Un permis de construire a été délivré le 5 décembre 2024 à ESPACIL ACCESSION pour la construction d'un immeuble de 28 logements en R+2, rue Albert Lebrun.

Le nouveau bâtiment vient s'implanter en alignement avec l'existant, générant un délaissé de terrain sur l'emprise du trottoir, d'une superficie d'environ 16 m².

Par courrier en date du 7 novembre 2025, ESPACIL demande la cession gratuite de ce délaissé.

Après en avoir délibéré, le Conseil municipal, à l'unanimité :

- Autorise la cession d'un délaissé de terrain d'une superficie de 16 m²,
- Approuve la prise en charge des frais d'actes par la Ville de Landivisiau.

Landivisiau, le 12 février 2026

Le Maire,

Laurence CLAISSE



ID : 029-212901052-20260216-20261200-DE

N° PLAN
PC.2

CC

Construction de 28 logements
Rue Albert Lebrun - Landivisiau (29400)

1 Av. Pierre Mendès France, 56500 Lanester


LE BORGNE Architectes

9, rue de la Fonderie - 35 000 RENNES
Téléphone : 02.99.30.23.97
Email : jb@leborgne-architectes.com

Légende:

- Limite parcelaire
 Surface enherbée
 Surface enherbée privative
 Stabilité
 Enrobé
 Terasse Balcon dalles sur plots
 Arbres plantés d'essences locales
 Plantation d'essences locales
 Haie


Surface Parcelle : 1729 m²

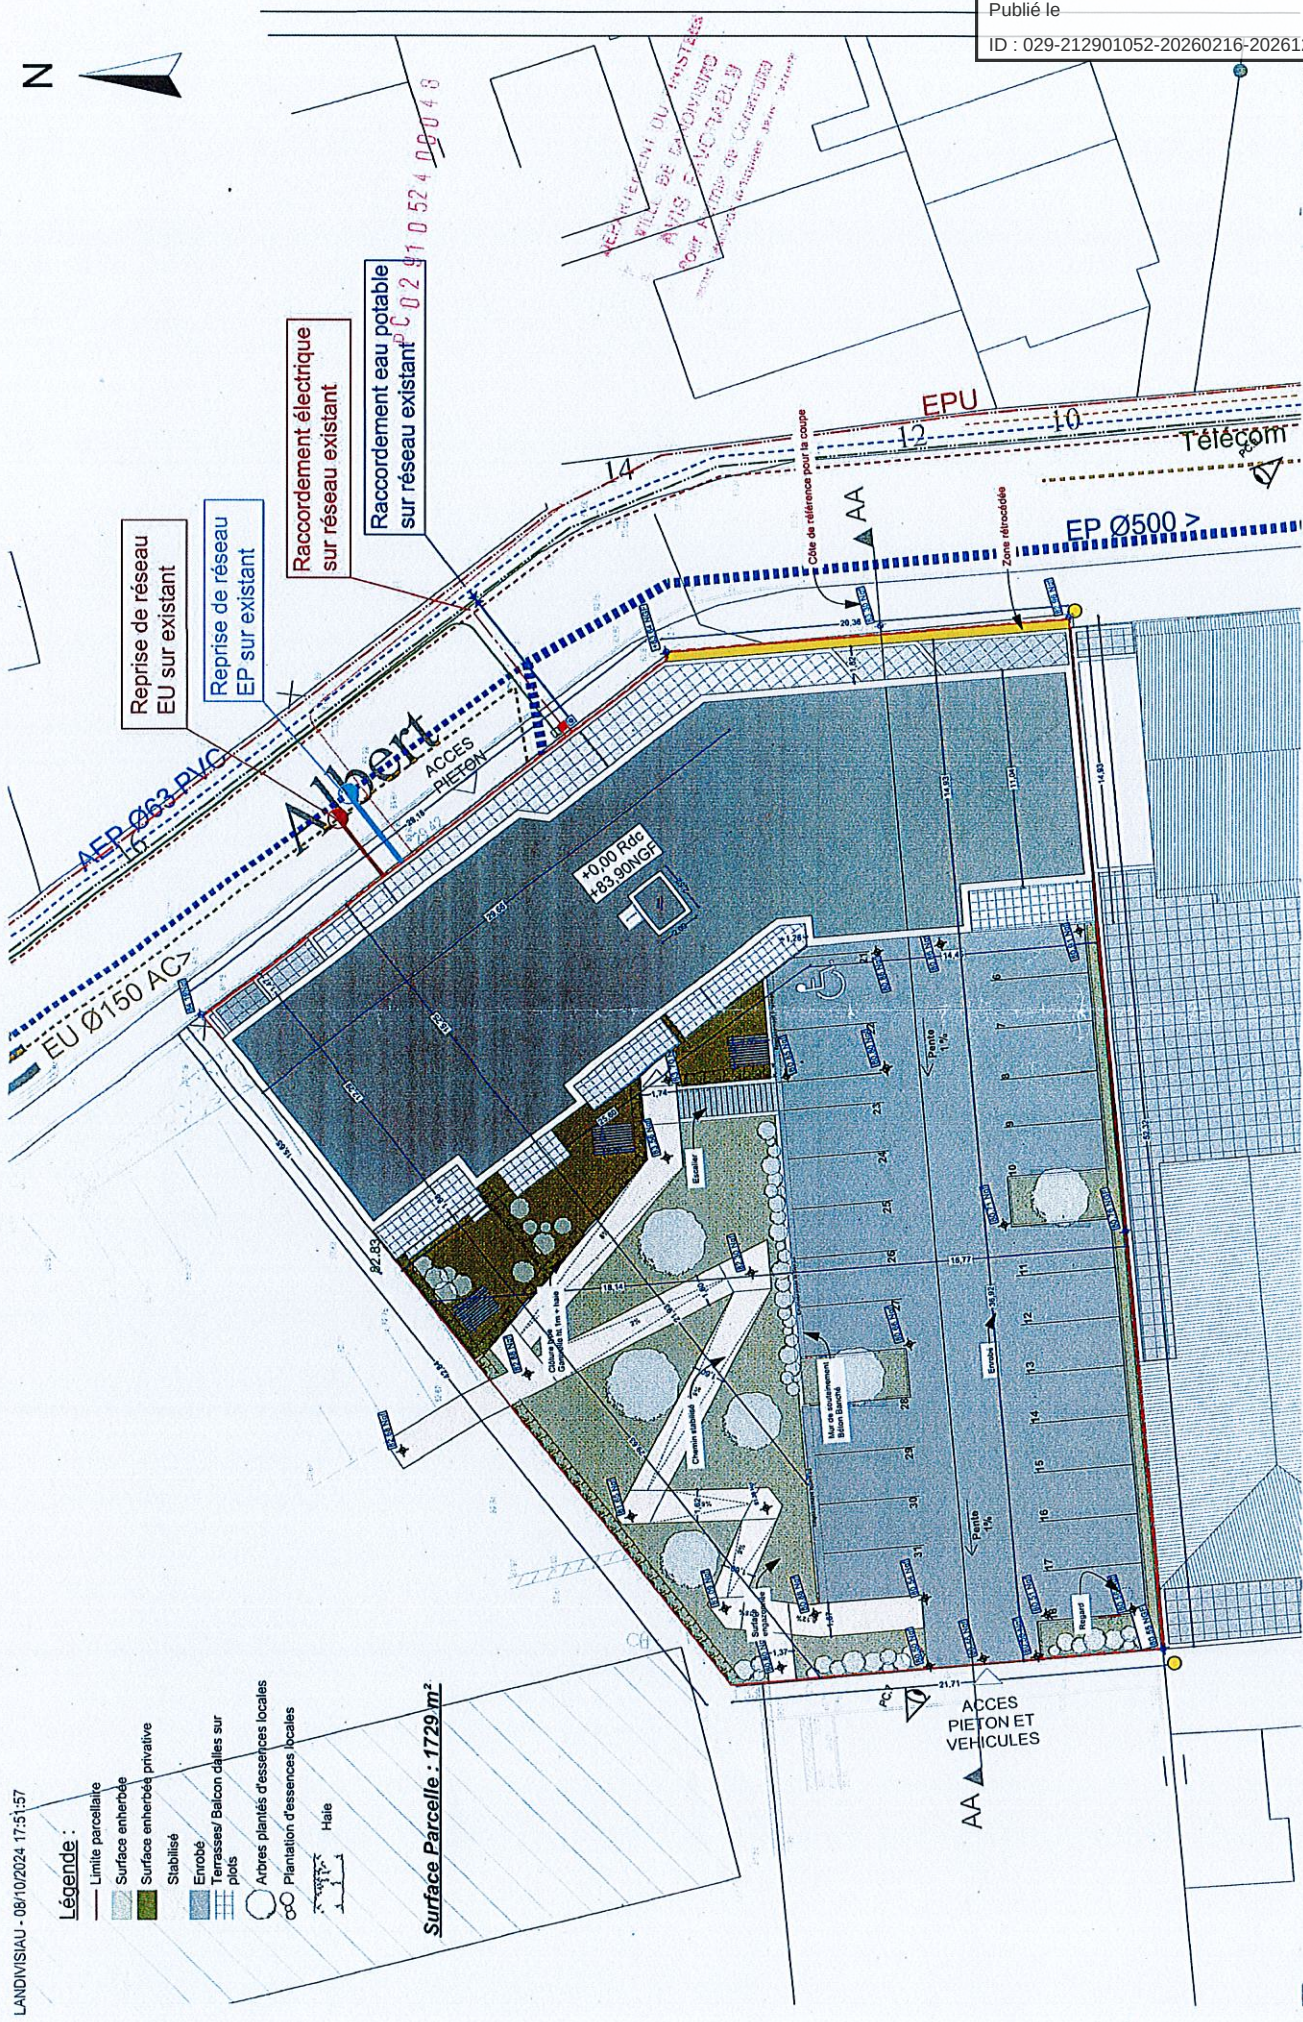




VILLE DE
LANDIVISIAU

Plan cadastral

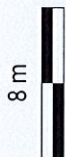

Echelle : 1/423

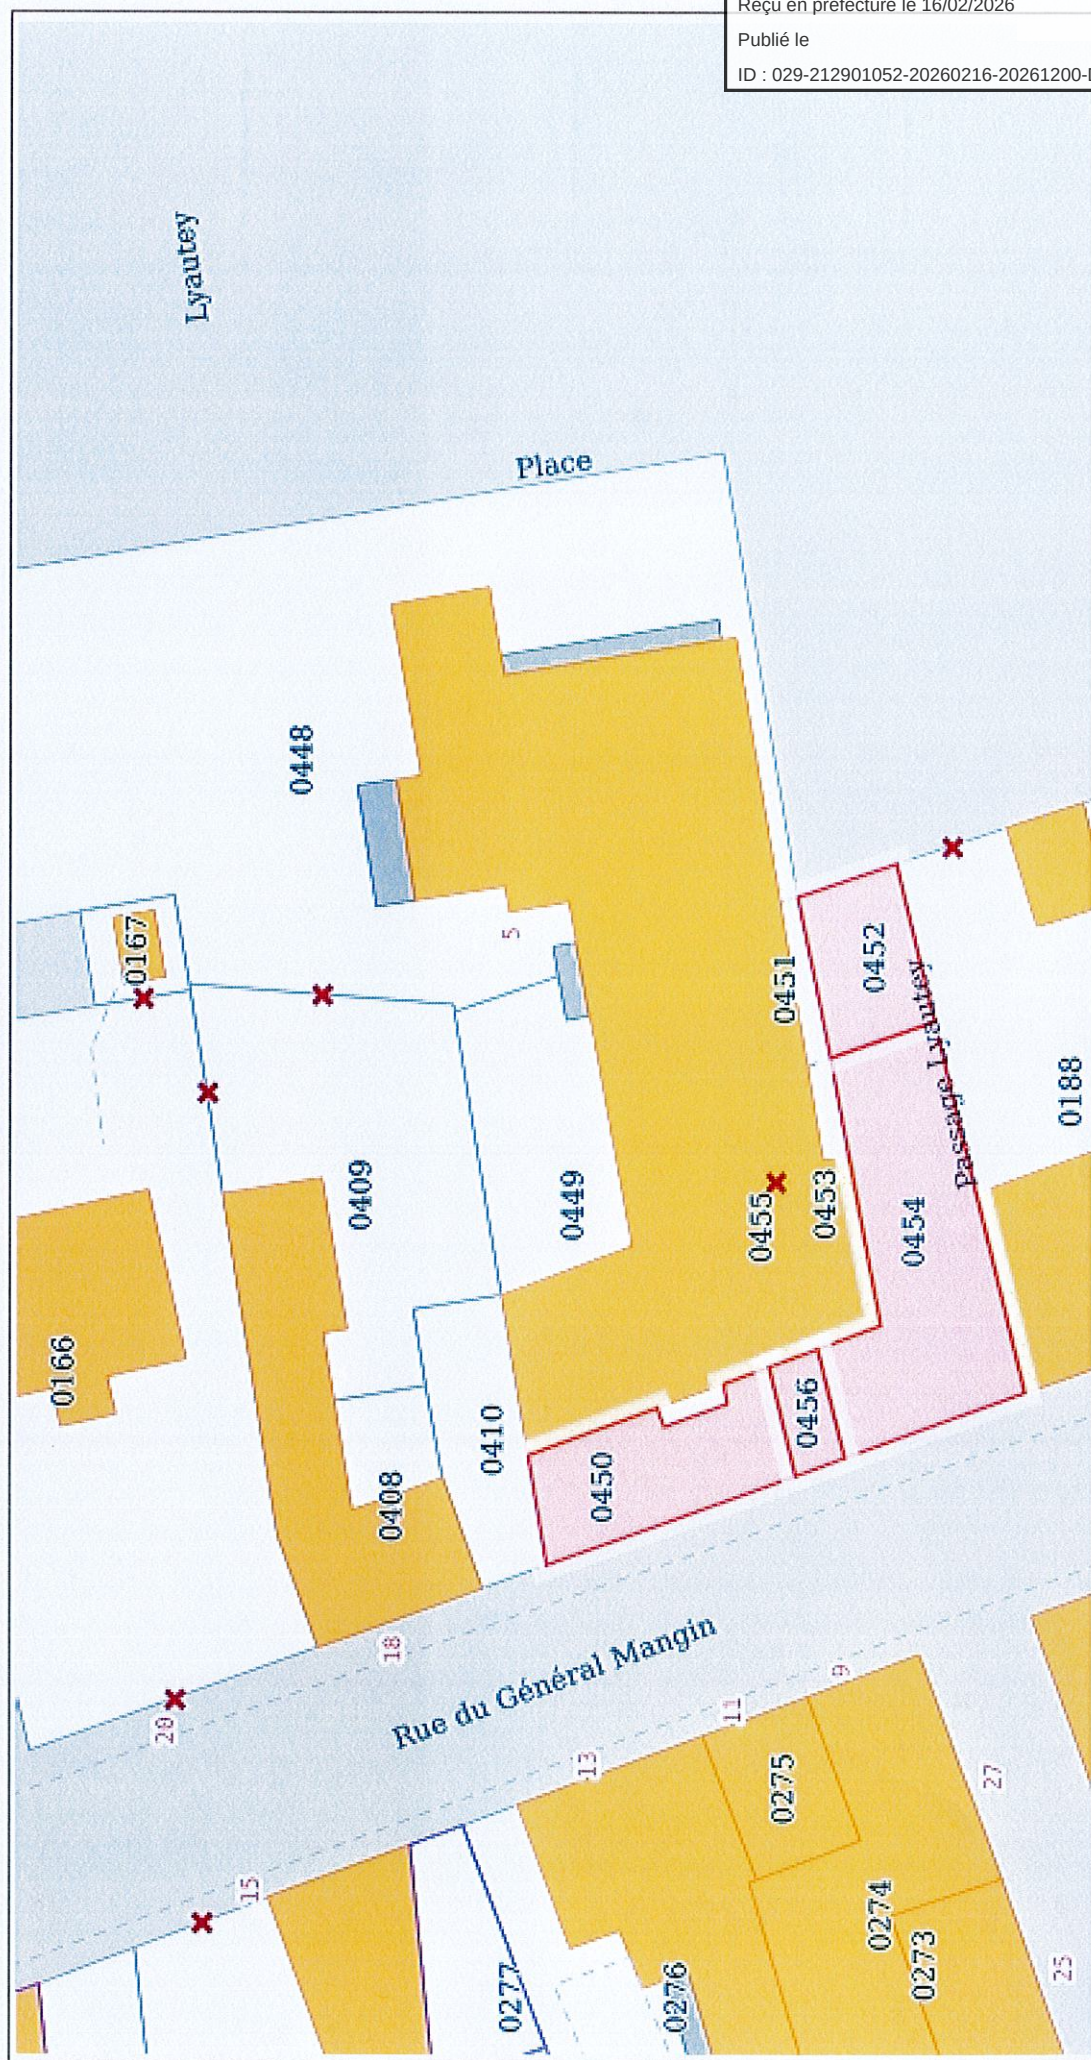

Envoyé en préfecture le 16/02/2026

Reçu en préfecture le 16/02/2026

Publié le

ID : 029-212901052-20260216-20261200-DE