




- Zones et secteurs du PLU
- Risque glissement de terrain
- Aléa faible
  - Aléa moyen
  - Aléa fort
- Risque coulée de terrain
- Aléa faible
  - Aléa moyen

Commune de VAUGNERAY  
1 place de la Mairie, BP n°1, 69670 VAUGNERAY  
Tel : 04.78.45.80.48 / Fax : 04.78.45.89.74  
Email : mairie@vaugnéray.com

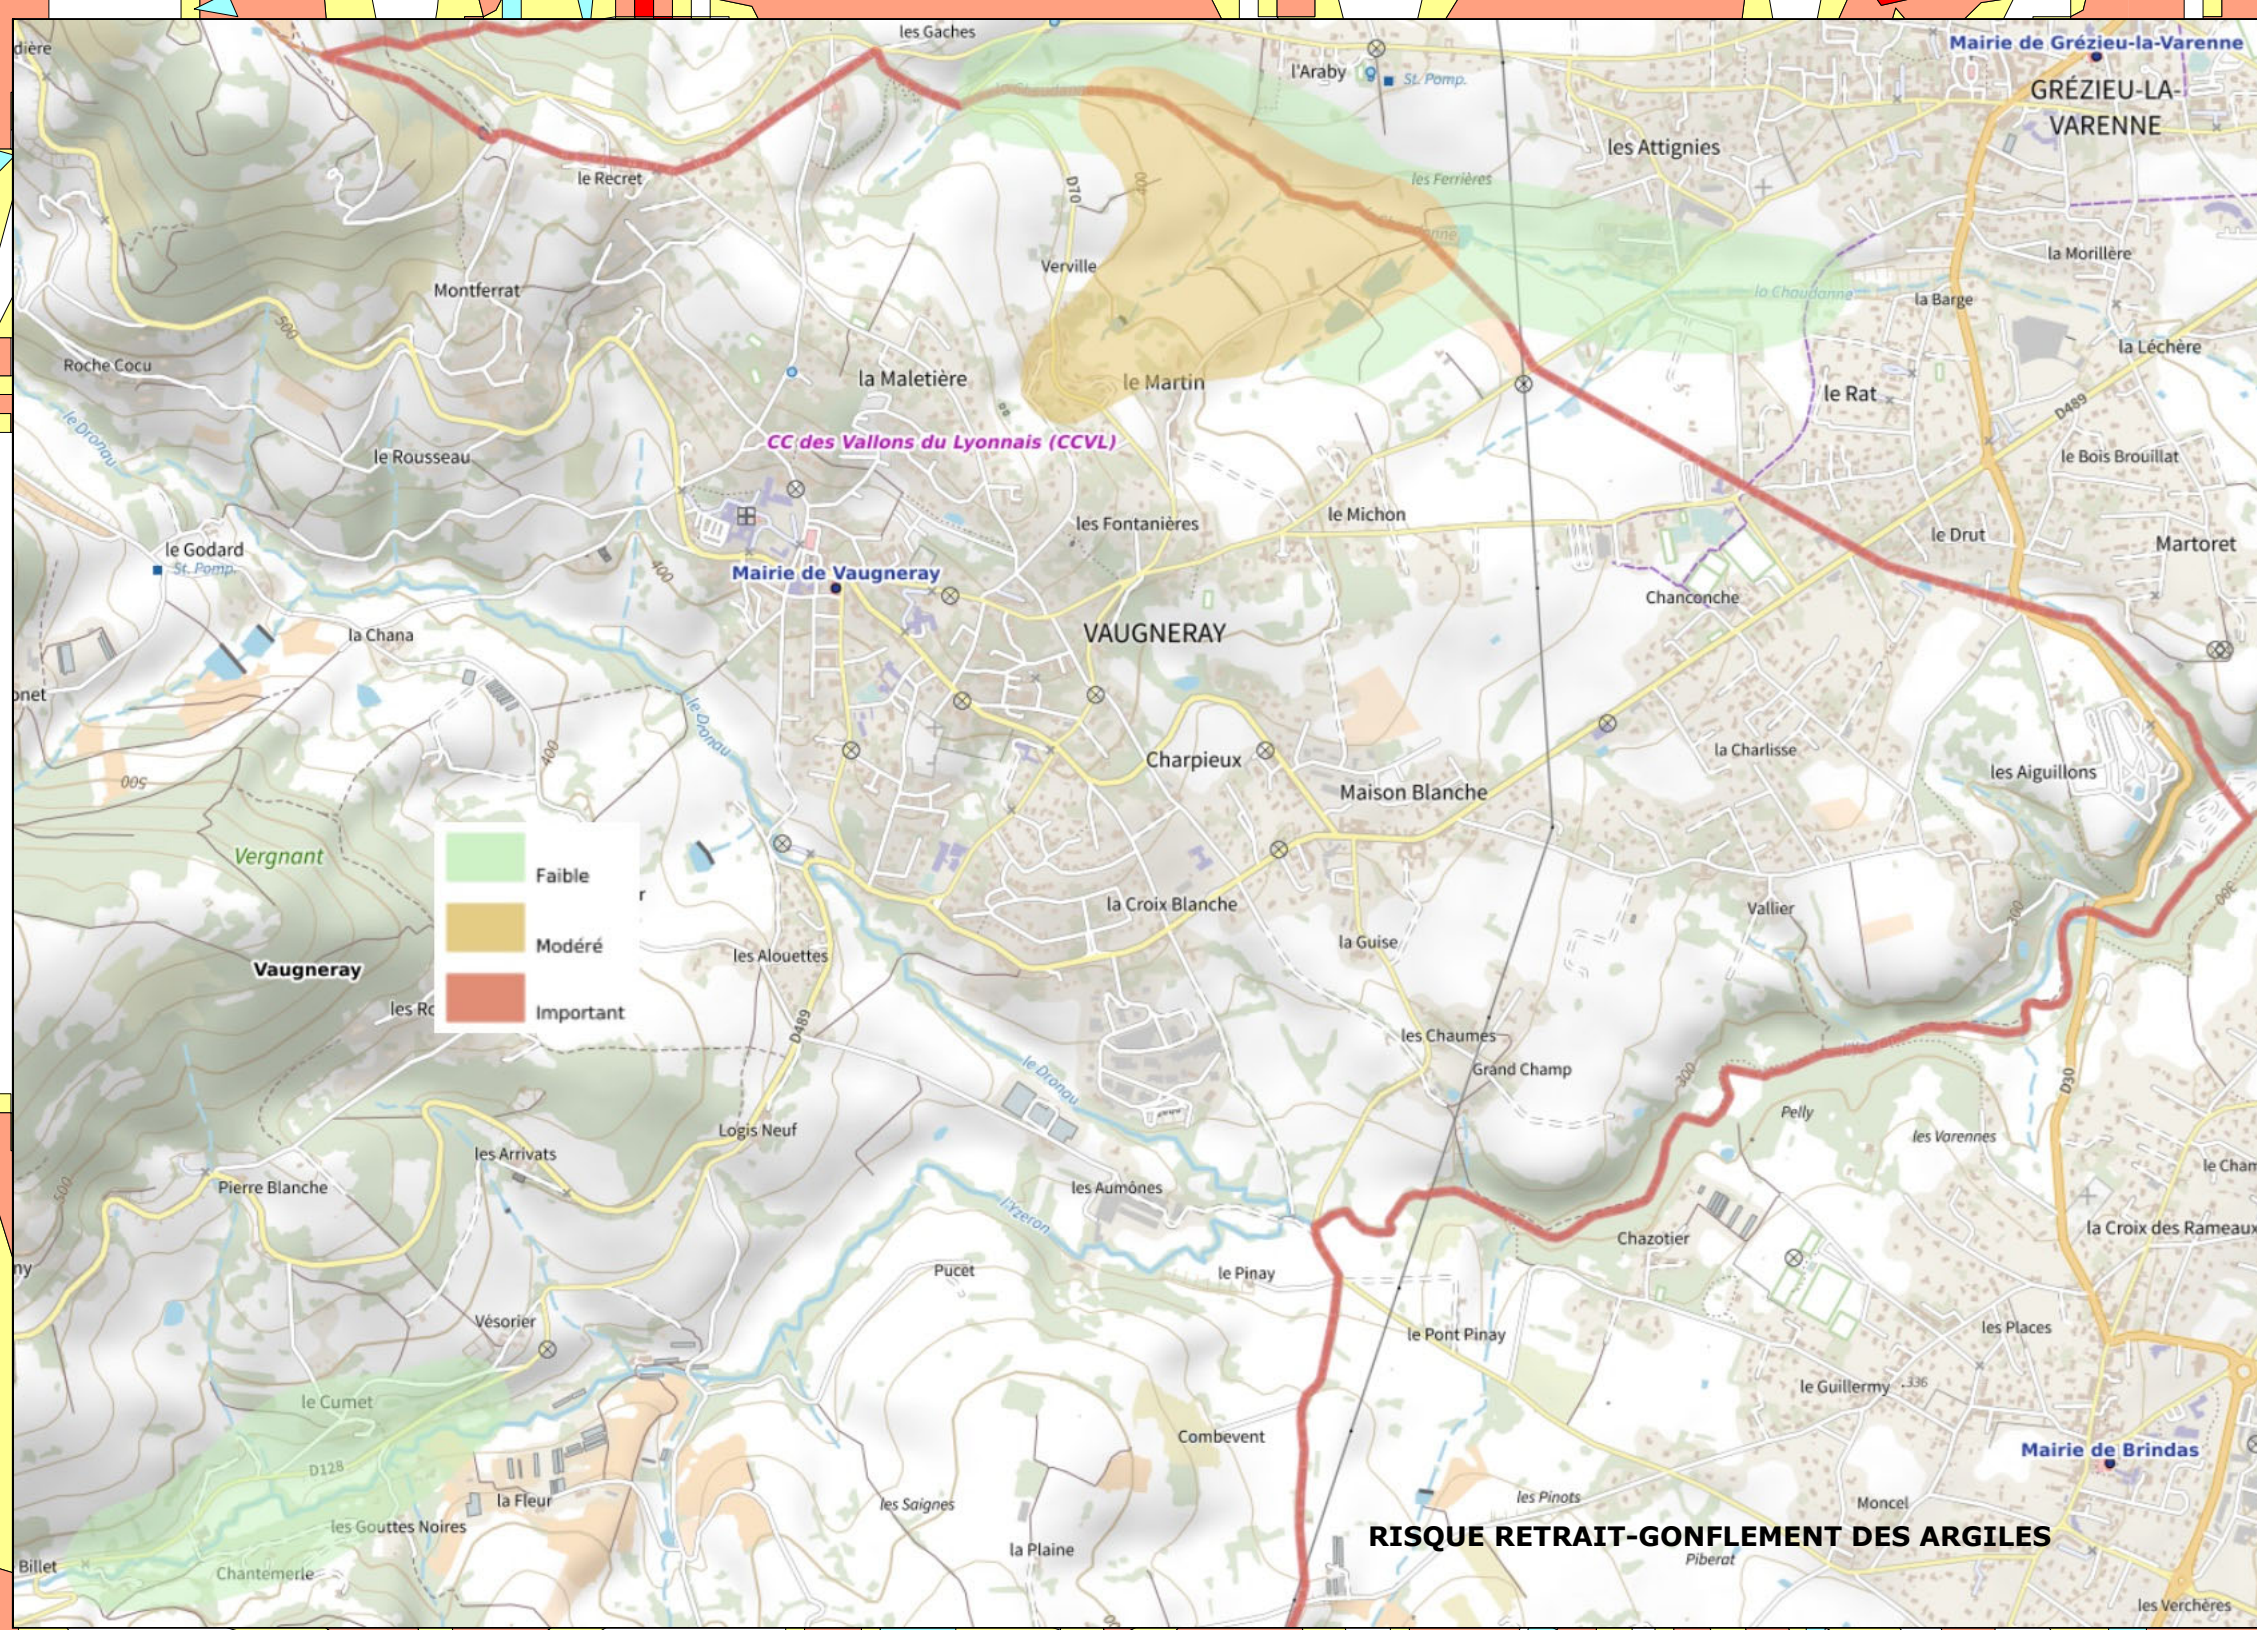

## ELABORATION DU PLAN LOCAL D'URBANISME DE LA COMMUNE NOUVELLE DE VAUGNERAY



### 4e. REGLEMENT GRAPHIQUE REPORT DES ZONES DE RISQUES MOUVEMENT DE TERRAIN (1/10.000e)

#### Dates :

Approbation du Plan Local d'Urbanisme (PLU) par DCM du 21/10/2013  
Mises à jour n°1 à n°4 du PLU par Arrêtés de M le Maire du 09/12/2013  
Révision allégée n°1 du PLU approuvée par DCM du 16/07/2018  
Modification de droit commun n°1 approuvée par DCM du 16/07/2018  
Modification simplifiée n°1 approuvée par DCM du 21/10/2019  
Mise à jour n°5 du PLU par Arrêté de M le Maire du 07/10/2020  
Révision allégée n°2 approuvée par DCM du 19/02/2024  
Modification de droit commun n°2 approuvée par DCM du 19/02/2024  
Révision générale des PLU de Vaugnéray et Saint Laurent de Vaux approuvée par DCM du 26/01/2026

DCM : Délibération du Conseil Municipal

DOCUMENT APPROUVE - 26/01/2026

POULAIN URBANISME CONSEIL  
78 bd Marx Dormoy, 83300 DRAGUIGNAN  
Email : contact@poulain-urbanisme.com