


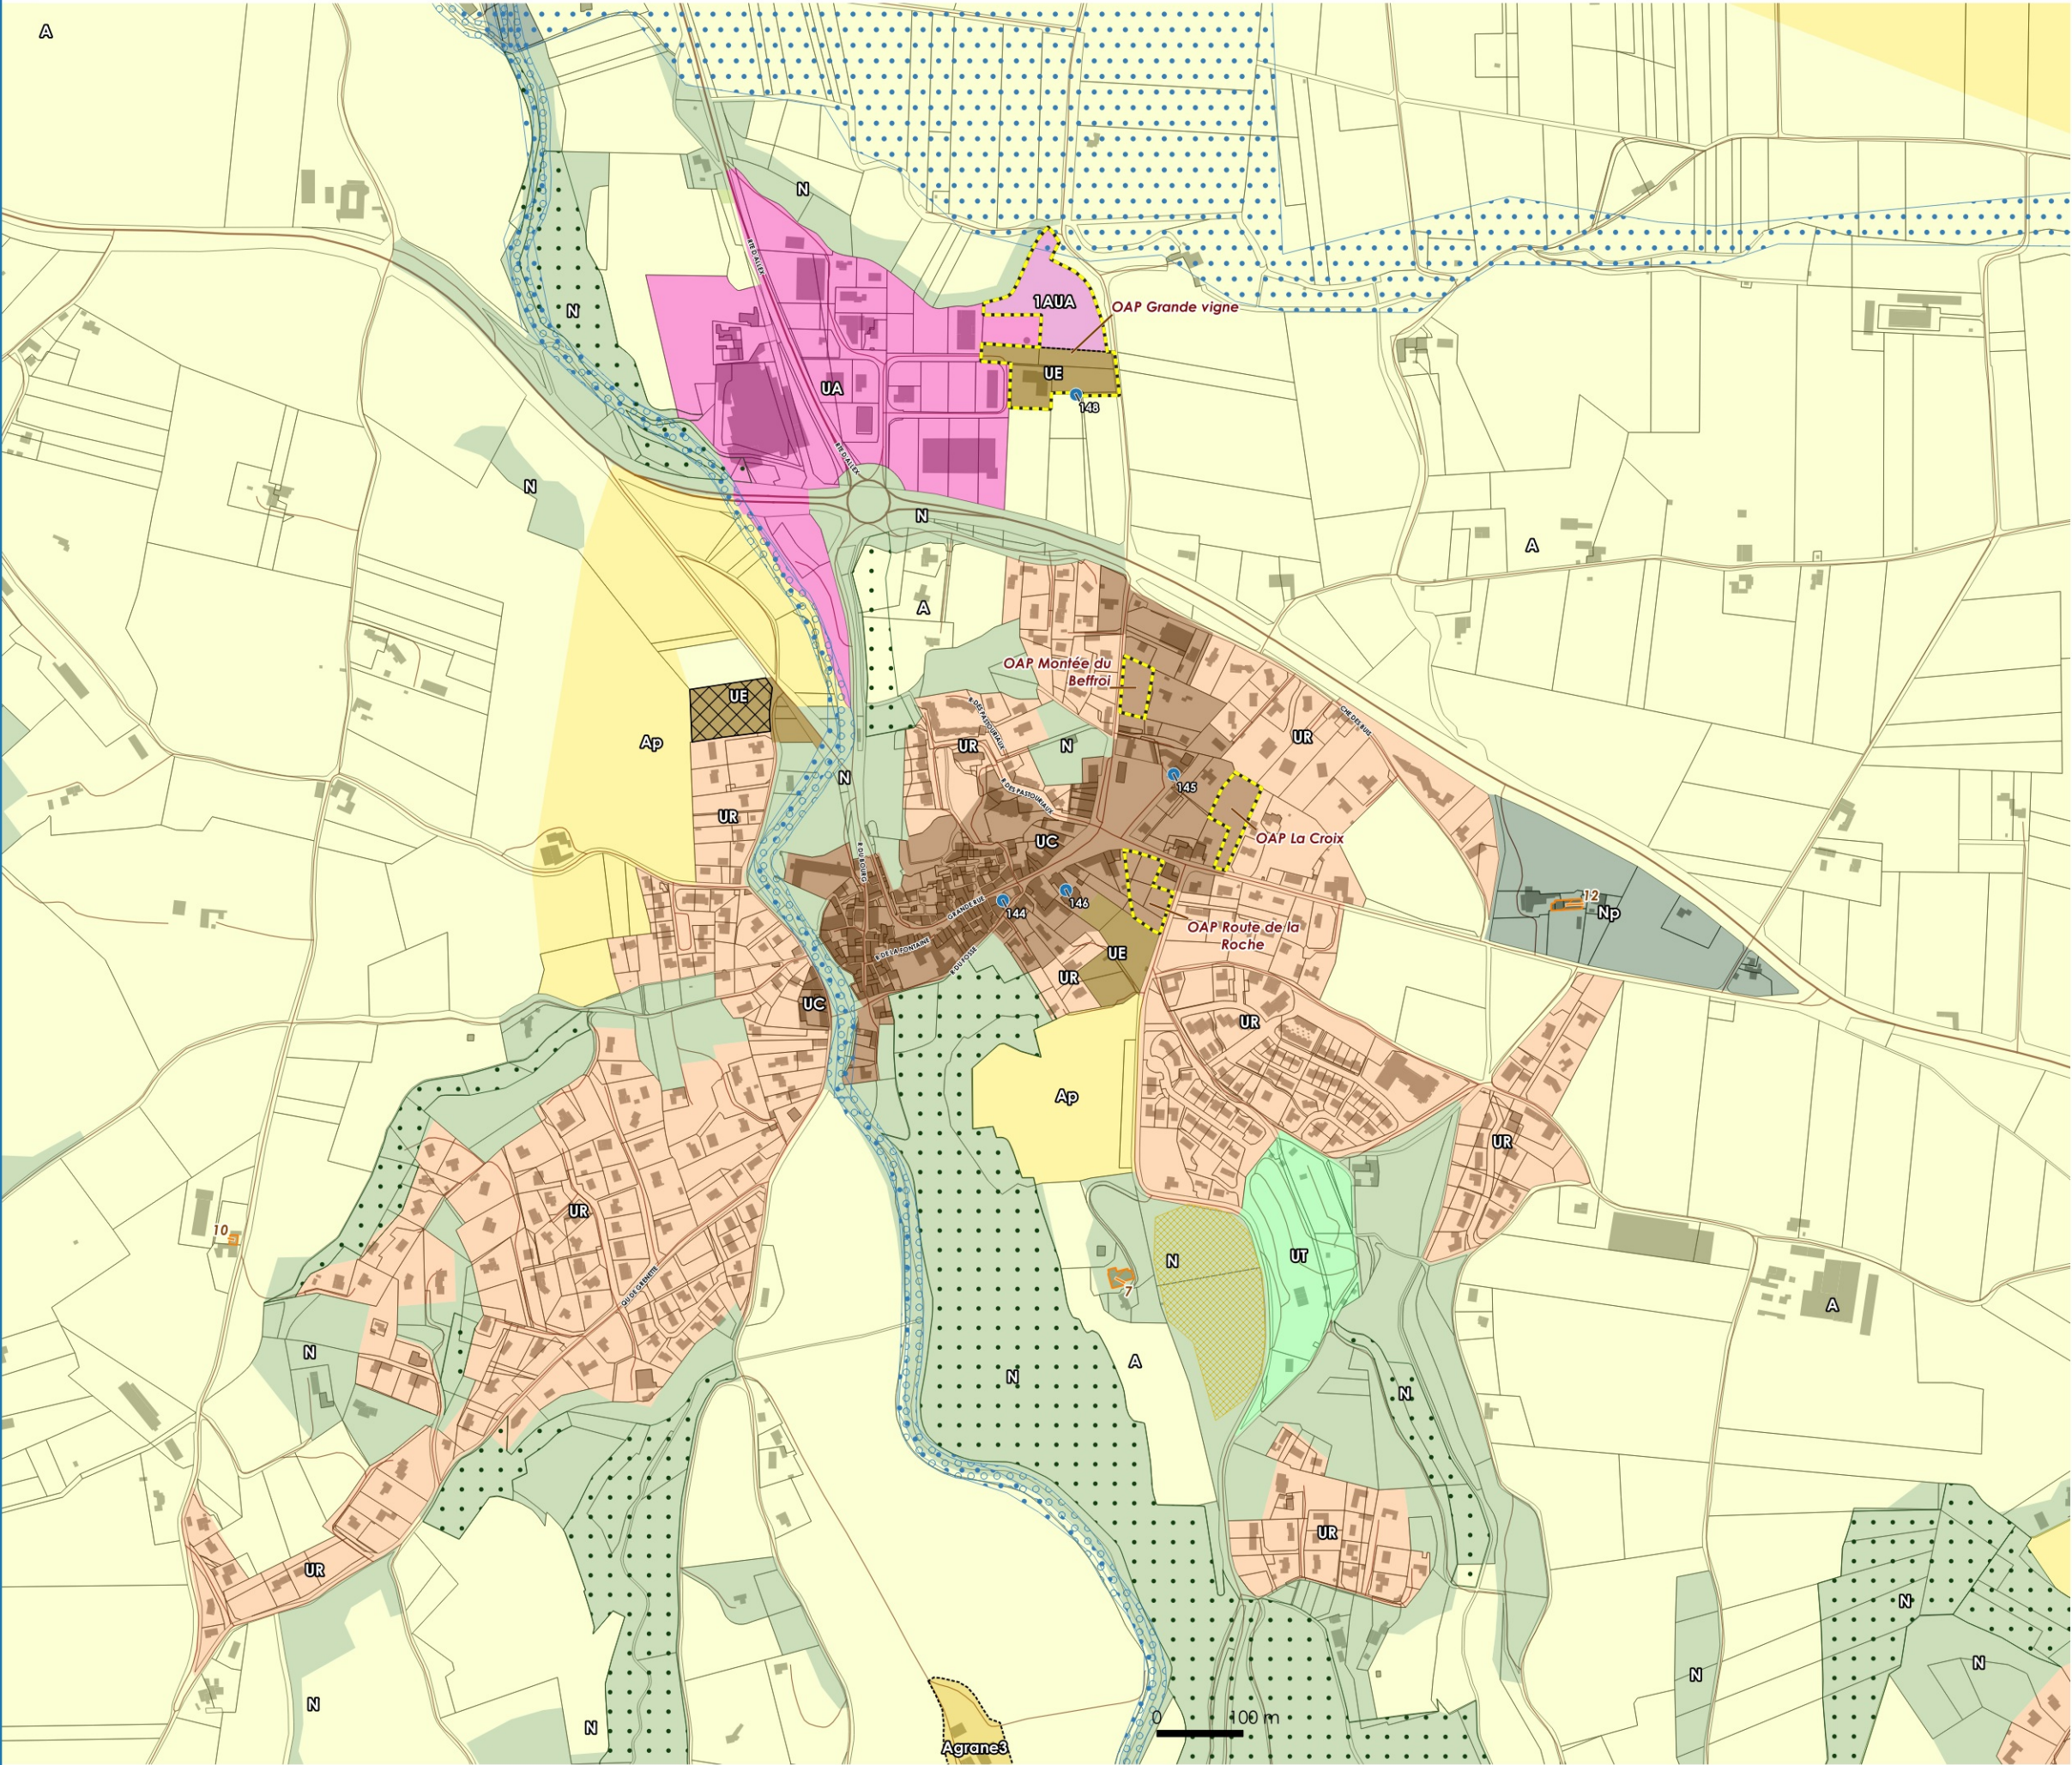

Zoom zonage PLUi

- Zonage**
- UT - Zone urbaine touristique
 - UR - Zone urbaine résidentielle
 - UE - Zone urbaine d'équipements
 - UC - Zone urbaine de centre
 - STECAL en zone A
 - UA - Zone urbaine à vocation d'activités
 - Np - Zone naturelle protégée
 - N - Zone naturelle
 - Ap - Zone agricole protégée
 - A - Zone agricole
 - 1AUA - Zone à urbaniser à vocation d'activités à moyen terme

- Prescriptions ponctuelles**
- Patrimoine

- Prescriptions surfaciques**
- Espaces Boisés Classés
 - Ripisylve
 - Pelouse sèche
 - Changements de destination
 - Zones humides
 - Secteurs OAP

- Informations surfaciques**
- Cimetière

