



**COMMUNE D'HILLION**

2 rue de la Tour du Fa  
22120 HILLION  
Téléphone 02.96.32.21.04  
Télécopie 02.96.32.27.80

**LOTISSEMENT COMMUNAL DES PLAGES  
à HILLION (22)**

**PA** PERMIS D'AMENAGER

**PA4 - PLAN DE COMPOSITION**

Pour VISA  
E. Gastineau  
Chef d'agence TECAM

Agence de Guingamp  
11 rue de Kerest - ZA de Greec - 22200 GUINGAMP  
Téléphone 02 96 40 04 02  
E-mail : agence-guingamp@tecam.fr



SCP GASTINEAU/ASTANOFF Architectes  
13 Rue de Général Leduc  
35370 ARGENTRE DU PLESSIS  
Tel. 02 99 96 78 98  
E-mail : gsp@astanoff.com

NO.	DATE	MODIFICATION	DES.	VERIF.	TRACÉ	ATTENTION
D	12/10/18	Modifications diverses	GC	PR	PA4	Système NGF (IGN 69)
C	14/09/18	Ajout sens de lairage, modification bassin sud	GC	PR	PREMIER	ETABLISSEMENT
B	22/07/18	Modifications suite réunion du 24/07	GC	PR	0185042	Système Indépendant
A	24/07/18	Edition initiale du plan	GC	PR	INDICE D	ECHELLE 1/500e

**Légende**

- Parcelles de l'opération
- Accès au lit
- Accès au lit au droit
- Nombre de lit
- Surface de lit indiquée
- Surface de lit indiquée
- Vale de embois (selon fabricant natif)
- Accotement revêtement différencié
- Espaces de stationnements (revêtement différencié)
- Pavés
- Espace Vert
- Changement de plan
- Hauts obligatoires à tenir par hauteur hors-sol (selon schéma au règlement)
- Fosses + Talus réalisés par terrassement
- Sens de lairage du bâtiment principal
- Moyennement unilatérale ou bilatérale obligatoire
- Moyennement unilatérale obligatoire
- Ligne discontinue pour au moins 80% de la façade avant de la construction principale
- Zone d'implantation relative aux implantations de raccordement aux réseaux
- Canalisations
- Bornes d'éclairage
- Bornes de vision
- Bornes de vision / éclairage en plein et de nuit
- Passerelle
- Sens de circulation des véhicules

Coupe de principe du talus

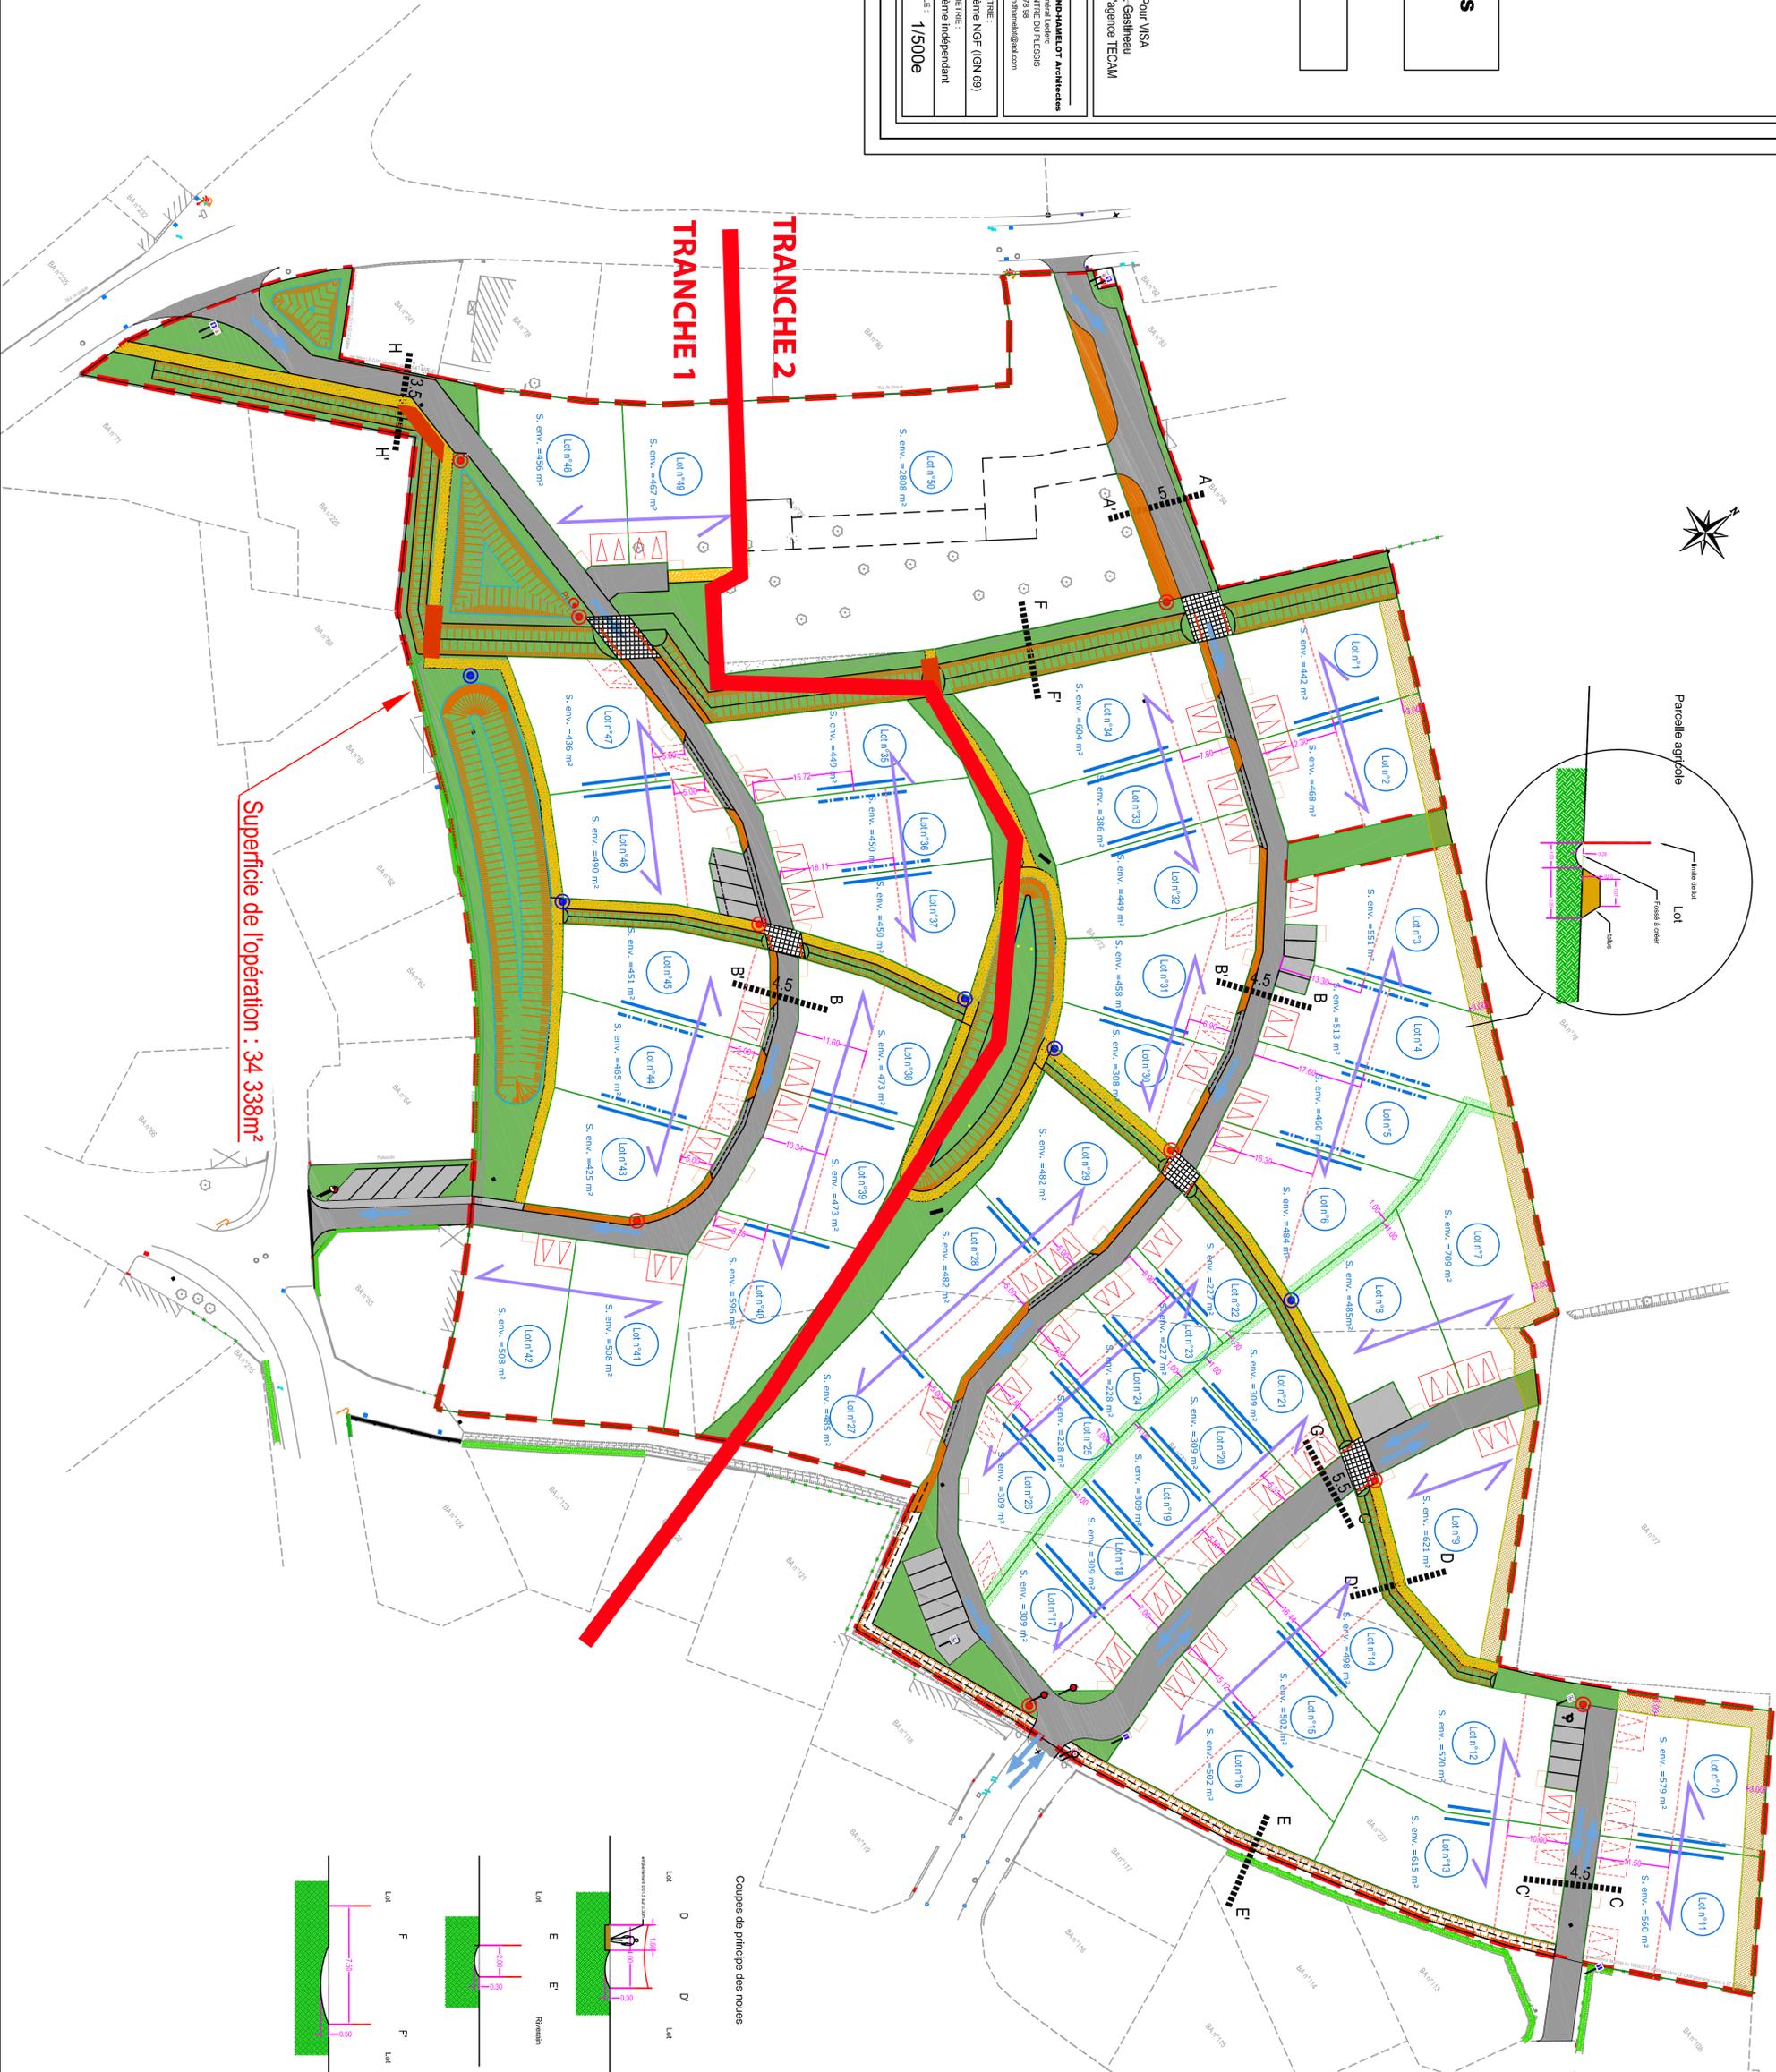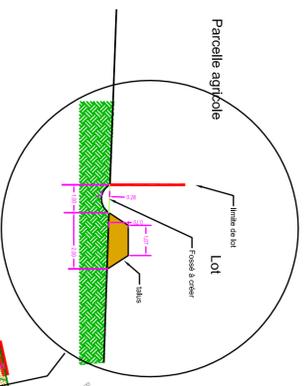

Coups de principe des noues

