

Département de la Moselle
Communauté d'Agglomération de Forbach Porte de France

COMMUNE DE MORSBACH

Plan Local d'Urbanisme

06-2-2 – Plan des réseaux d'Adduction en Eau Potable

(sans échelle)


Prescription de la révision du PLU	DCM	16/03/2022
Arrêt du projet de PLU	DCM	28/05/2025
Approbation de la révision du PLU	DCM	04/03/2026

Document approuvé par DCM le 04/03/2026

Date de référence : mars 2026



Envoyé en préfecture le 09/03/2026
 Reçu en préfecture le 09/03/2026
 Publié le 09/03/2026
 ID : 057-215704842-20260304-DCM2026_25-DE

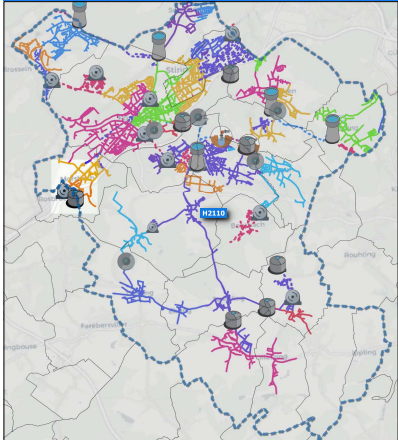

- Niveau - AEP
- Ouvrage
- AEP - Ouvrage
- Réservoirs
- Réservoir - semi enterré
- Production / Pompage
- Station pompage
- AEP - Emprise ouvrage
- Regard
- Branche
- AEP - Vanne de branche
- AEP - Defense incendie
- Bouche incendie
- Posteau incendie
- AEP - purge
-
- AEP - Equipement Public
- Bouche d'arrosage
- AEP - branche
- Client
- Public
- Purgé
- Incendie
- Equipement
- AEP - Compteur
- Débitmètre
- AEP - Raccord
- Cône
- Plaque pleine
- AEP - Equipement
- Anti betier
- Ventouse
- AEP - Vanne
- Fermée
- Robinet Vanne
- Ouvert ou ND




Contrat : H2110 - CAFPF


Echelle : 1/2000

Plan mis à jour le : 20/10/2021 | Plan mis à jour par :


Plan édité le : 11/04/2024 | Plan créé le : 20/10/2021

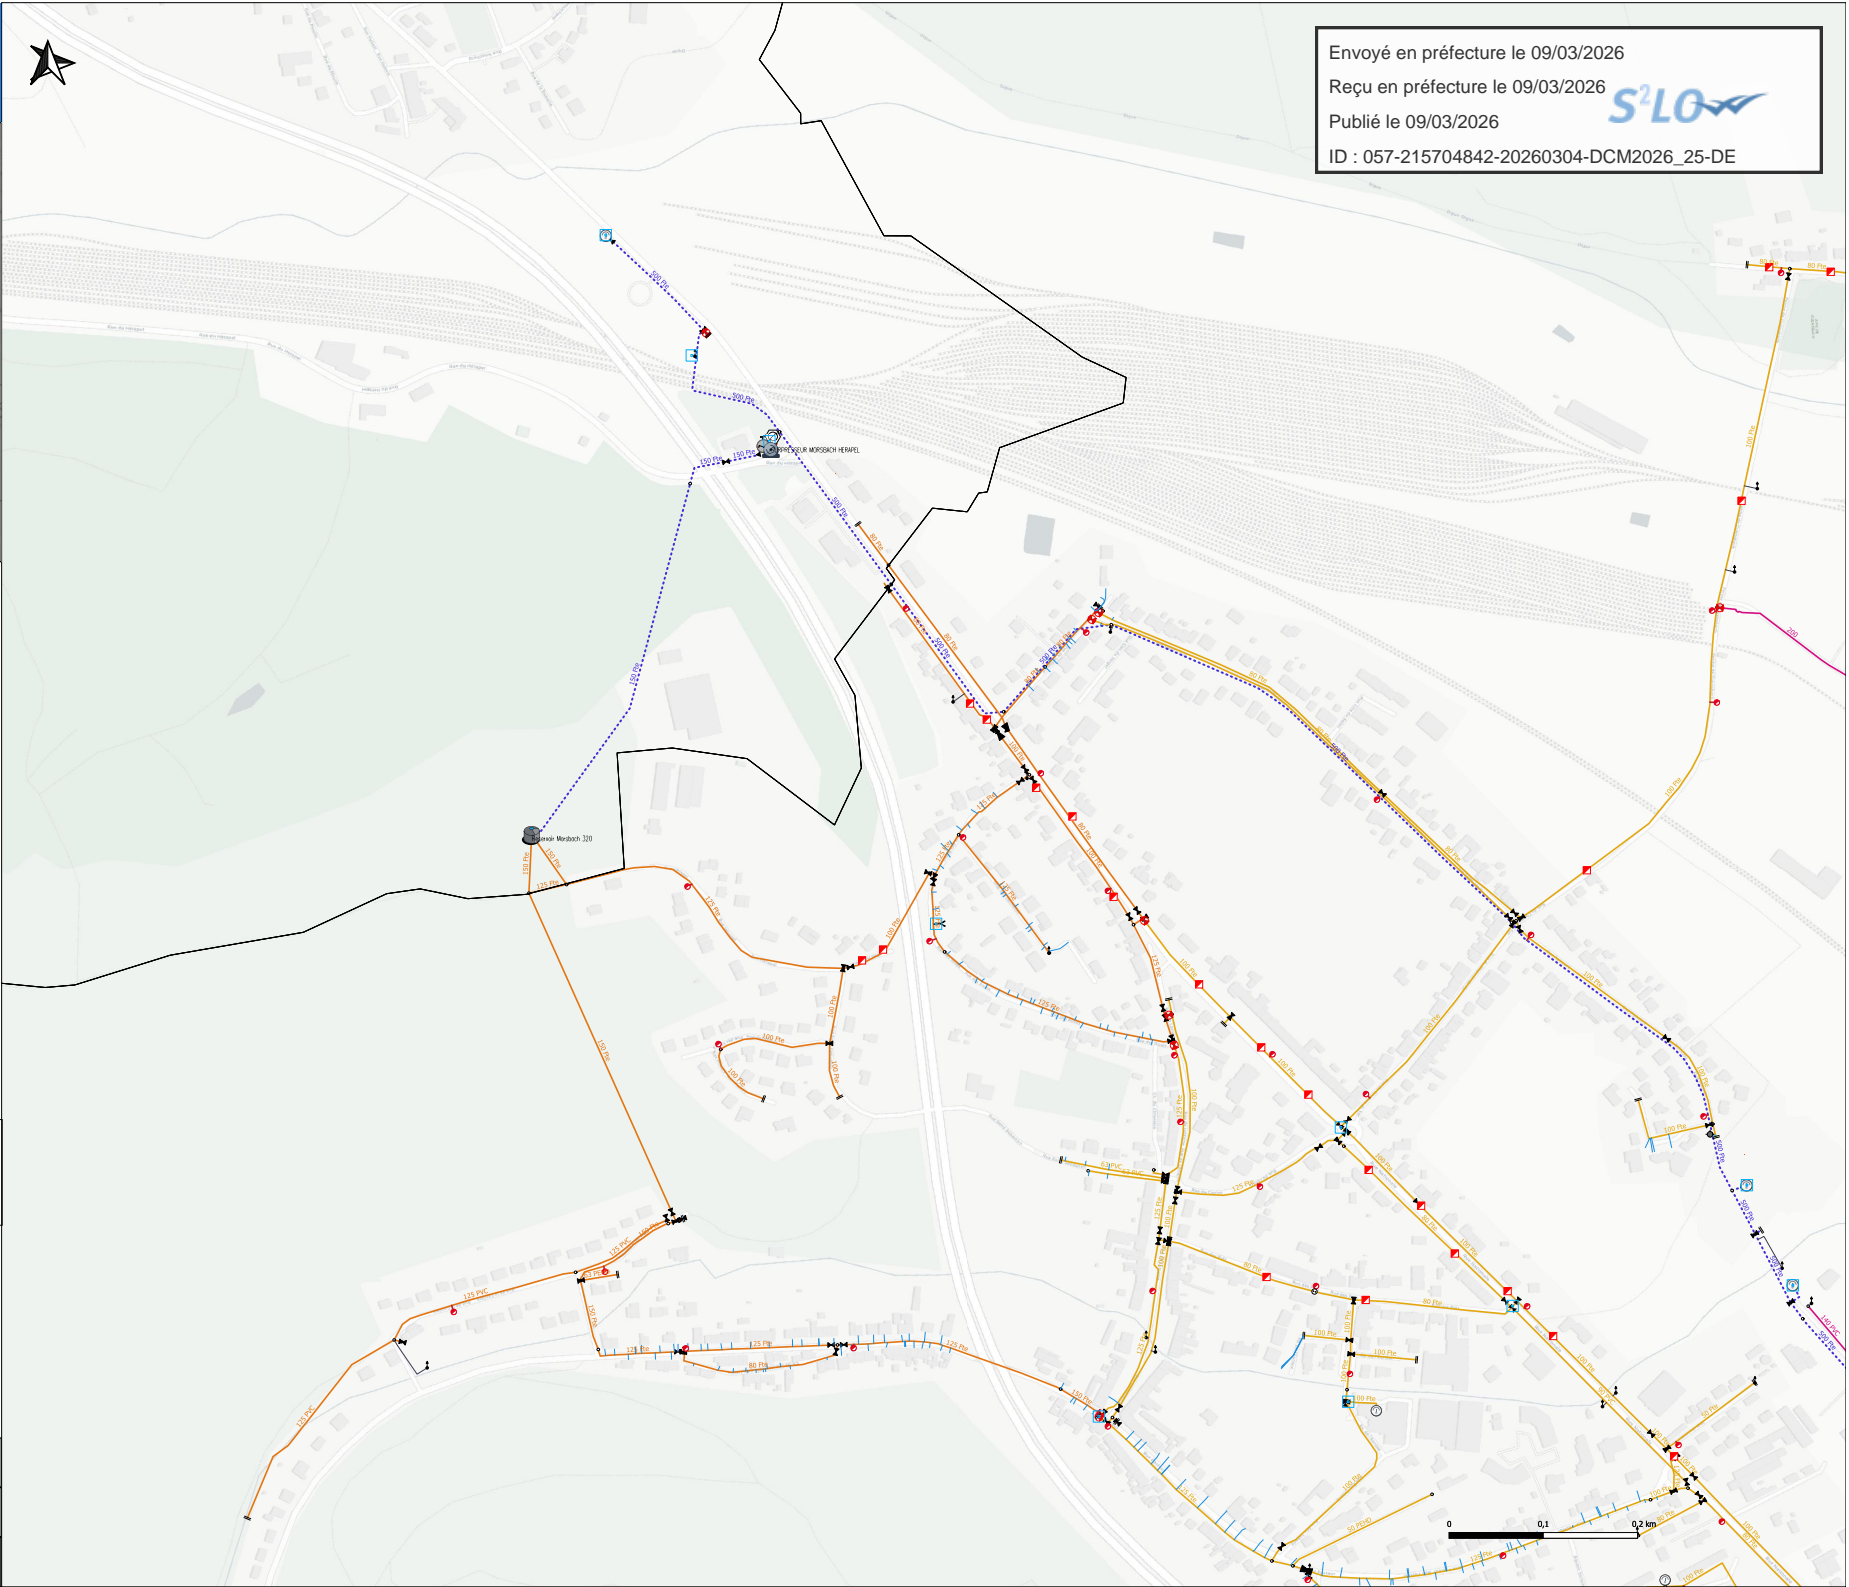

Envoyé en préfecture le 09/03/2026
 Reçu en préfecture le 09/03/2026
 Publié le 09/03/2026
 ID : 057-215704842-20260304-DCM2026_25-DE

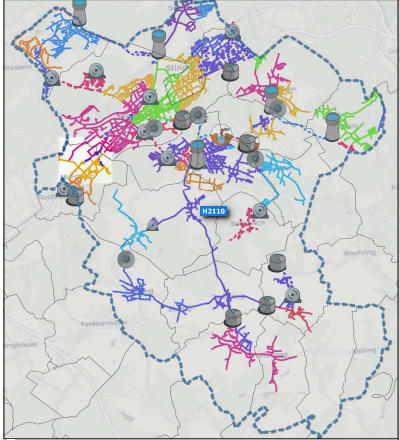

- Jeu - AEP
- Ouvrage
- AEP - Emprise ouvrage
- Regard
- Branche
- ⊙ AEP - Vanne de branche
- AEP - Defense incendie
- Bouché incendie
- Poteau incendie
- AEP - Purgé
- ↓
- AEP - Equipement Public
- Bouché d'arrosage
- AEP - Branche
- Client
- Public
- Purgé
- Incendie
- Equipement
- AEP - regulation
- ⊞ Réducteur de pression
- AEP - Raccord
- ▶ Côte
- // Plaque pleine
- AEP - Equipement
- Y Ventouse
- AEP - Vanne
- Fermée
- ⊕ Robinet Vanne
- Ouvert au RD
- ⊕ Robinet Vanne
- AEP - Nœud
- AEP - Canalisation
- Veolia en service
- Gravitaire
- Ref / Supressé
- AEP - Canalisation abandonnée

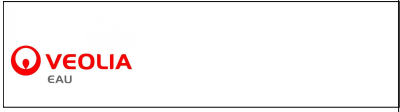

Contrat : H2110 - CAFPF

Echelle : 1/2000

Plan mis à jour le : 20/10/2021 | Plan mis à jour par :

Plan édité le : 11/04/2024 | Plan créé le : 20/10/2021

