


Propriété de la Commune de LA HAIE-FOUASSIERE

LEGENDE

- Lot détaché de la propriété
Références cadastrales : AS n° 795
Superficie arpentée : 223m²
- 6.00 Cotations périmétriques du lot
- Limite de division
- Ligne de cotation
- Cadastre (tracé indicatif - non reconnu)
- Servitude de vue à constituer
Fonds dominant : AS n° 795
Fonds servant : AS n° 794
- Débord de toit - servitude à constituer
Fonds dominant : AS n° 795
Fonds servant : AS n° 794
- GAZ Raccordement Gaz - servitude de tréfonds à constituer
Fonds dominant : AS n° 795
Fonds servant : AS n° 794
- BT Raccordement électrique - servitude de surplomb à constituer
Fonds dominant : AS n° 795
Fonds servant : AS n° 794
- AEP Raccordement A.E.P. - servitude de tréfonds à constituer
Fonds dominant : AS n° 795
Fonds servant : AS n° 794
- Raccordement E.U. - servitude de tréfonds à constituer
Fonds dominant : AS n° 795
Fonds servant : AS n° 794
- TEL Raccordement Télécom - servitude de surplomb à constituer
Fonds dominant : AS n° 795
Fonds servant : AS n° 794

Détachement d'une maison d'habitation de la propriété de la commune de LA HAIE-FOUASSIERE. La division est effectuée au nu du mur du bâtiment et des murs de pierre du jardin, l'ensemble étant privatif à la parcelle AS n° 795. Cette division entraînera la création de plusieurs servitudes de vue, de débord de toit et de raccordements divers aux réseaux publics comme indiqué sur le plan.

NOTA Le présent plan fait apparaître les éléments de réseaux apparents (regards, plaques, grilles, bouches, etc.). Le tracé des réseaux sous-terrain (assainissement, réseaux souples, etc.) devra faire l'objet d'une détection par une entreprise spécialisée. Il appartient au Maître d'Ouvrage de tous projets de faire procéder à ces investigations complémentaires. A défaut, la responsabilité du Cabinet PROGEO CONSEILS ne pourra être engagée.

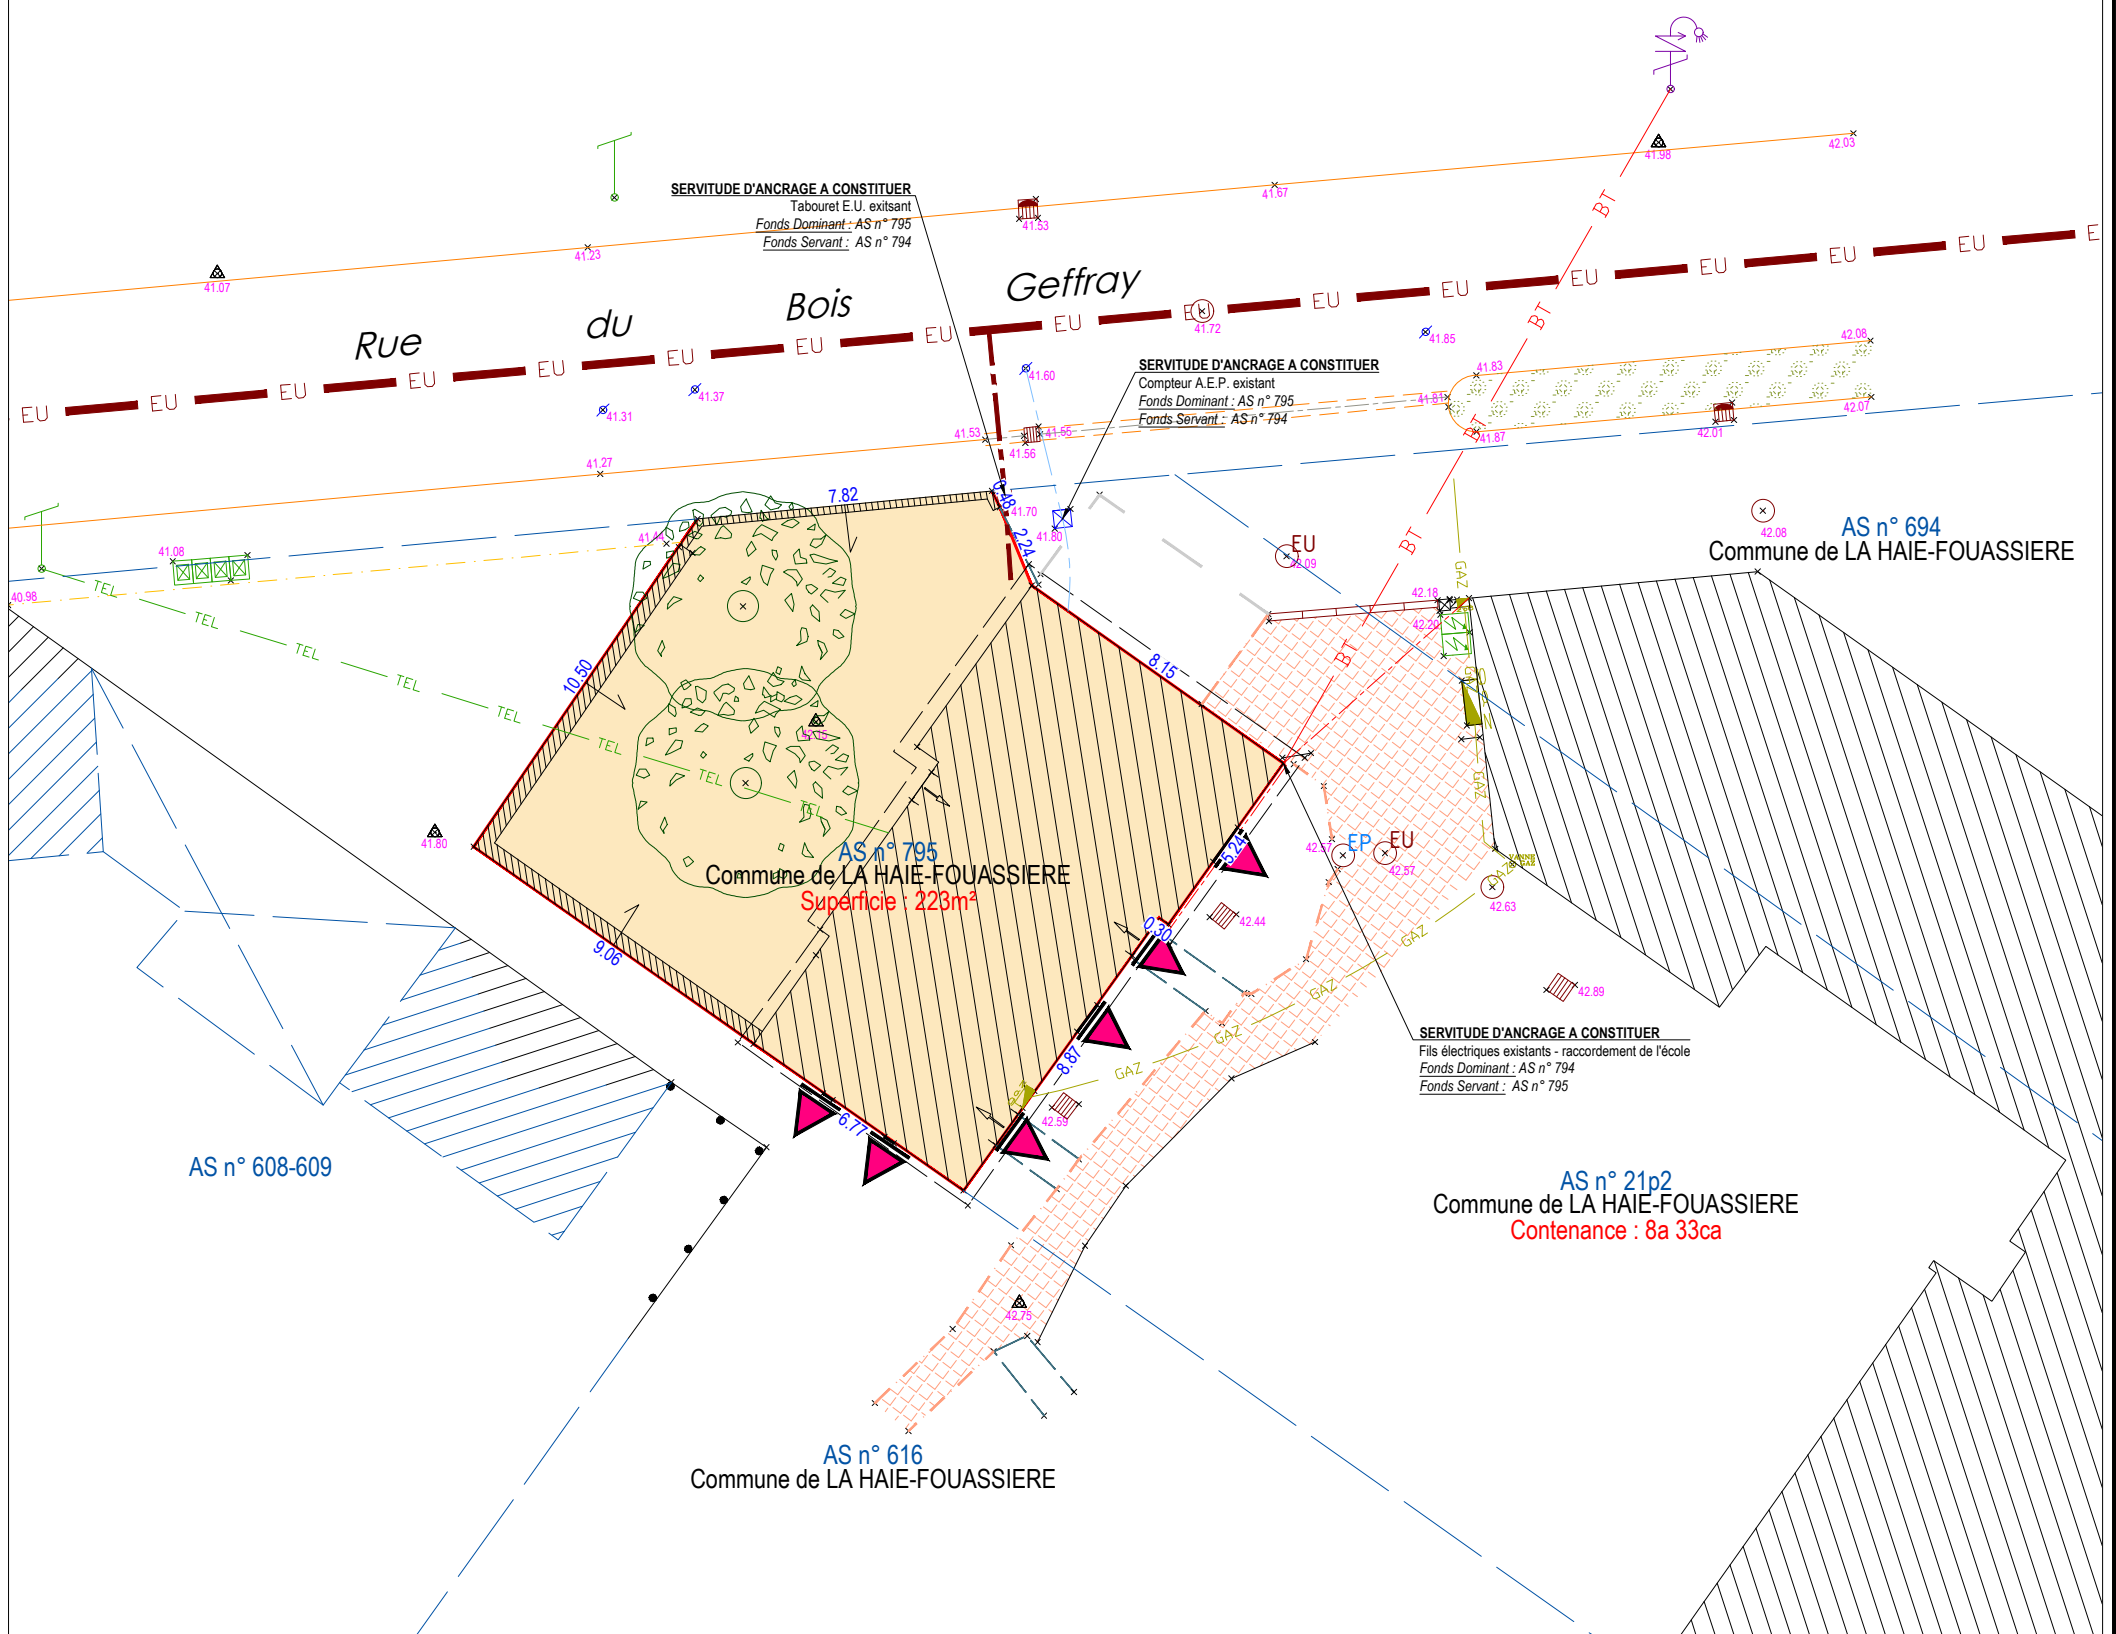

<p>PROGEO CONSEILS Géomètres-Experts</p>	<p>GÉOMÈTRE-EXPERT CONSEILLER VALORISER GARANTIR</p>	<table border="1" style="width: 100%; border-collapse: collapse;"> <thead> <tr> <th>Date</th> <th>Modifications</th> <th>Visa</th> </tr> </thead> <tbody> <tr> <td>16/09/2025</td> <td>Plan Projet de Division</td> <td>R.A.</td> </tr> <tr> <td>03/10/2025</td> <td>Plan de Division</td> <td>R.A.</td> </tr> <tr> <td>28/10/2025</td> <td>Application de la Numérotation Cadastre - D.M.P.C. n° 2156E</td> <td>R.A.</td> </tr> </tbody> </table>	Date	Modifications	Visa	16/09/2025	Plan Projet de Division	R.A.	03/10/2025	Plan de Division	R.A.	28/10/2025	Application de la Numérotation Cadastre - D.M.P.C. n° 2156E	R.A.	<p>Le Géomètre-Expert :</p> <p>PROGEO CONSEILS Géomètres-Experts S. LEBOEUF - N. DECHENAU</p>
	Date	Modifications	Visa												
16/09/2025	Plan Projet de Division	R.A.													
03/10/2025	Plan de Division	R.A.													
28/10/2025	Application de la Numérotation Cadastre - D.M.P.C. n° 2156E	R.A.													
<p>Sébastien LEBOEUF - Nicolas DECHENAU</p> <p> <input checked="" type="checkbox"/> Agence de CLISSON... 8bis, place Saint Jacques - 44 190 CLISSON... 02.40.54.02.30 <input type="checkbox"/> Agence du LOROUX-BOTTEREAU... 47, route de Nantes - 44 430 LE LOROUX-BOTTEREAU... 02.40.33.81.06 <input type="checkbox"/> Permanence de VALLET... 12, boulevard Evariste Dejoie - 44 330 VALLET... </p>		<table border="1" style="width: 100%; border-collapse: collapse;"> <thead> <tr> <th>Rattachement planimétrique</th> <th>Rattachement altimétrique</th> </tr> </thead> <tbody> <tr> <td>RGF 93 - CC47 (GPS TERIA)</td> <td>IGN 69 - RAF18 (GPS TERIA)</td> </tr> </tbody> </table>	Rattachement planimétrique	Rattachement altimétrique	RGF 93 - CC47 (GPS TERIA)	IGN 69 - RAF18 (GPS TERIA)	<p>CLISSON - VALLET - LE LOROUX BOTTEREAU</p> <p>contact@progeoconseils.com www.progeoconseils.com</p> <p>ORDRE des GEOMETRES-EXPERTS n°2012C200001</p>								
Rattachement planimétrique	Rattachement altimétrique														
RGF 93 - CC47 (GPS TERIA)	IGN 69 - RAF18 (GPS TERIA)														