


REGLEMENT GRAPHIQUE

MONTILLIERS  
PLAN 2 / 3

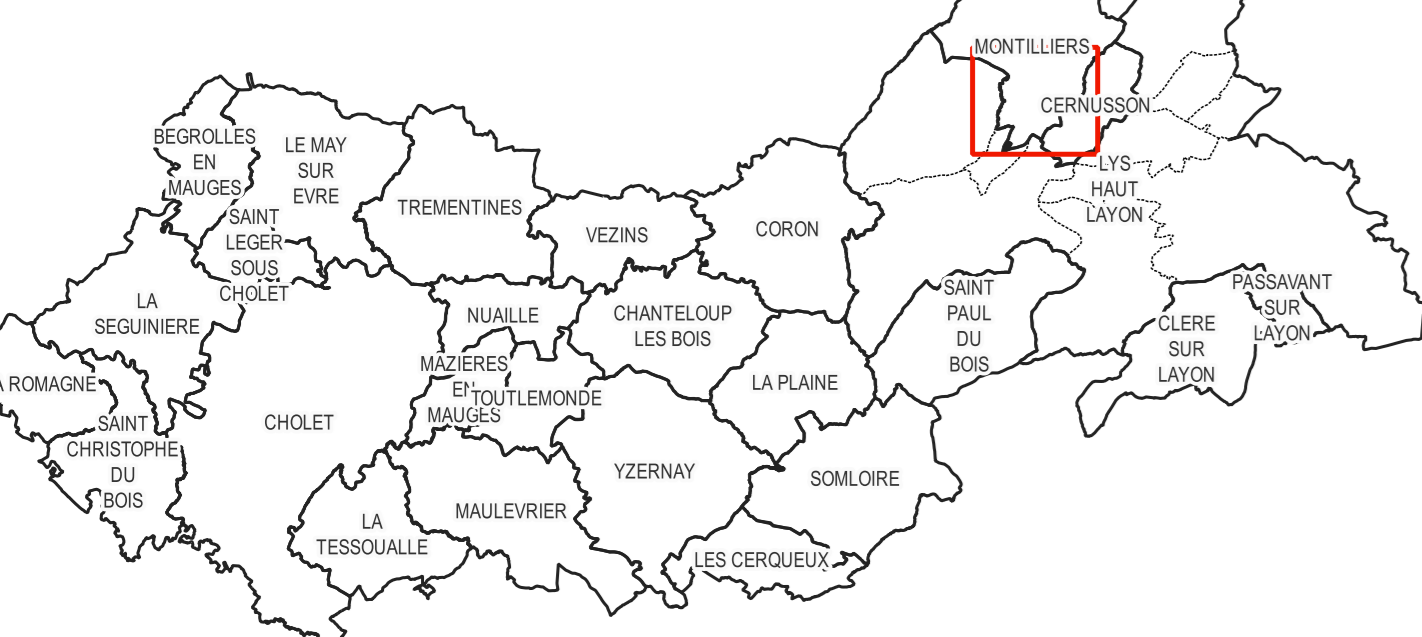

Prescrit le 18 septembre 2017  
Arrêté le 19 mai 2025  
Approuvé le 16 février 2026

Annexé à la délibération,  
Monsieur le Président



- Légende**
- ▬ Limite communale
  - ▬ Limite paroissiale
  - Bâti dur
  - Bâti léger
  - ATTITRE INFORMATIF**
  - Plan d'eau
  - Zone humide - Enjeu Faible
  - PRESCRIPTIONS**
  - ▲ Arbre à protéger
  - ▲ Patrimoine bâti à protéger
  - ★ Bâtiment susceptible de changer de destination en zone A ou N
  - Linéaire commercial
  - Haie protégée - Enjeu Fort
  - Haie protégée - Enjeu Modéré
  - Boisement protégé
  - Espace boisé classé à protéger ou conserver
  - Carrière
  - Centralité Commerciale
  - Zone Périphérique Commerciale
  - Emplacement réservé
  - OAP sectorielle "Densification urbaine"
  - OAP sectorielle "Extension urbaine"
  - Zone de protection des cours d'eau
  - Zone humide - Enjeu Moyen
  - Zone humide - Enjeu Fort
- Zonage**
- 1AUH
  - 1AUH
  - 1AUHZ
  - 1AUZ
  - 2AUH
  - 2AUH
  - 2AUZ
  - 2AUZ
  - A
  - AE
  - Agv
  - AL
  - Ap
  - Ar
  - AT
  - Av
  - AY
  - N
  - Nd
  - Nhb
  - Nhy
  - UA
  - UB
  - UBh
  - UC
  - UE
  - UEg
  - UY
  - UYc
  - UYt
  - UYz



**Emplacements réservés**

Commune	N° Libellé	Bénéficiaire	Surface (m²)
US-HAU-LAYON	4 Aménagement d'un carrefour	Commune	696
US-HAU-LAYON	5 Aménagement d'une voie et d'une zone tampon	Commune	2923
MONTILLIERS	1 Aménagement d'une voie piéton	Commune	175

