Légende

- Coffret de désemfumage (CD..)
- Cloisons
- Côtations (2.00)
- Racks
- Exutoire de désemfumage
- Borne Incendie Int

Légende Portes Bureau

- Bloc-porte âme pleine 93x204 cm, vantail stratifié, avec ferme-porte
- Bloc-porte âme pleine 93x204 cm, vantail stratifié, avec ferme-porte
- Porte en compact 83x200 cm

Légende Portes

- Quai Niveleur 3.00 x 3.00m
- P Simple 1.08 x 2.19 avec accès badge
- P Simple Issue de secours EI120 de 1.04 x 2.17m
- P Simple EI120 de 1.04 x 2.17m
- P Simple EI120 de 1.235 x 2.17m
- Porte Sectionnelle de 2.50 x 3.00m
- Porte Coulissante EI120 de 4.00 x 3.50m
- Porte Sectionnelle de 3.00 x 4.00m
- Porte Sectionnelle de 3.00 x 4.00m
- Porte double vantaux EI120 de 1.94 x 2.17m
- Porte coulissante EI120 2.50 x 4.00m
- Porte Rapide 4.00 x 3.50m

0 5m 10m 15m 20m

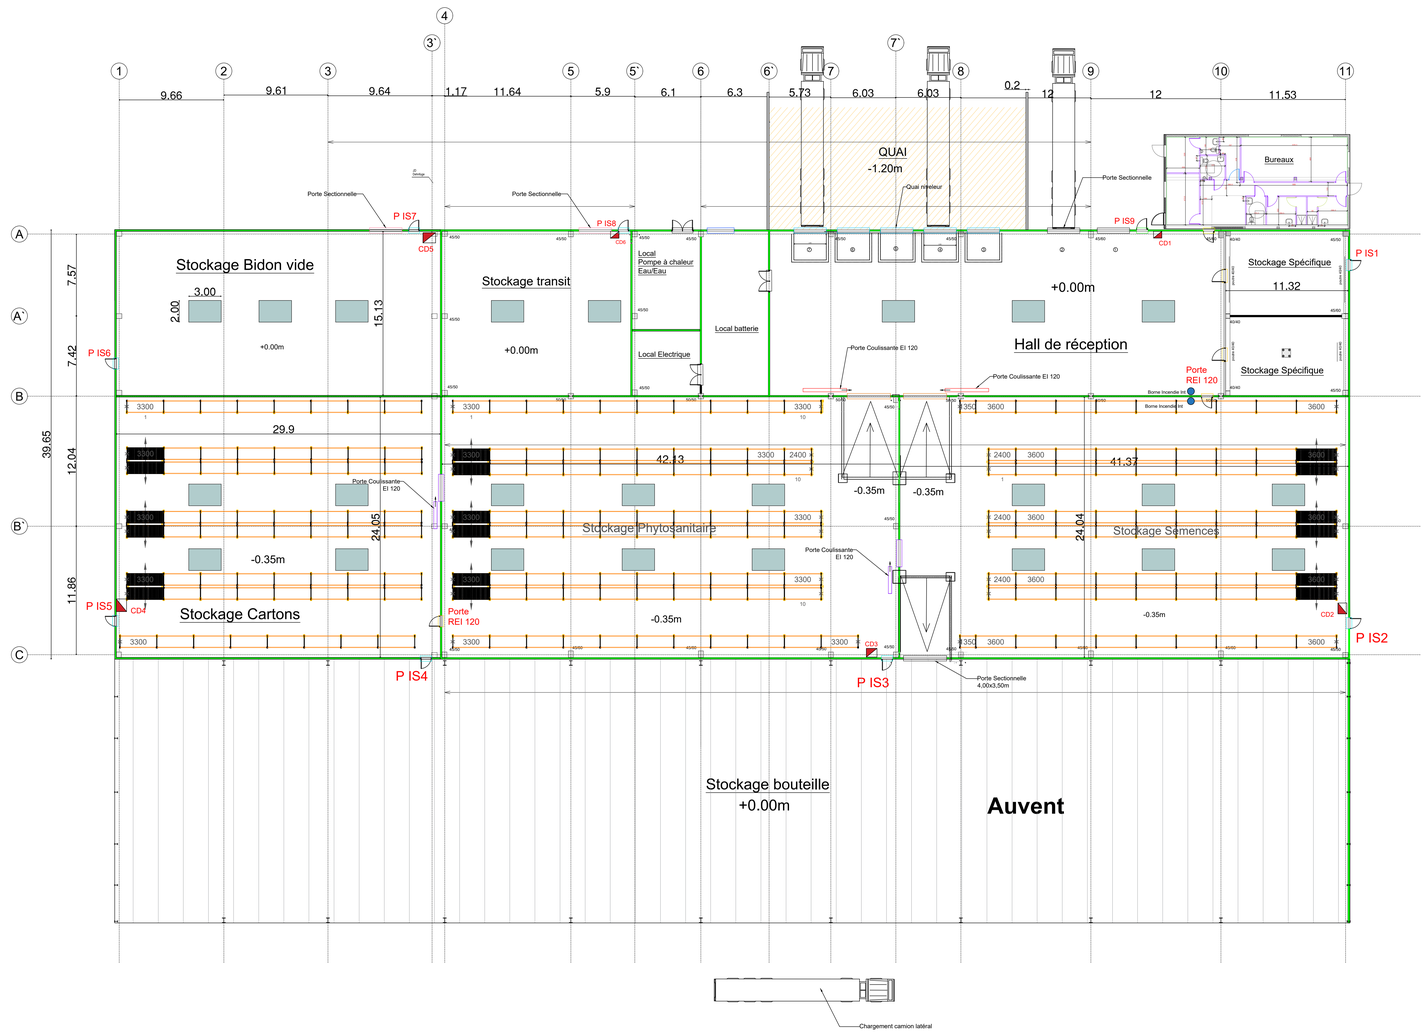

EC FINANCES

Armbruster assure
Notre expertise pour votre réussite

BALAZOT INGENIERIE
agricole - viticole - industriel - tertiaire

EC Finance - Groupe Armbruster
SUNDHOFFEN

BALAZOT INGENIERIE
63, rue Libergier
51100 REIMS

Plan d'ensemble

Ind	Date	Nature des modifications	Dessiné par	Approuvé par
A	16/04/2026	Création de plan de synthèse	L.CHOPTON	E.ROBIN

Echelle	Phase	N° affaire	N° plan	Indice
1/200	DET	C0914	1	A