



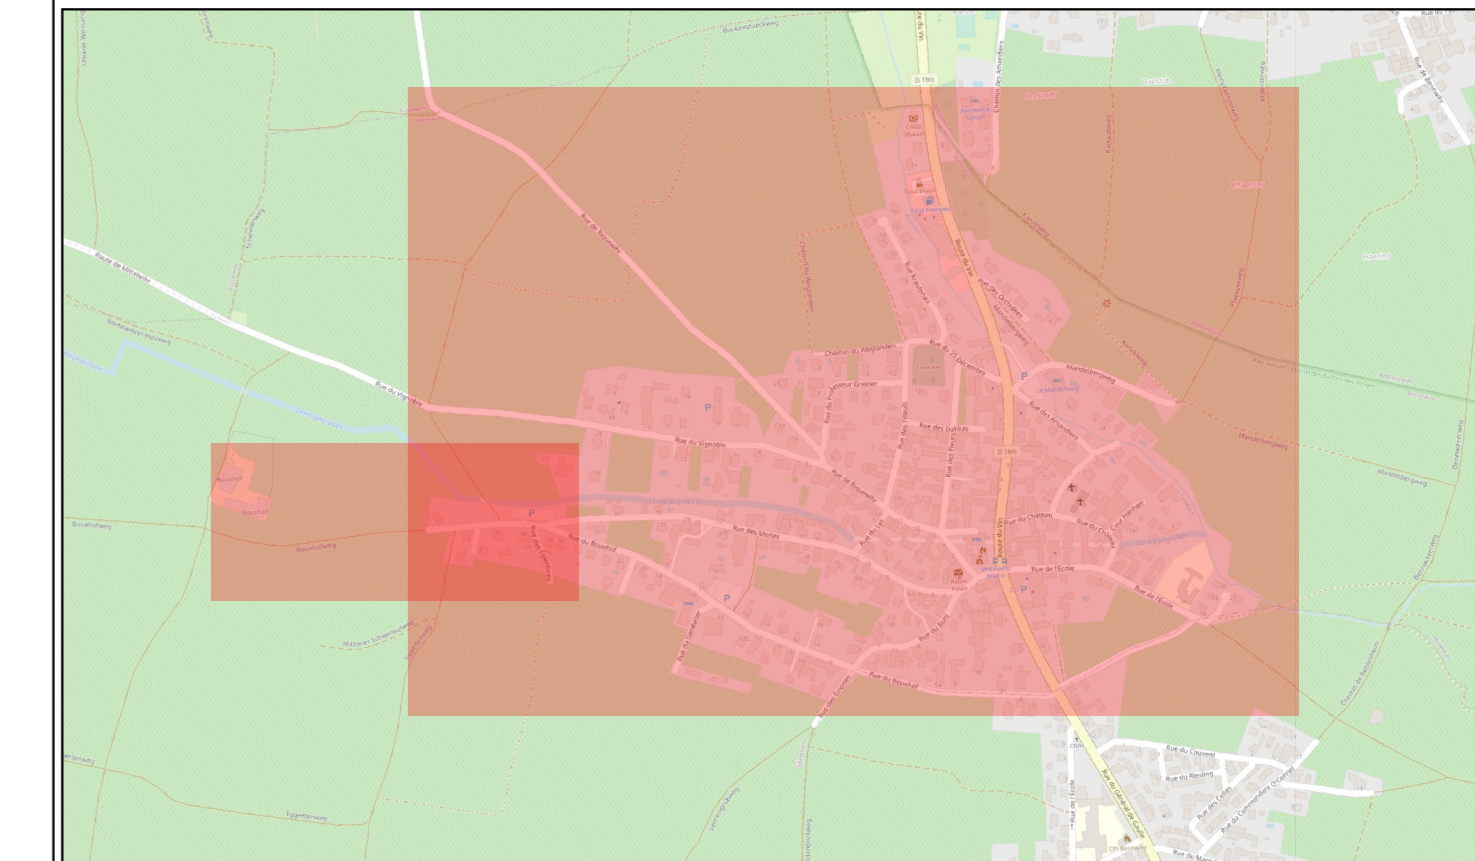

Réseau d'assainissement Ville de MITTELWIHR



- | | | | |
|--------------------------------------|--------------------------------|----------------------|-------------------|
| Regard eaux usées | Regard de branchement unitaire | Collecteur unitaire | Déversoir d'orage |
| Regard eaux pluviales | Collecteur eaux pluviales | Branchement unitaire | Prétraitement |
| Regard unitaire | Branchement eaux pluviales | Avaloir | Divers signes |
| Regard de branchement eaux usées | Collecteur eaux usées | Exutoire | |
| Regard de branchement eaux pluviales | Branchement eaux usées | | |

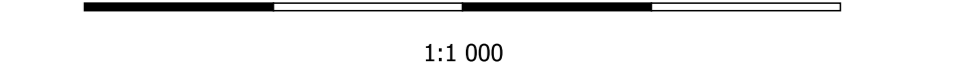

1:1 000

Opération réalisée par :



SOPRECO
04/08/2023

